


BOCHTEN R>40D TENZIJ ANDERS AANGEGEVEN

JUISTE PLAATS VAN KABELS EN BUZEN TIJDENS UITVOERING TE BEPALEN D.M.V. PROEFSLEUVEN

VOOR HET UITZETTEN VAN HET TRACE, GEBRUIK MAKEN VAN NIEUWBOUW COORDINATENLIJST VAN LEIDINGPUNTEN. AANMETINGEN ZIJN INFORMATIEF.

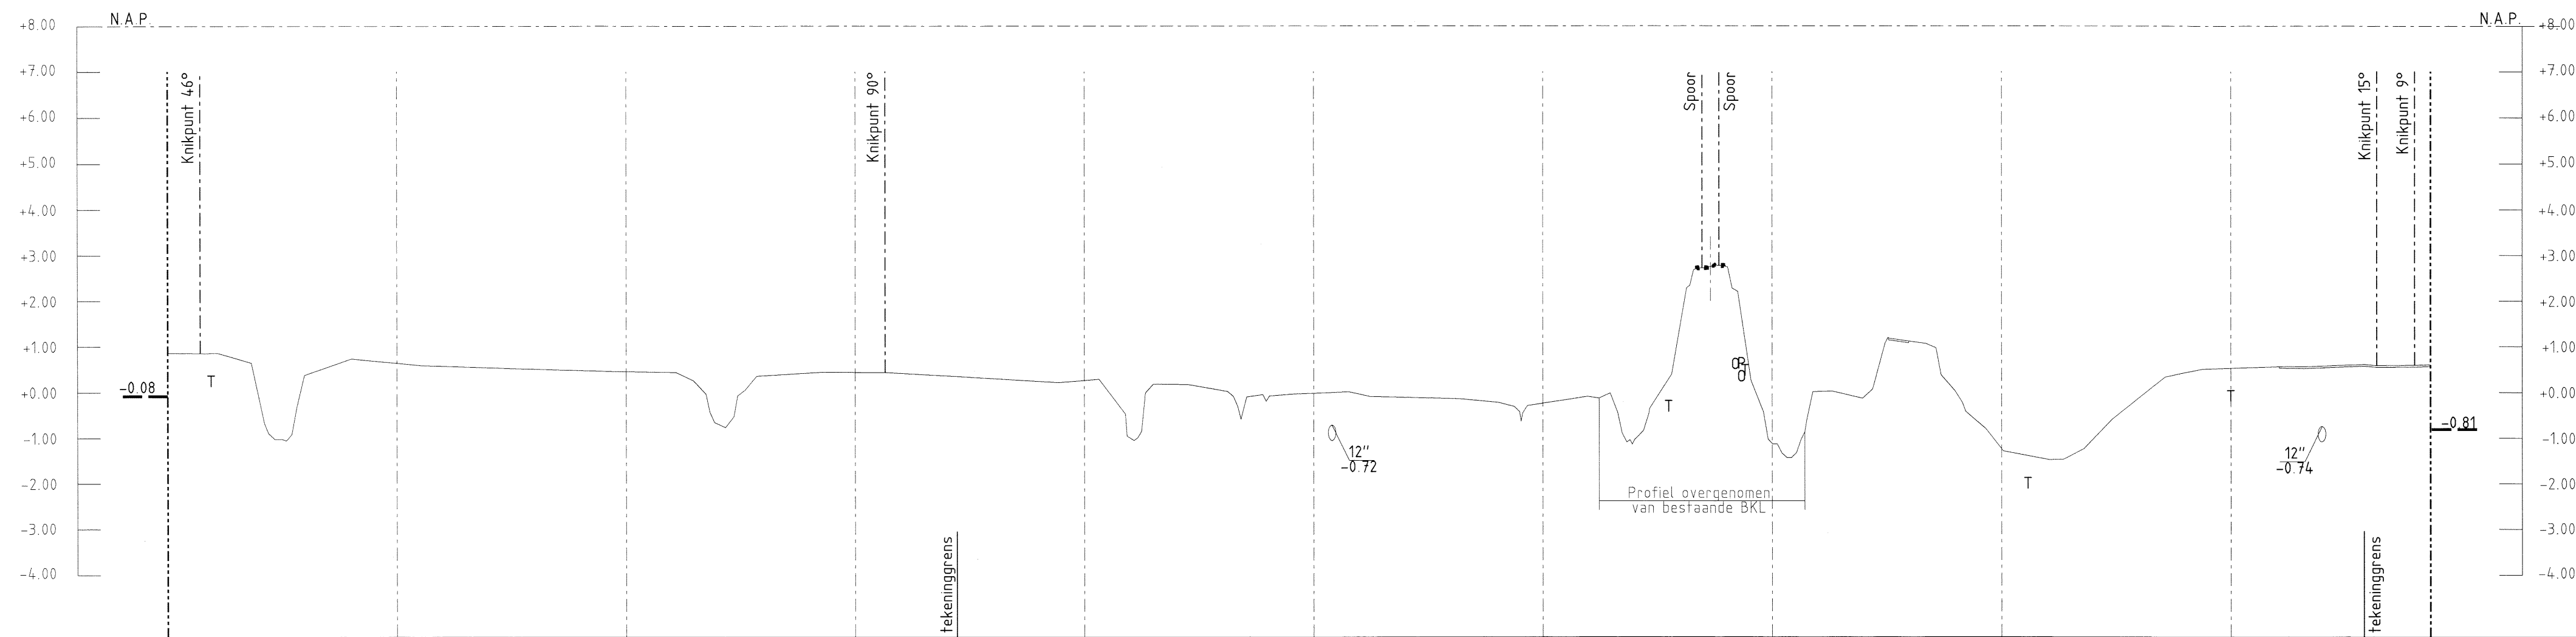

DETAILS		PIJPMATEN DN300 x 7.1mm W.D. m.u.v.	
BEKLEDING PE m.u.v.		PE (L415MB)	
AFSTAND	TOR-nippel	0.0	7.1
		25.9	50
		100	127.7
		130.4	150
		156.6	172.2
		181.7	200
		210.8	234.1
		239.6	250
		254.0	295.3
		300	319.5
		336.7	350
		357.2	377.9
		400	430.5
		450	466.2
		469.9	471.0
		481.8	490.1
		493.5	493.5
	TOR-nippel		
N.A.P.		+0.86	+0.85
MAAIVELD		-1.06	-0.77
		+0.43	+0.15
		-0.59	-0.20
		-0.63	-1.41
		-1.41	-1.43
		+1.15	-1.47
		+0.56	+0.59
		+0.60	+0.60
			-0.81
BOVENP. N.A.P.			
PIJPT.O.V.	MAAIVELD	1.60m m.u.v.	
SLOOTBODEM		1.00m m.u.v.	

BIJBEHORENDE TEKENINGEN				MATERIAALSTAAT				LEGENDA	SITUATIE	SCHAAL	TITEL								
DETAIL	TEKENING TITEL	TEKENING NR.		STALEN PIJP		OVERIGE MATERIELEN		<ul style="list-style-type: none"> AANWIJSPAAL MEETPAAL SCHEMAPAAL VLIEGPAAL MET KEGEL VLIEGPAAL MET DAKJE DAMWAND ZINKERBORD 	PROFIEL	LENGTESCHAAL 1 : 1000	ROUTEKAART Ø200MM/12" LEIDING BUITENPOST - GRONINGEN VERLEGGING HAREN N-505-41 PRORAIL RANGEERTERREIN								
A	KRUISING SPOORWEG GRONINGEN - HOOGZAND	N-505-41-XS-059-1-A14	LENGTE	DIAM	W.D.	BEKL.	MAT.		MAT. CODE	AANT.		OMSCHRIJVING	MAT. CODE	AANT.	OMSCHRIJVING	MAT. CODE	OMSCHRIJVING WIJZING	GETEKEND DOOR	AFD.
			152.9m	DN300	7.1mm	PE	L240MB	12-06-581	2	AANB. NIPPEL TOR DN50 NPT2M	11-36-809					T. de VENT	OSG		GASUNIE
			289.3m	DN300	7.1mm	PP	L415ME	12-40-074	2	BET. PLAAT 1000X300X50mm	81-27-110					J. GEUZINGE	PO		
			50.7m	DN300	7.1mm	PE	L415ME	12-27-074											

STATUS	GETEKEND DOOR	AFD.	© 2015	N.V. NEDERLANDSE GASUNIE
	N. V. HALEN	OSG		
	T. de VENT	OSG		
	VOOR AANBOOR	AFD.		
	J. GEUZINGE	PO		
CATEGORIE	VAKGEBIED	TEK. SOORT	B. & D.	PROJEKT NUMMER
L	2	71	NEE	1.012488.01
SUBJECT/AFD.	VOOR	PROJEKT	NUMMER	
WUZZ				