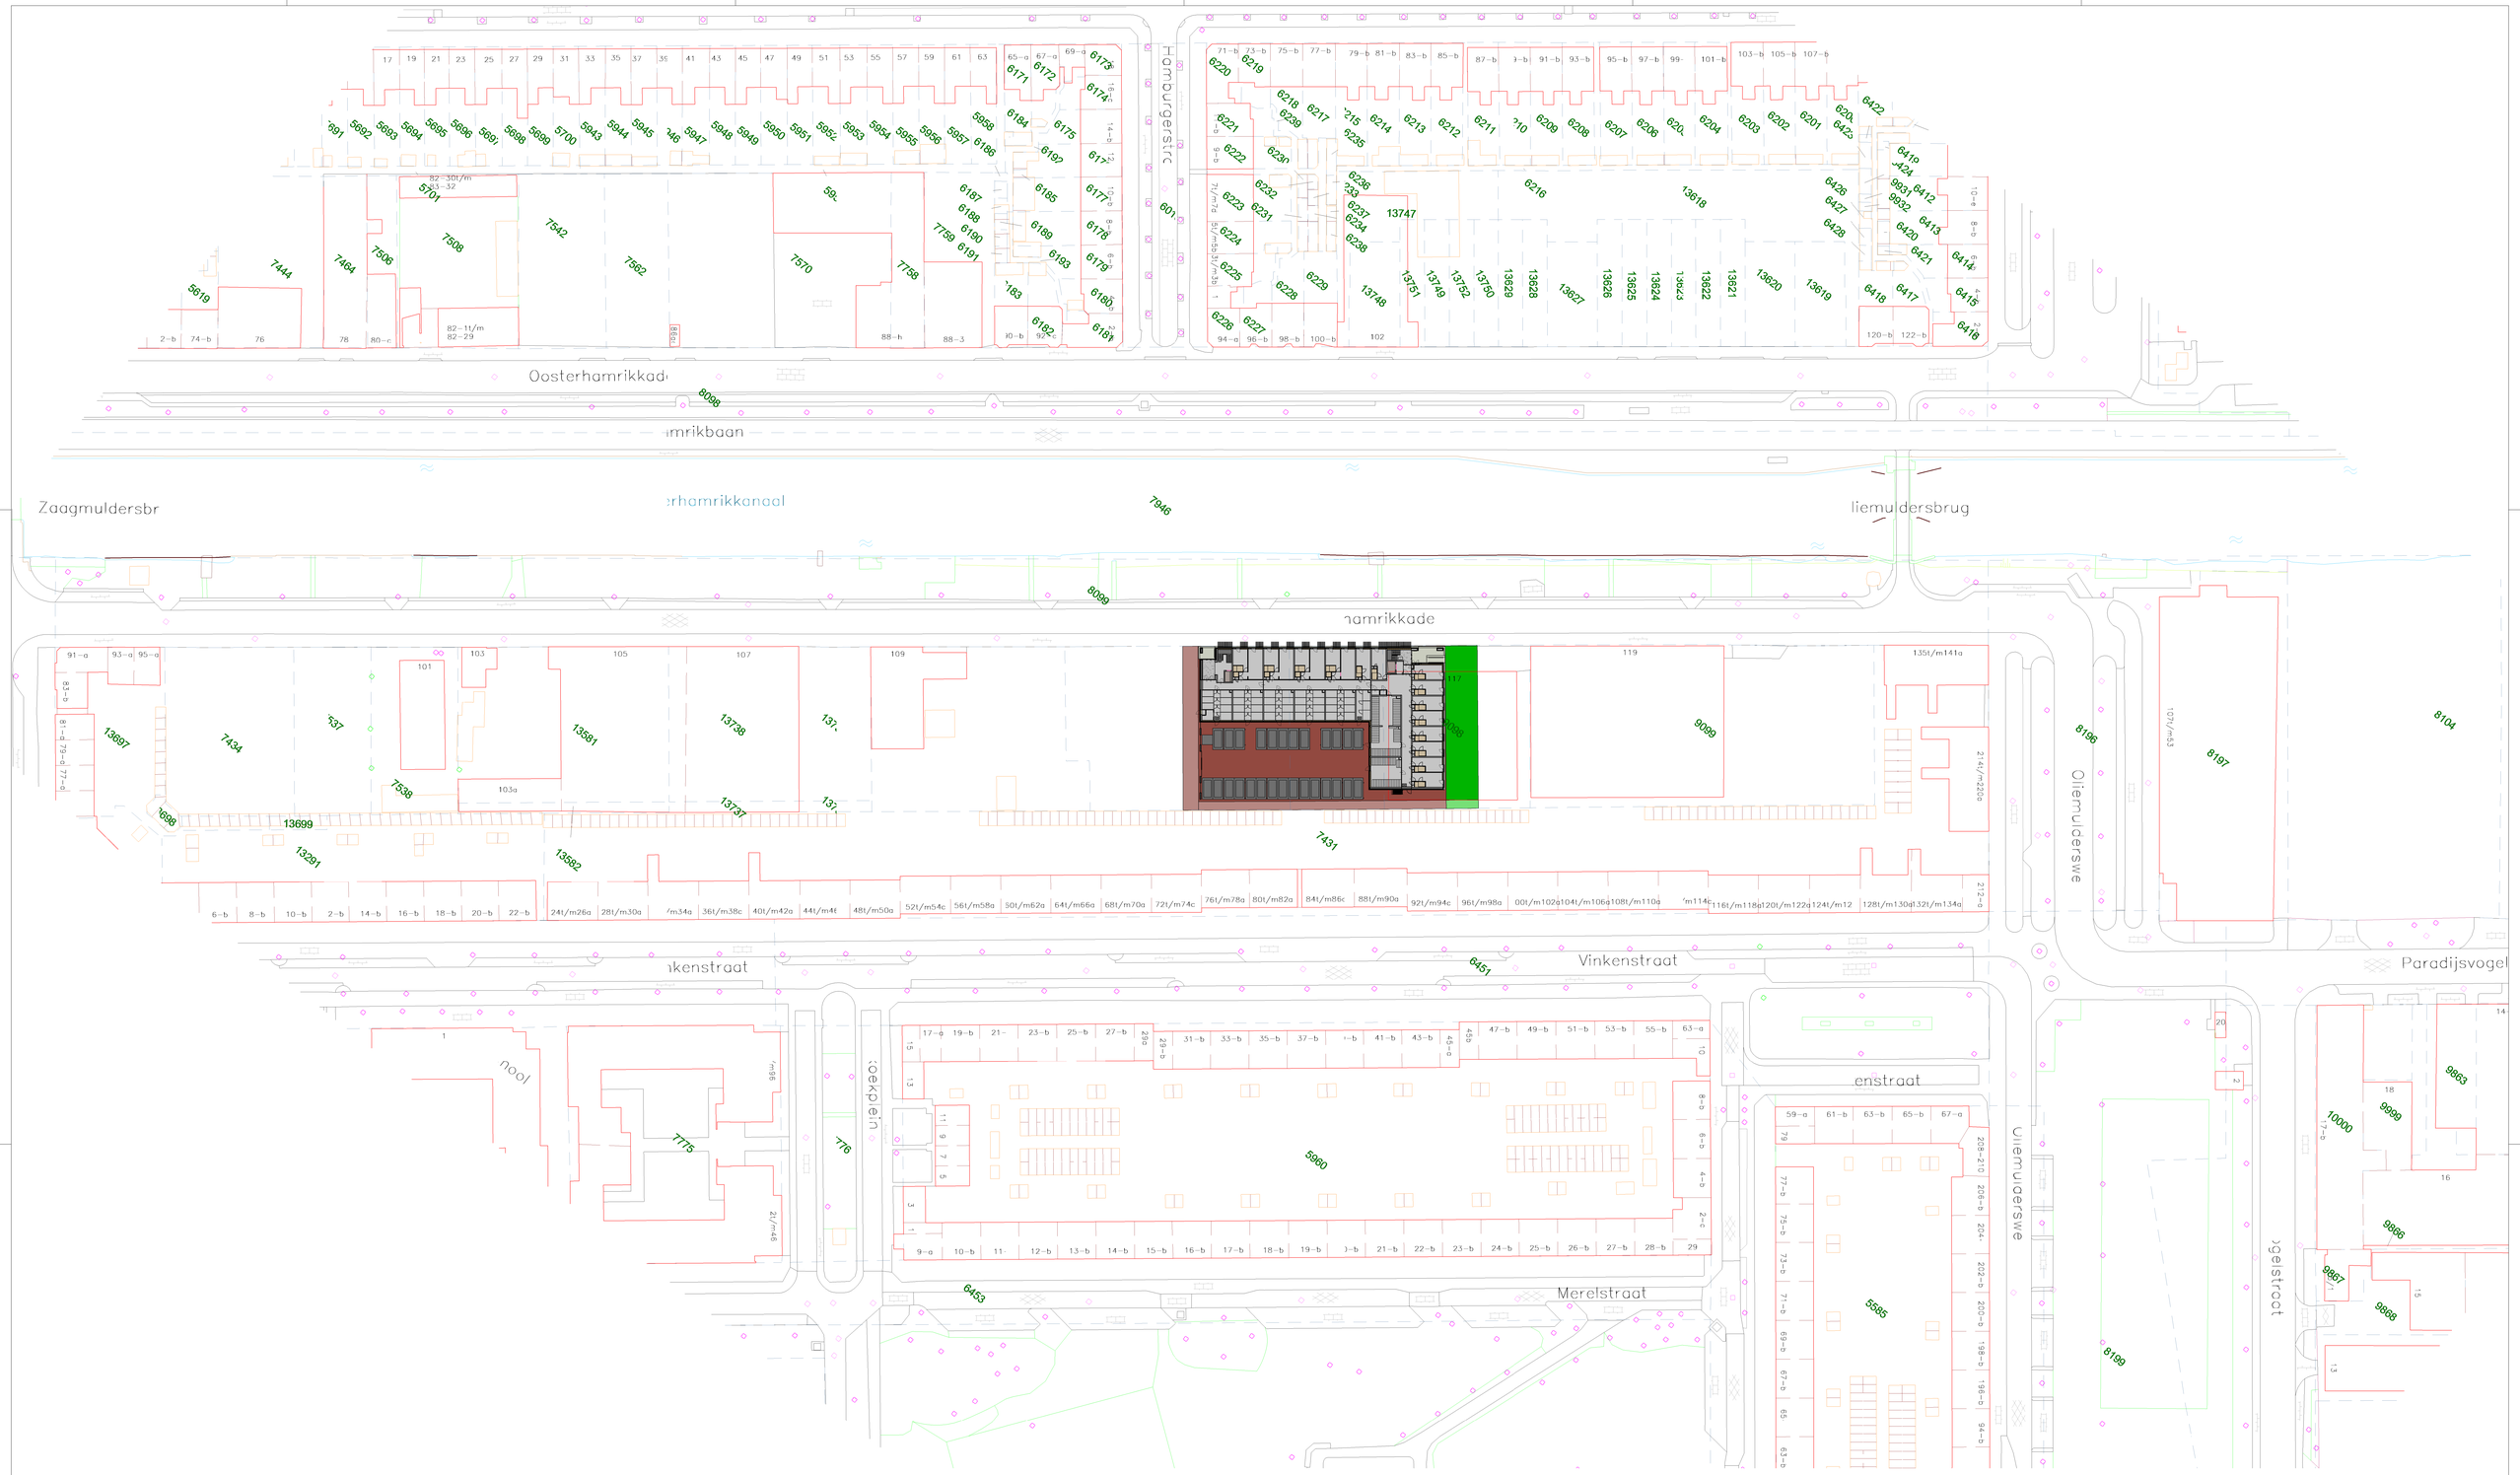

Leijh, Kappelhoff, Seckel, van den Dobbelsteen, architecten.

technisch ontwerp indiening / DEFINITIEF / TI-S02

Project	**G1351** **Wooncomplex Oosterhamrikkade ZZ** **Oosterhamrikkade ZZ Groningen**
opdrachtgever	**BPD Ontwikkeling BV** **p/a Esprit Planontwikkeling BV , Postbus 111, 7450 AC Holten**
Onderwerp	**situatie**
Datum	17-10-2016
Gewijzigd	
Schaal	1:500
Afmeting	A0 - 1189x840
Tekenaar	N.Hofhuis / M. van Lith
Bestand	C:\Users\HONN\Documents\Local files\G1351_TI_centralfile_HON.rvt

Hengelo bezoek Markt 502, 7551 CK **post** Postbus 357, 7550 AJ **tel** 074 243 55 55 **mail** hengelo@lksvdd.nl **web** www.lksvdd.nl