


# Situatie bestand

schaal 1:500

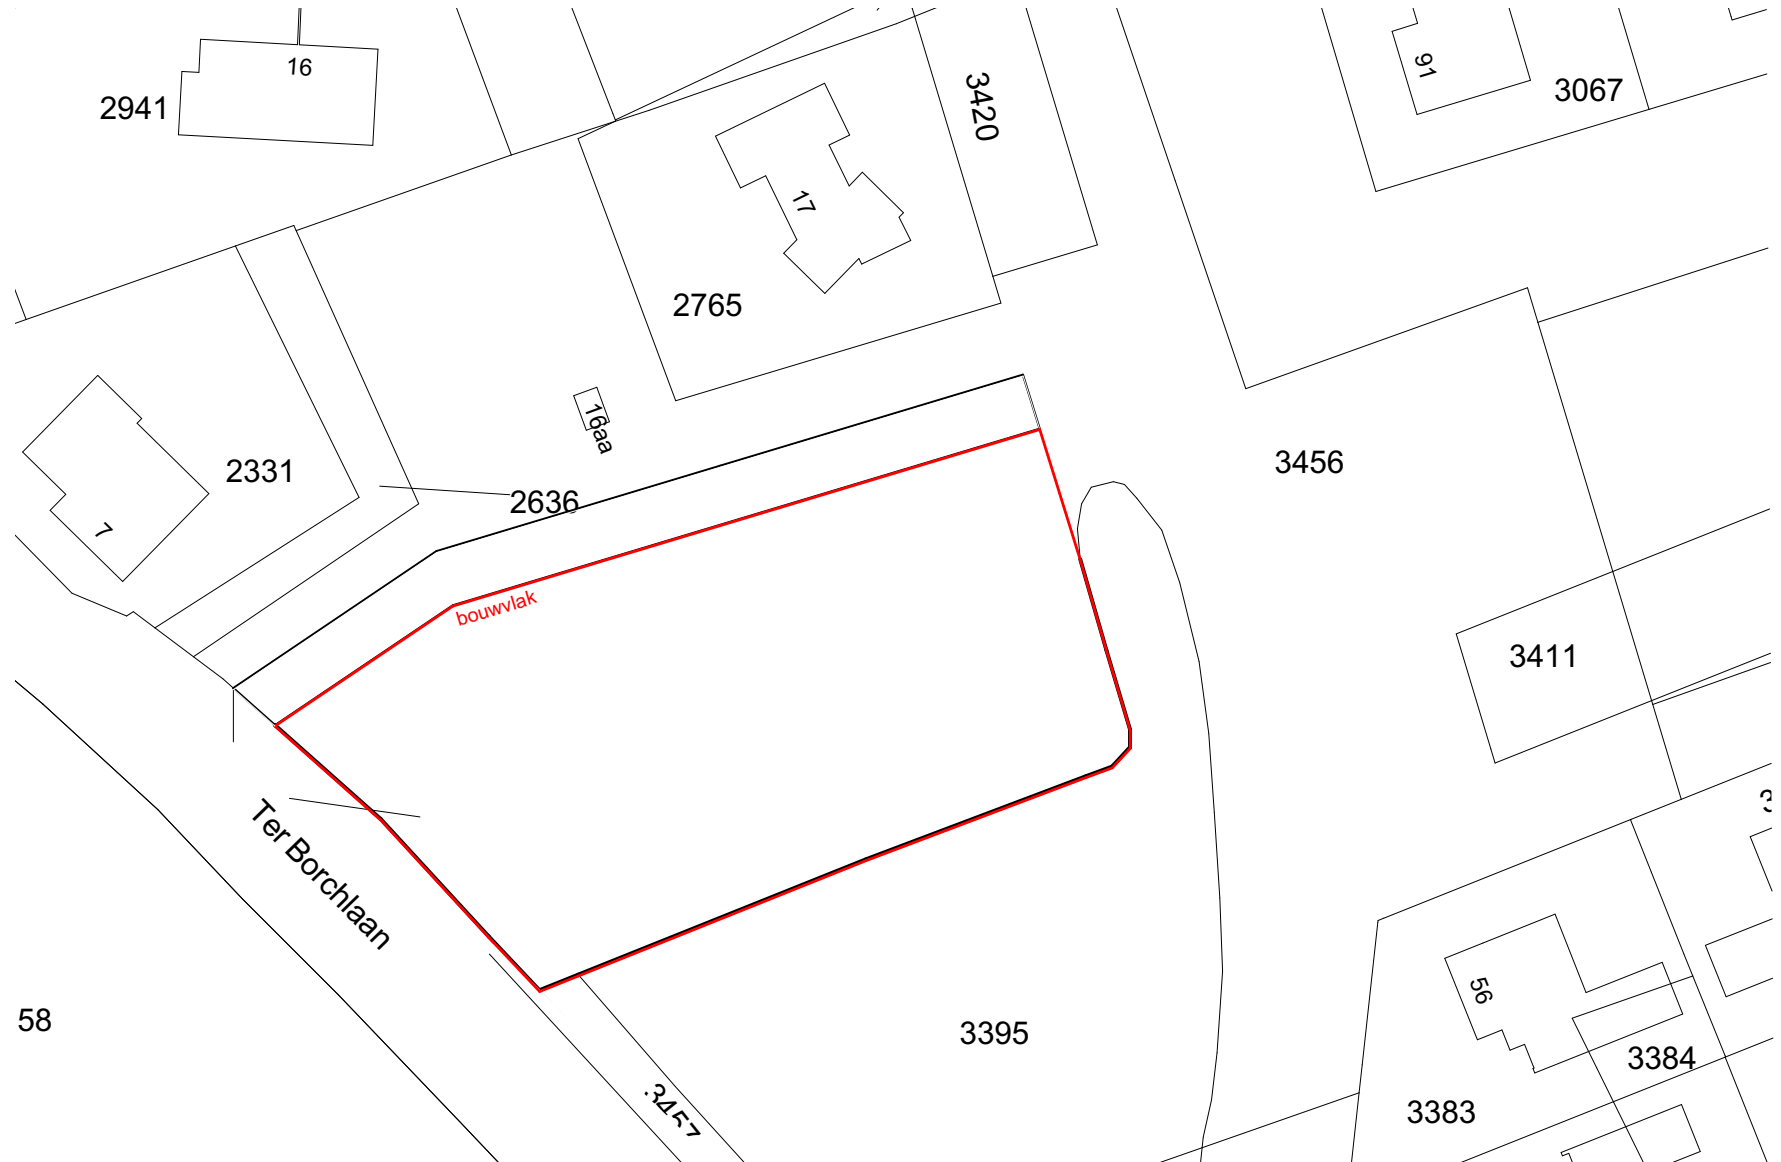

# Situatie

schaal 1:500



## Parkeervoorzieningen

Minimaal vereiste parkeerplekken: 14 pp

Getekend:

8 parkeerplekken op het maaiveld.

Per berging ruimte voor 1 parkeerplek en 2 fietsen.

Totaal

16 parkeerplekken (+2)