



### Situatie bestaand

1 : 500

Kadastrale Gemeente: Ten Boer  
Sectie: C  
Perceel: 1425




Bebouwd oppervlakte bestaand 112,5m<sup>2</sup>  
Bebouwd oppervlakte gewijzigd 162 m<sup>2</sup>

Bestaande overkapping niet meegerekend.  
Deze blijft namelijk staan.



### Situatie gewijzigd

1 : 500

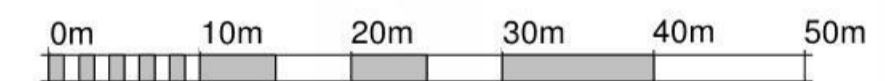

schaal 1:500

**FEDDEMA**architect  
info@fedd.nl www.fedd.nl

project: [redacted]  
projectadres: [redacted]  
opdrachtgever: [redacted]  
datum: [redacted]  
onderdeel: Situatie bestaand en nieuw  
fase: Aanvraag Omgevingsvergunning

- bouwkundig tekenwerk
- bouwkosten en bestekken
- architectuursupport
- bouwbegeleiding
- directievoering
- planmatig onderhoud
- meerjaren-budgettering
- EPN-berekeningen
- daglicht- en ventilatieberekeningen
- energielabel en maatwerkadvies
- advies uitvoering

**adviesburo Van der Plas b.v.**

De Deimten 9  
9747 AV Groningen  
tel. 050 - 571 26 66  
www.vd-plas.nl  
adviesburo@vd-plas.nl

getek.: BJM  
24-05-2019  
formaat: A2  
schaal: 1 : 500  
projectnr.: 18-541  
bladnr.: B-00