


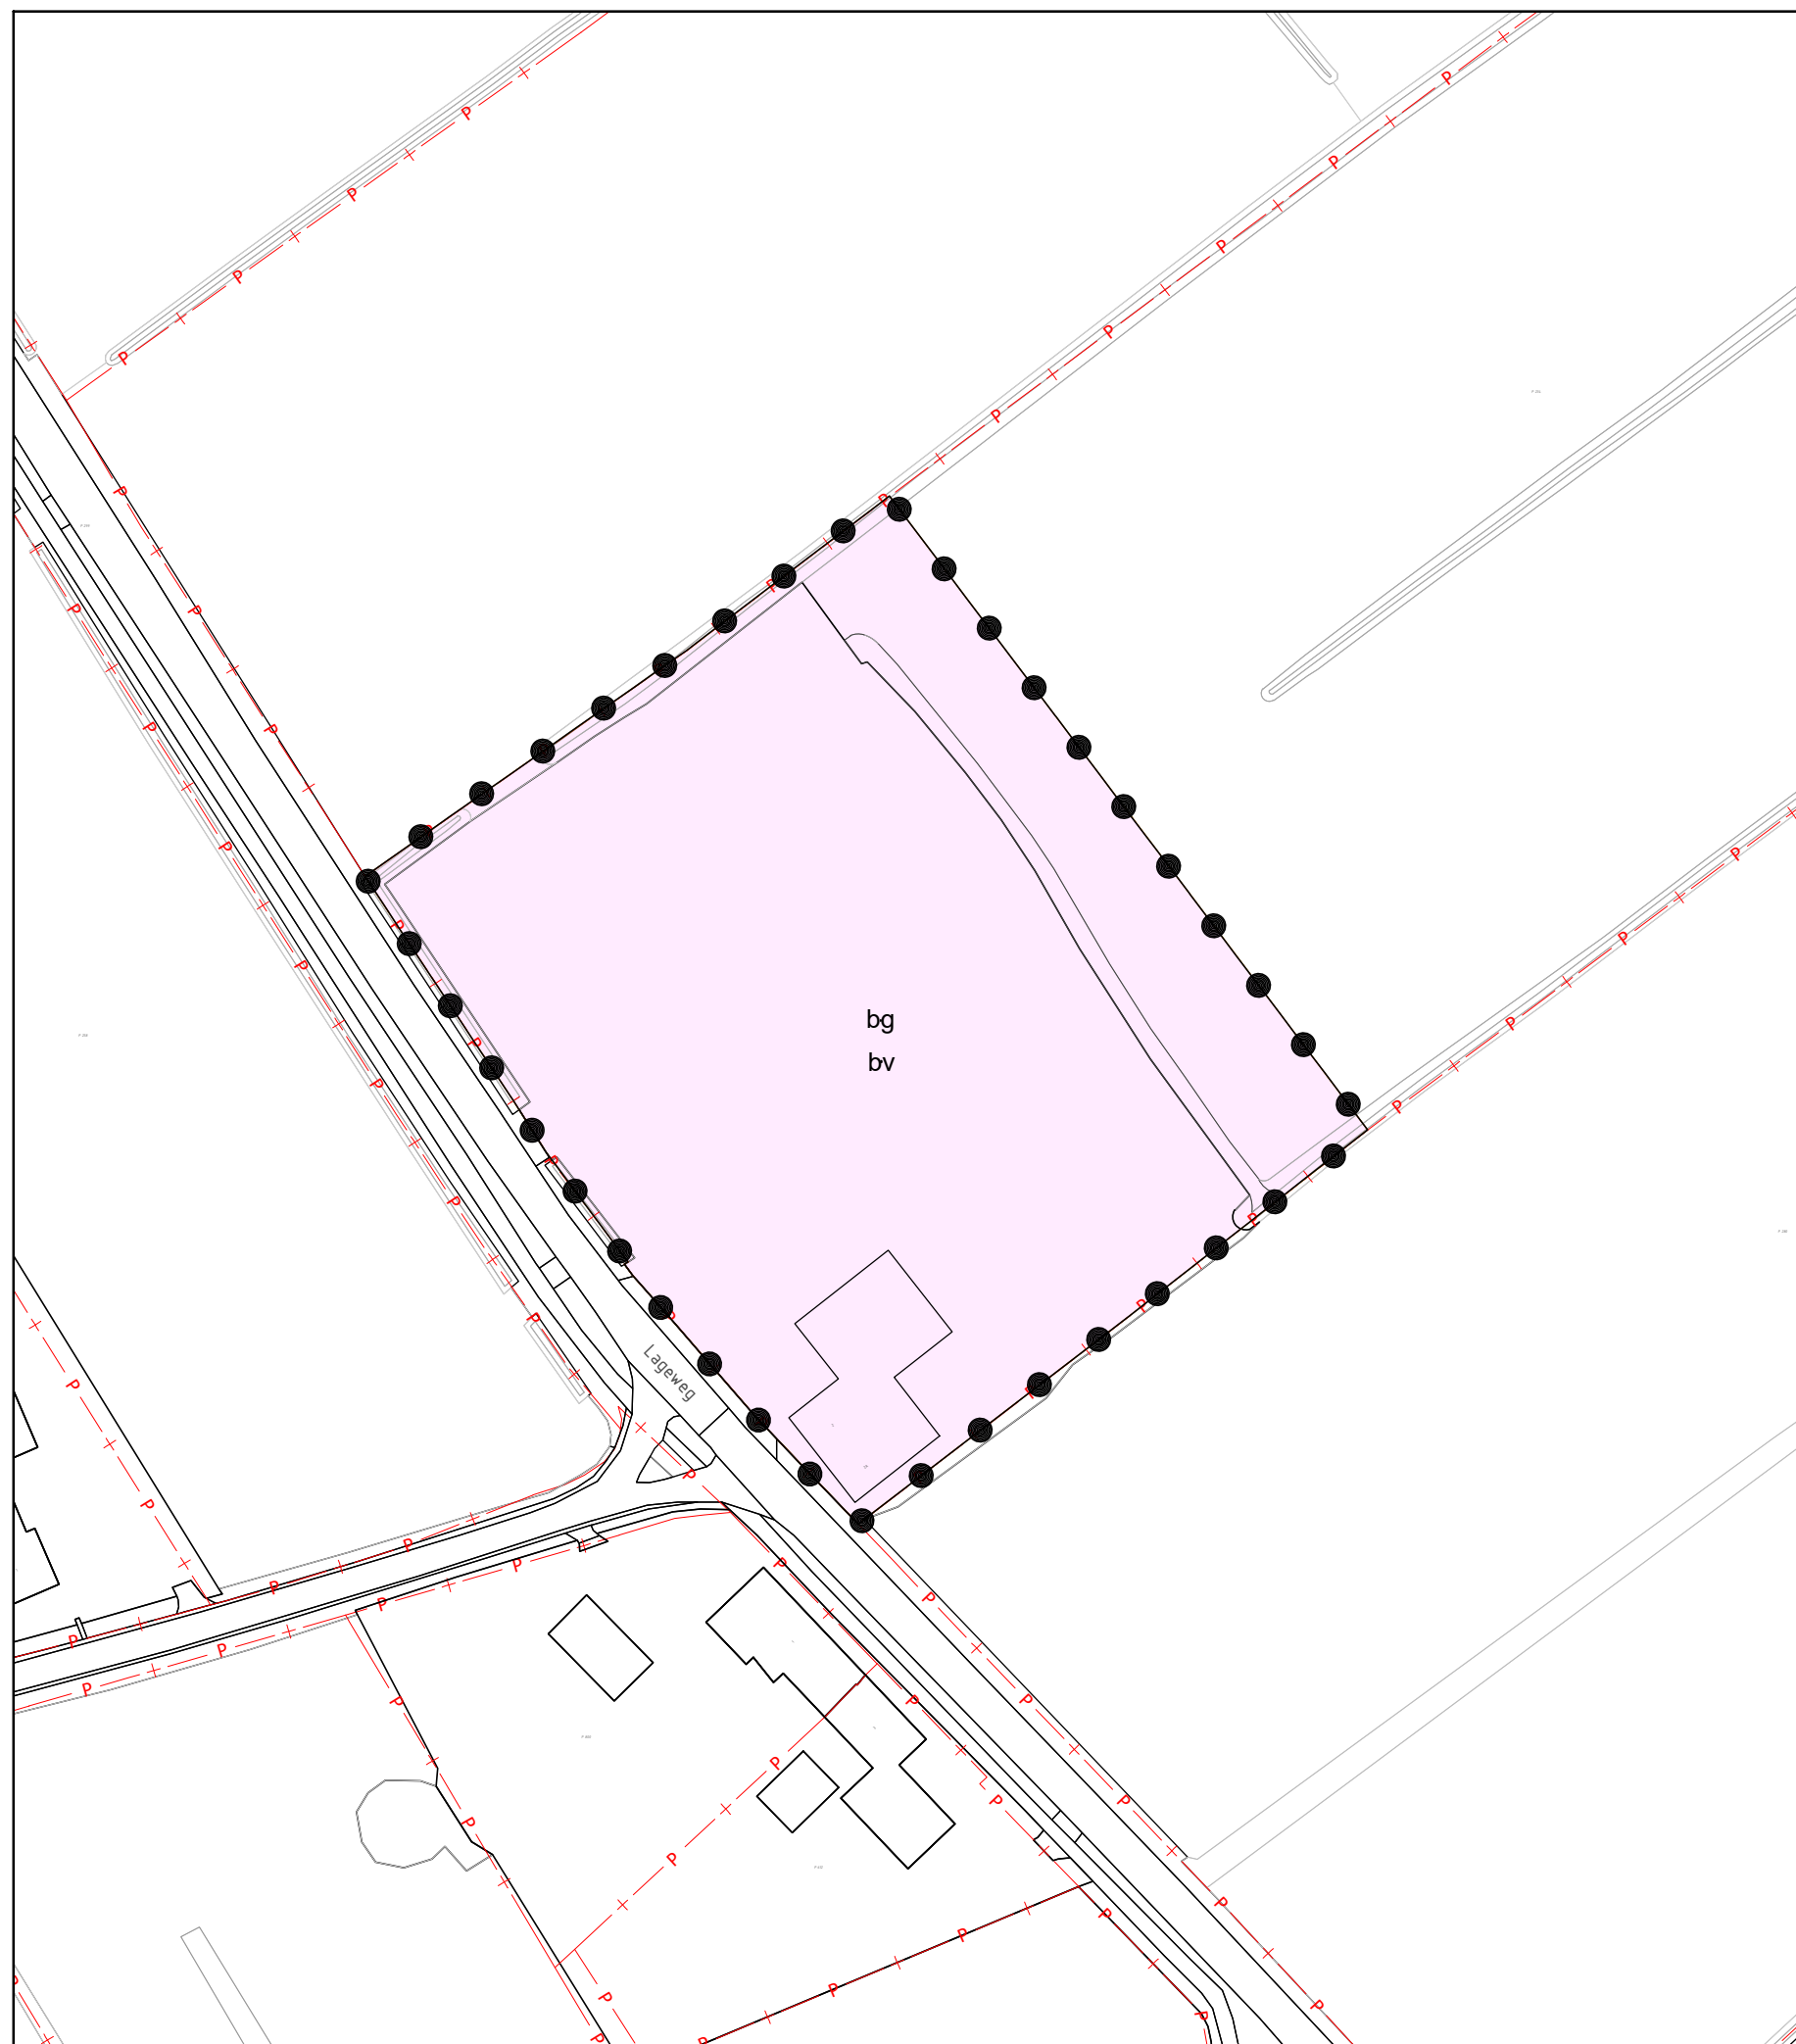

Besluitgebied

lageweg 2 in Noordlaren

Besluitvlak

Besluitvlak

Verklaring

ondergrond ontleend aan BGT

rombōu

gemeente Groningen

plannaam Omgevingsvergunning
Lageweg 2 in Noordlaren

intake 661056807
schaal 1:1000
papierformaat A3

voortgang	status	datum
	vastgesteld	17-05-2021
	ontwerp	25-06-2020
	voorontwerp	-
	concept	25-02-2020

tervisielegging	auteur
-	-
-	-
-	-
-	wa

idn code NI.IMRO.0014.OV088Lageweg2Nlare-vg01

bladnummer BP-01

Jufferenwal 30, Zwolle
Postbus 432
8000 AK Zwolle

t 08 8236 8236
e info@rombou.nl
i www.rombou.nl