



B Doorsnede B-B A1:200 Doorsnede A-A 1:200

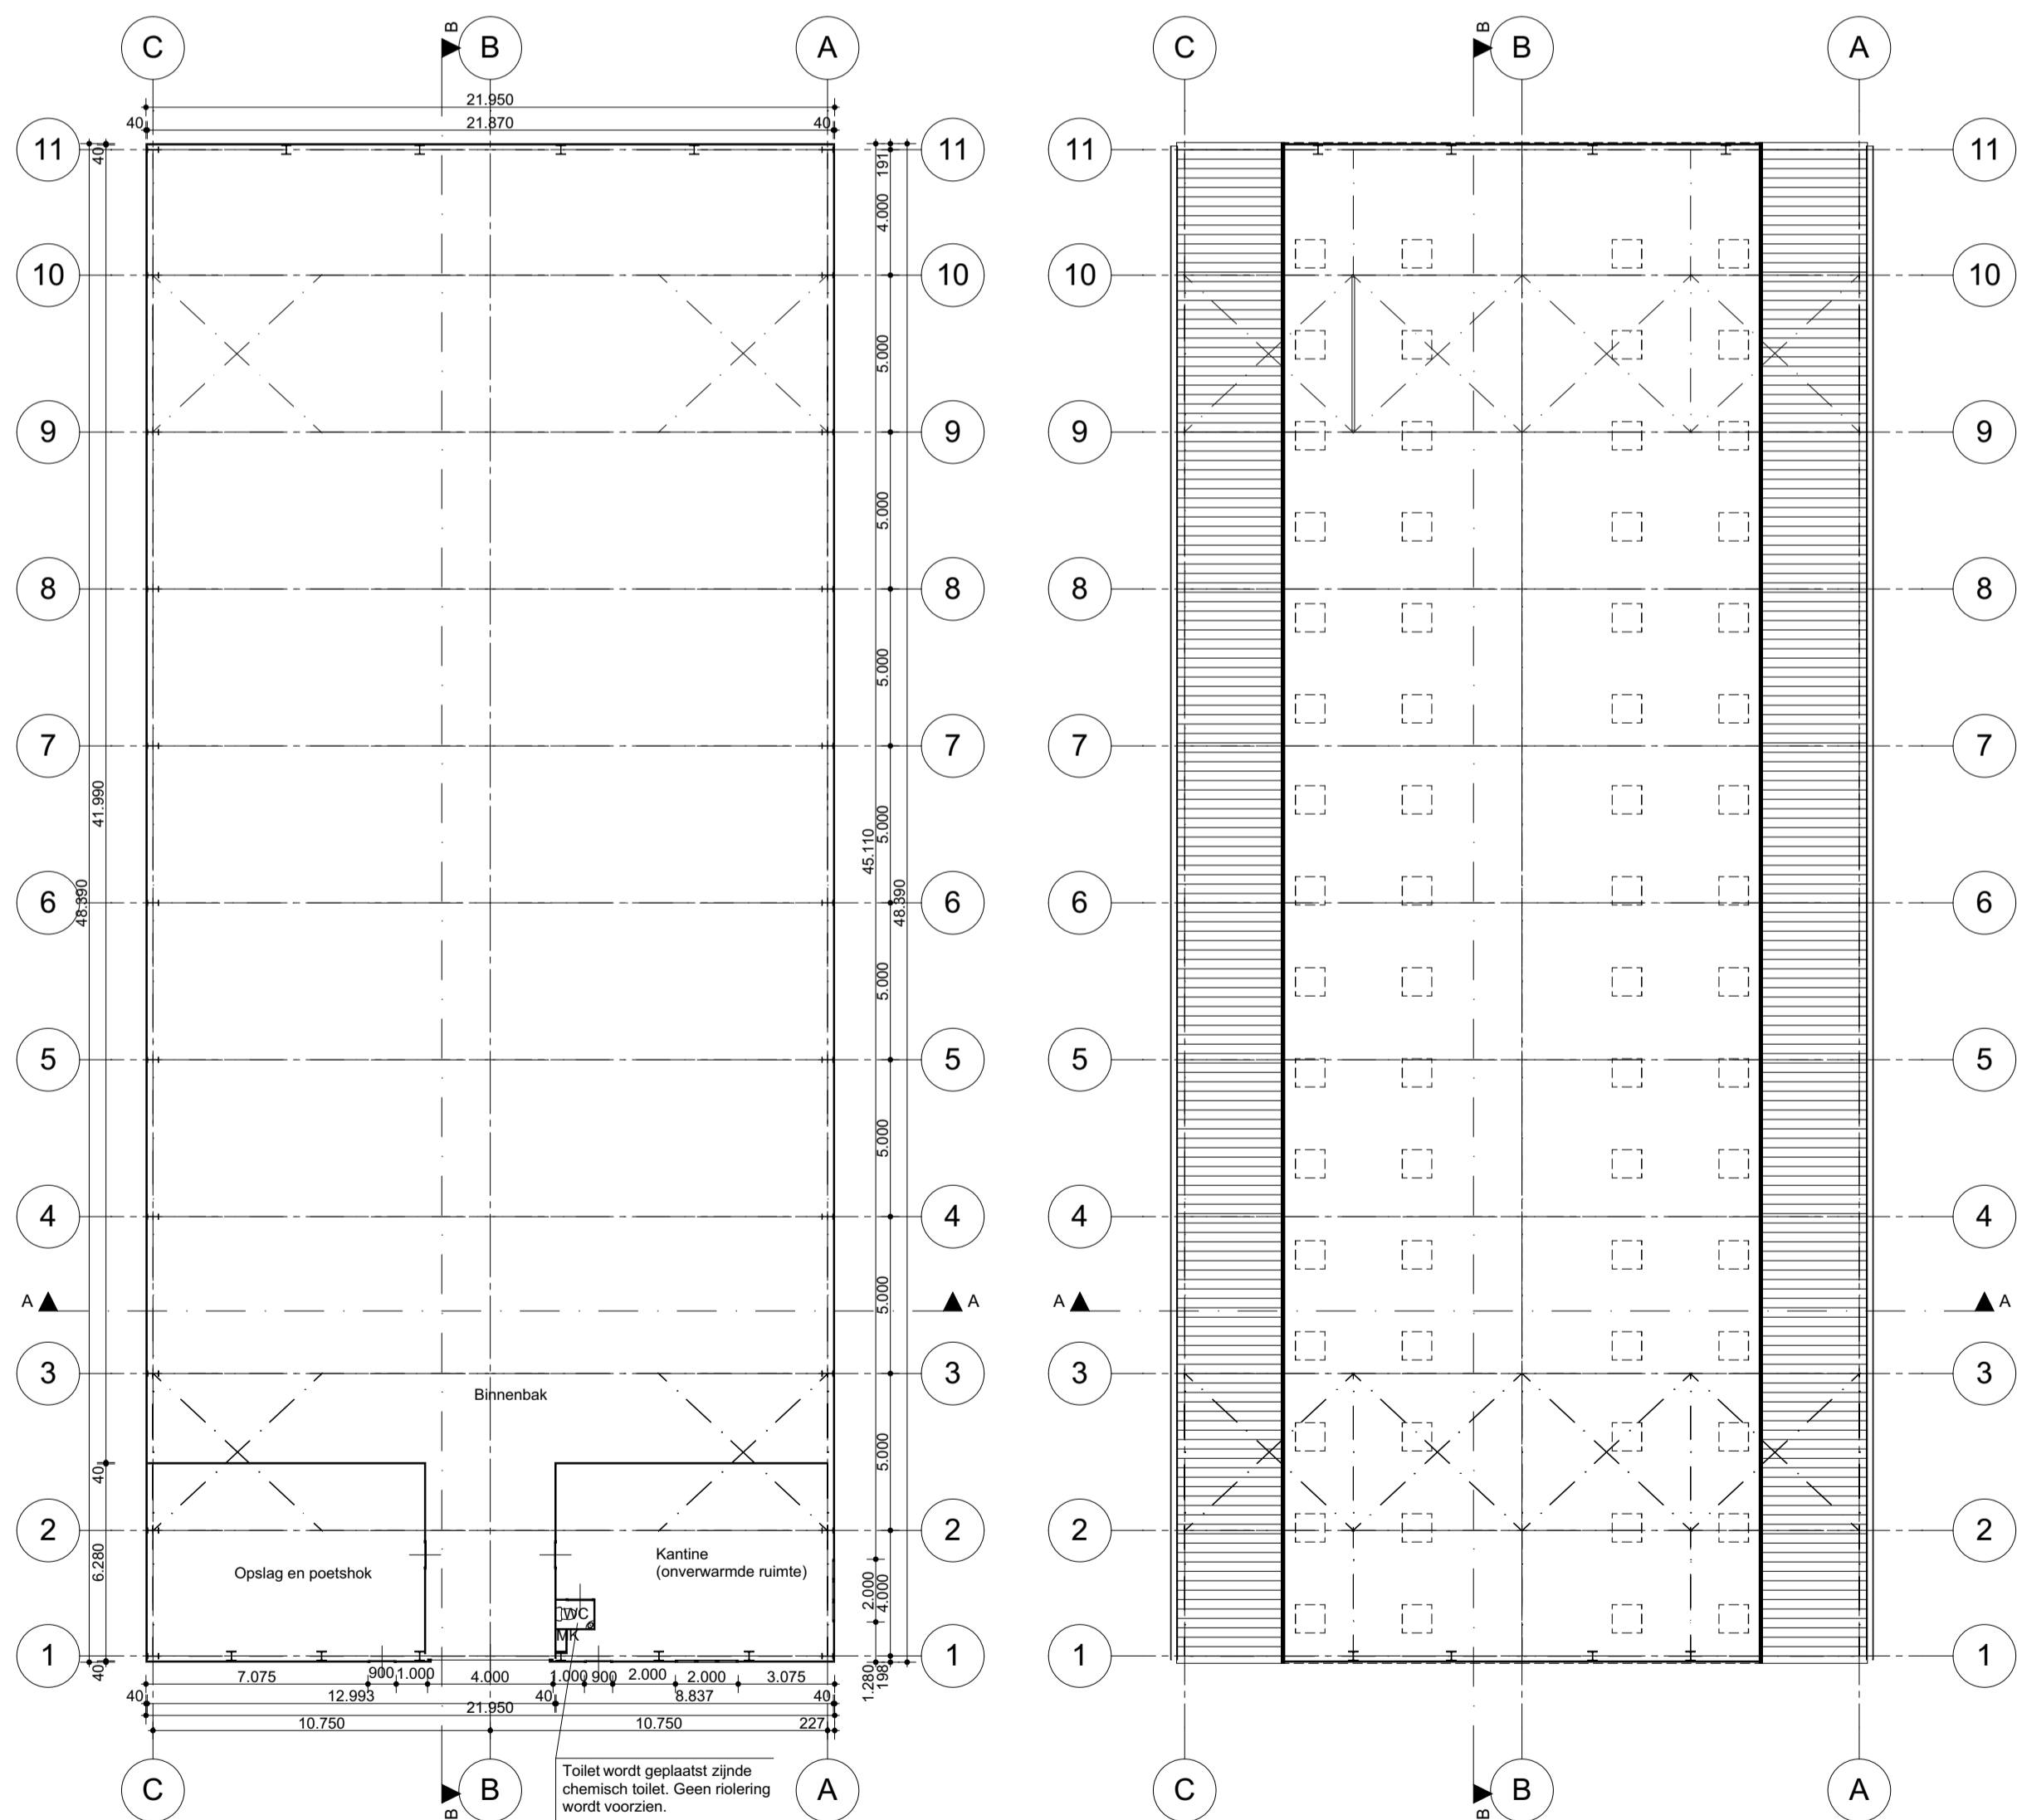

0. Begane grond 1:200 1. 1e verdieping 1:200

OVERZICHT AFWERKING				
nr	Type	Naam	Kleur omschrijving	Kleur - voorbeeld
		Glas - blauw		
		Verf - wit		
		Gevel afwerking	Verf - wit	
		Dakbedekking	Metaal - golfplaat mat	
01			Donker groen	
			Antrasiet	

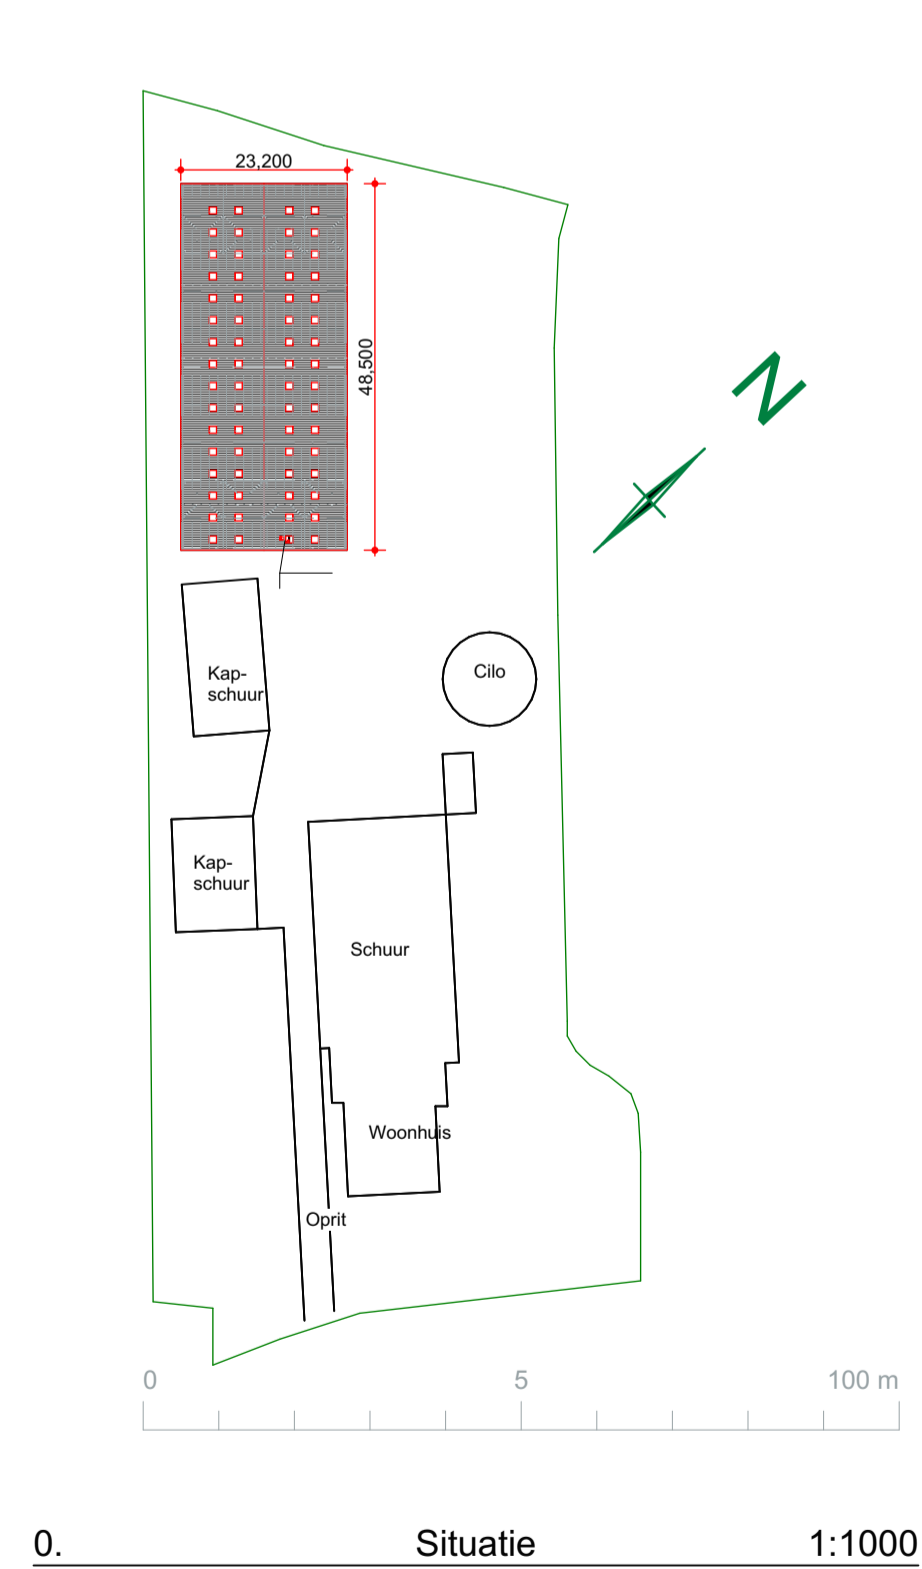

01 Detail 1:10

02 Detail 1:10

03 Detail 1:10



soort	Wijz. naam	Datum
Concept tekening		18-04-2019
Definitief tekening		26-04-2019
Toevoeging toilet		01-07-2019

Project	Binnenbak Hunze Heerd
Werknummer:	BB1902
Layoutnummer:	01-V3
Layoutnaam:	Vergunning tekeningen
Opdrachtgever:	Mr. J.A. Kinderman Winkelsteeg 6 - Groningen