



Legenda


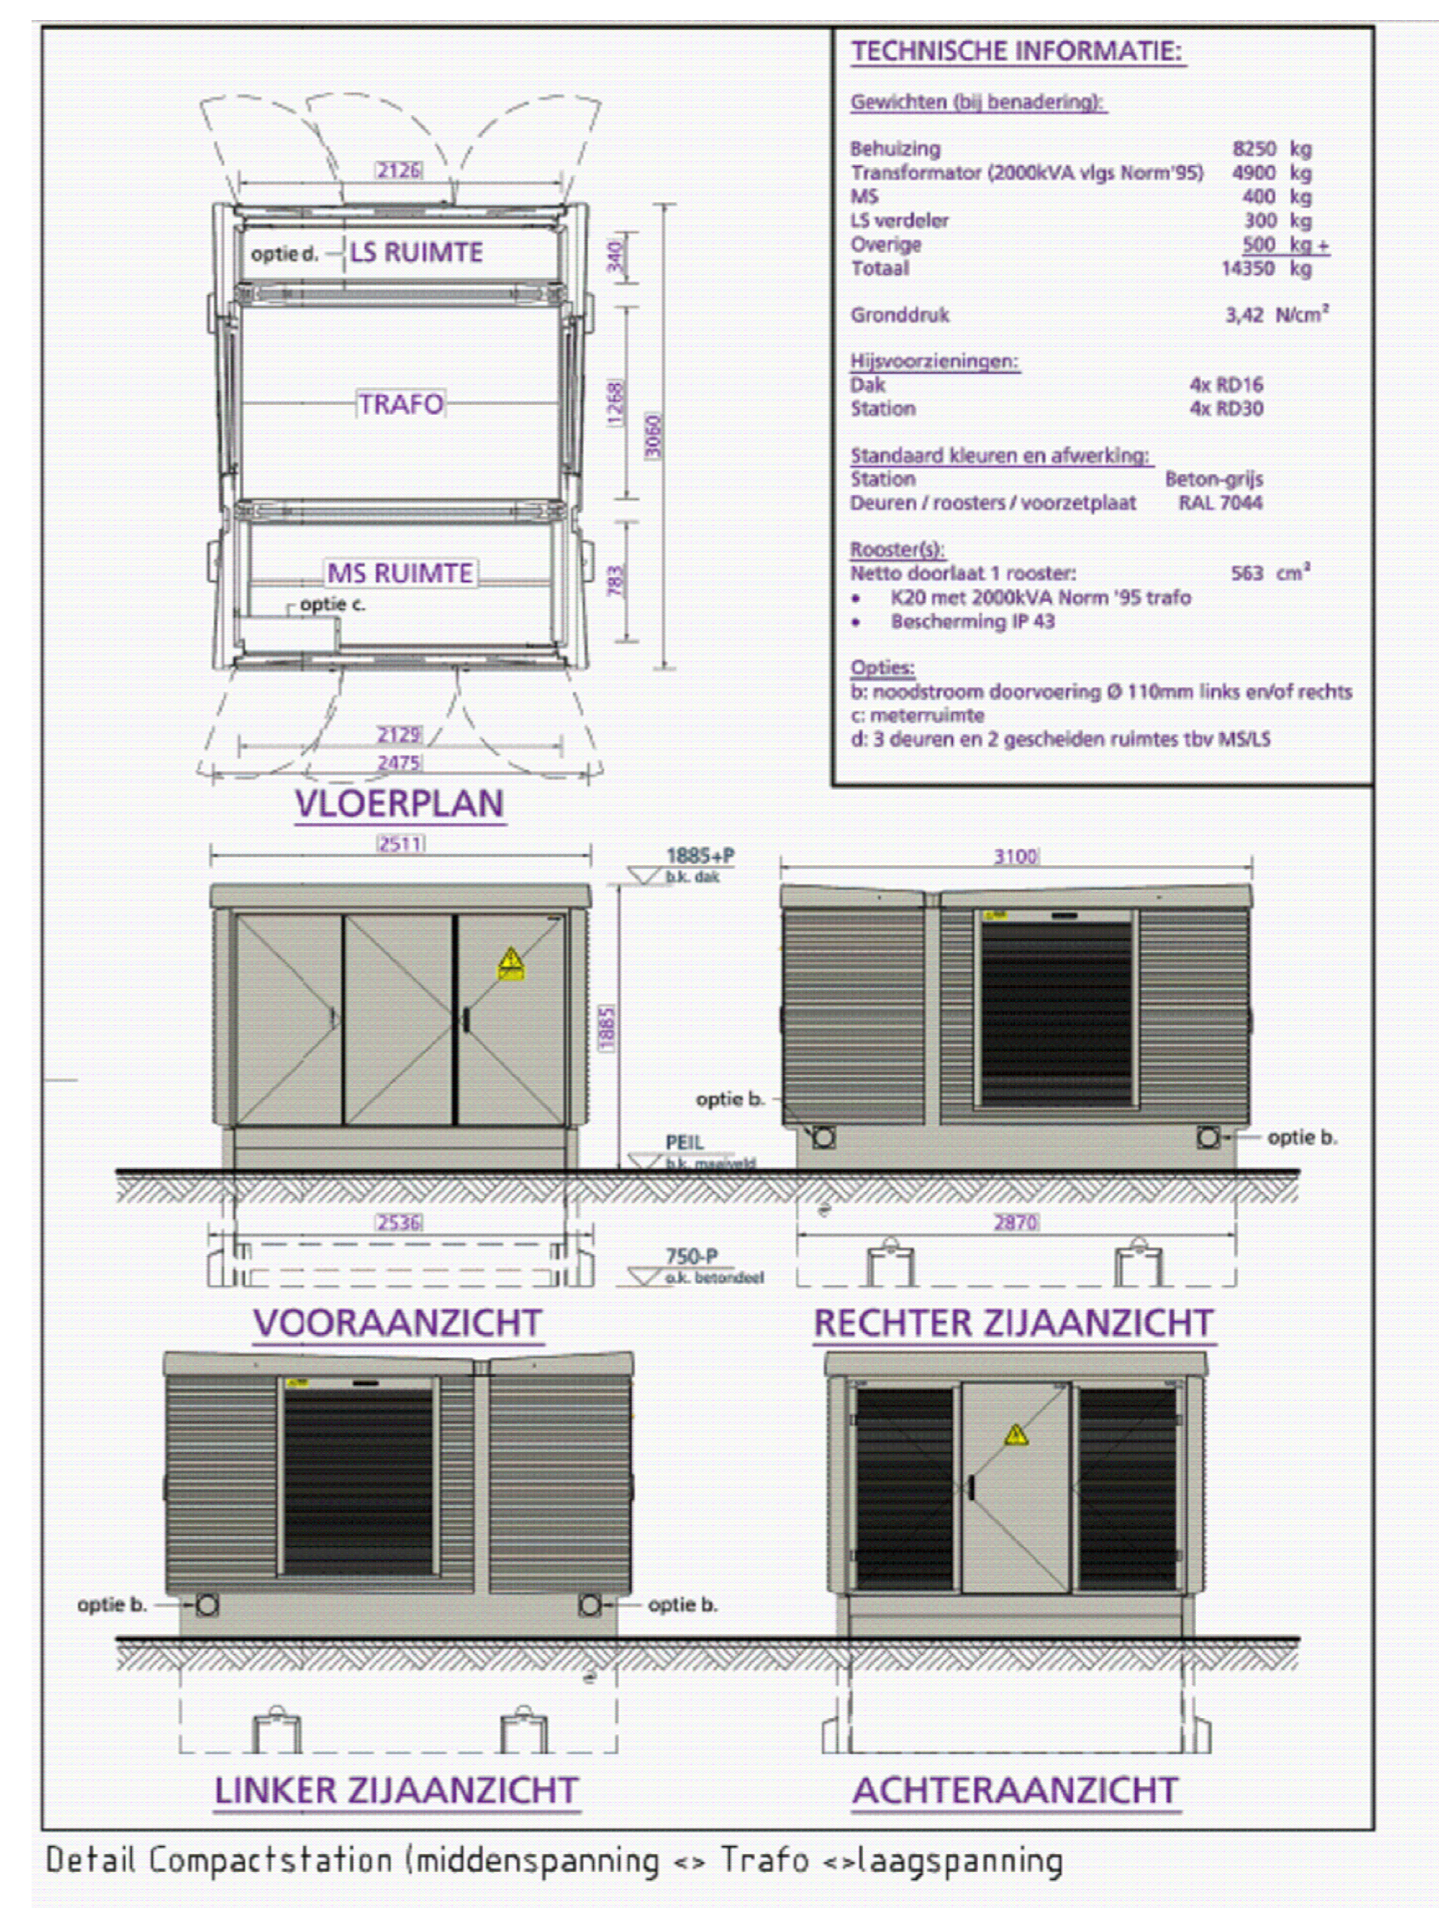


Principe aanzichten transformator
Schaal 1 : 50


- Legenda
- Parkweg breed 3m1
 - Nieuw te realiseren groen
 - Verbreden oever
 - Zonnepanelen
 - Hekwerk
 - H-1039 Perceelgrens kadastraal bekend gemeente Groningen
 - perceelnummer
 - sectie

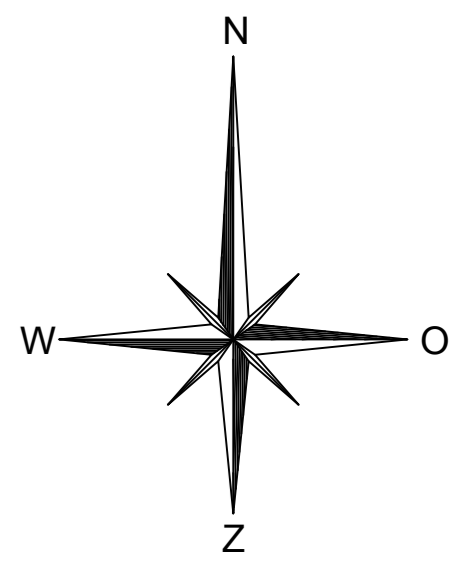

VOORLOPIG ONTWERP

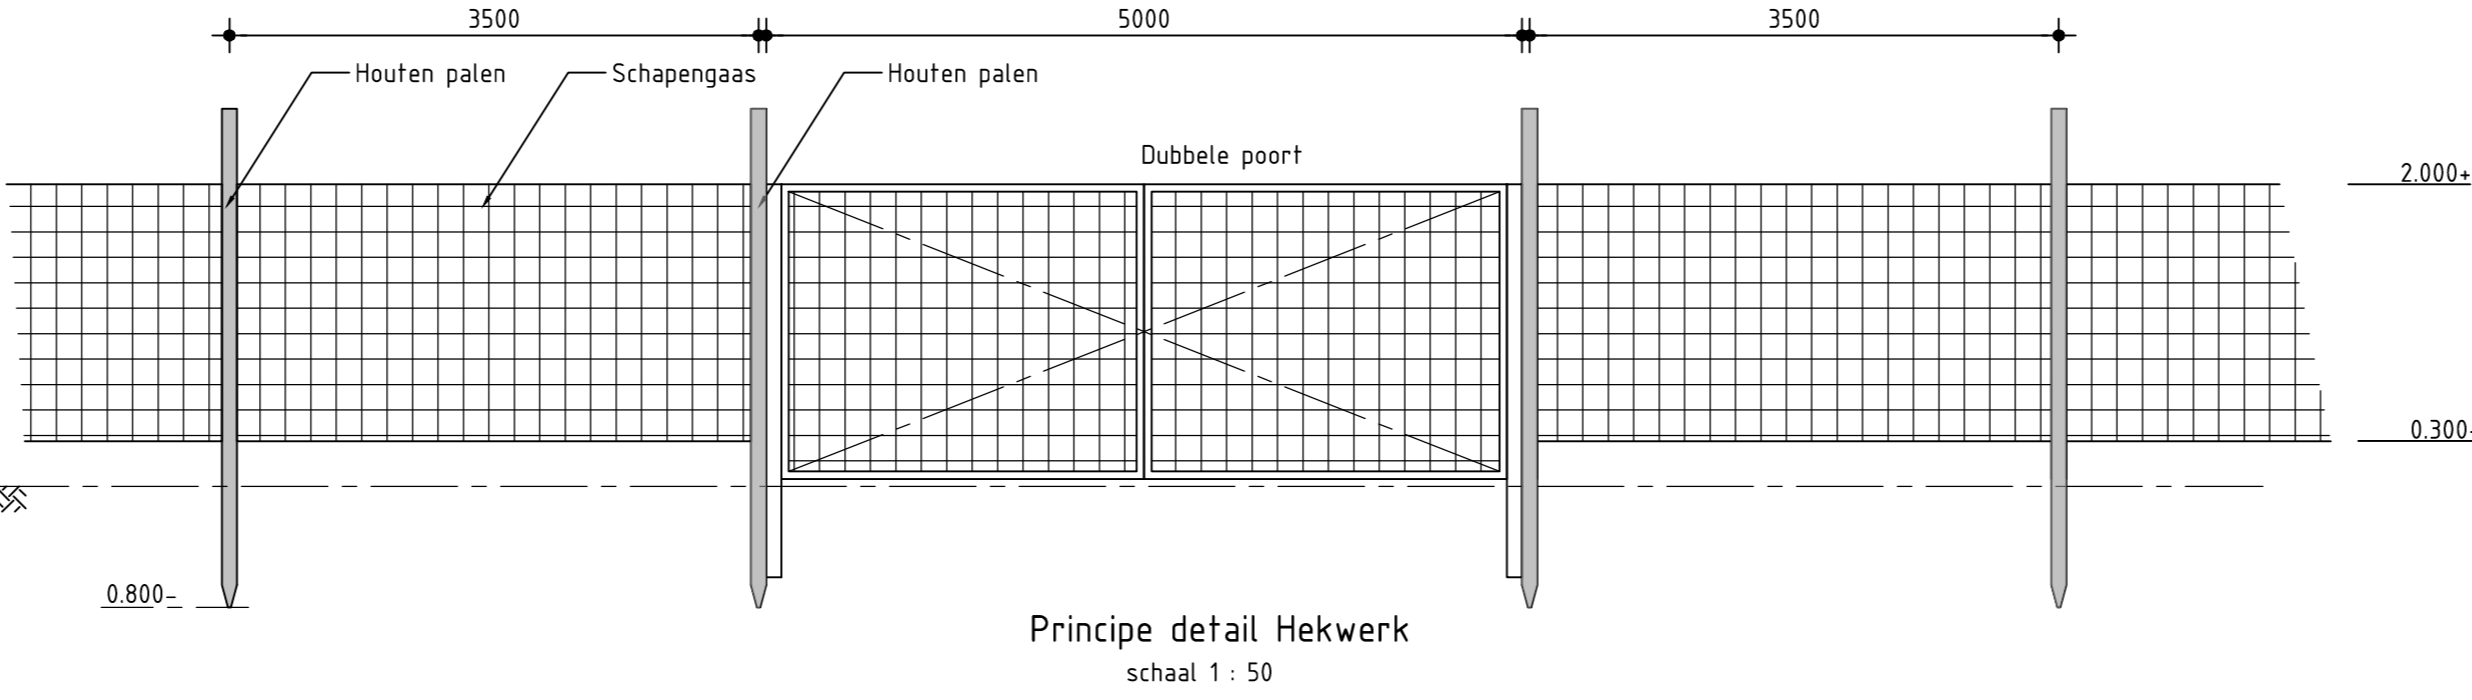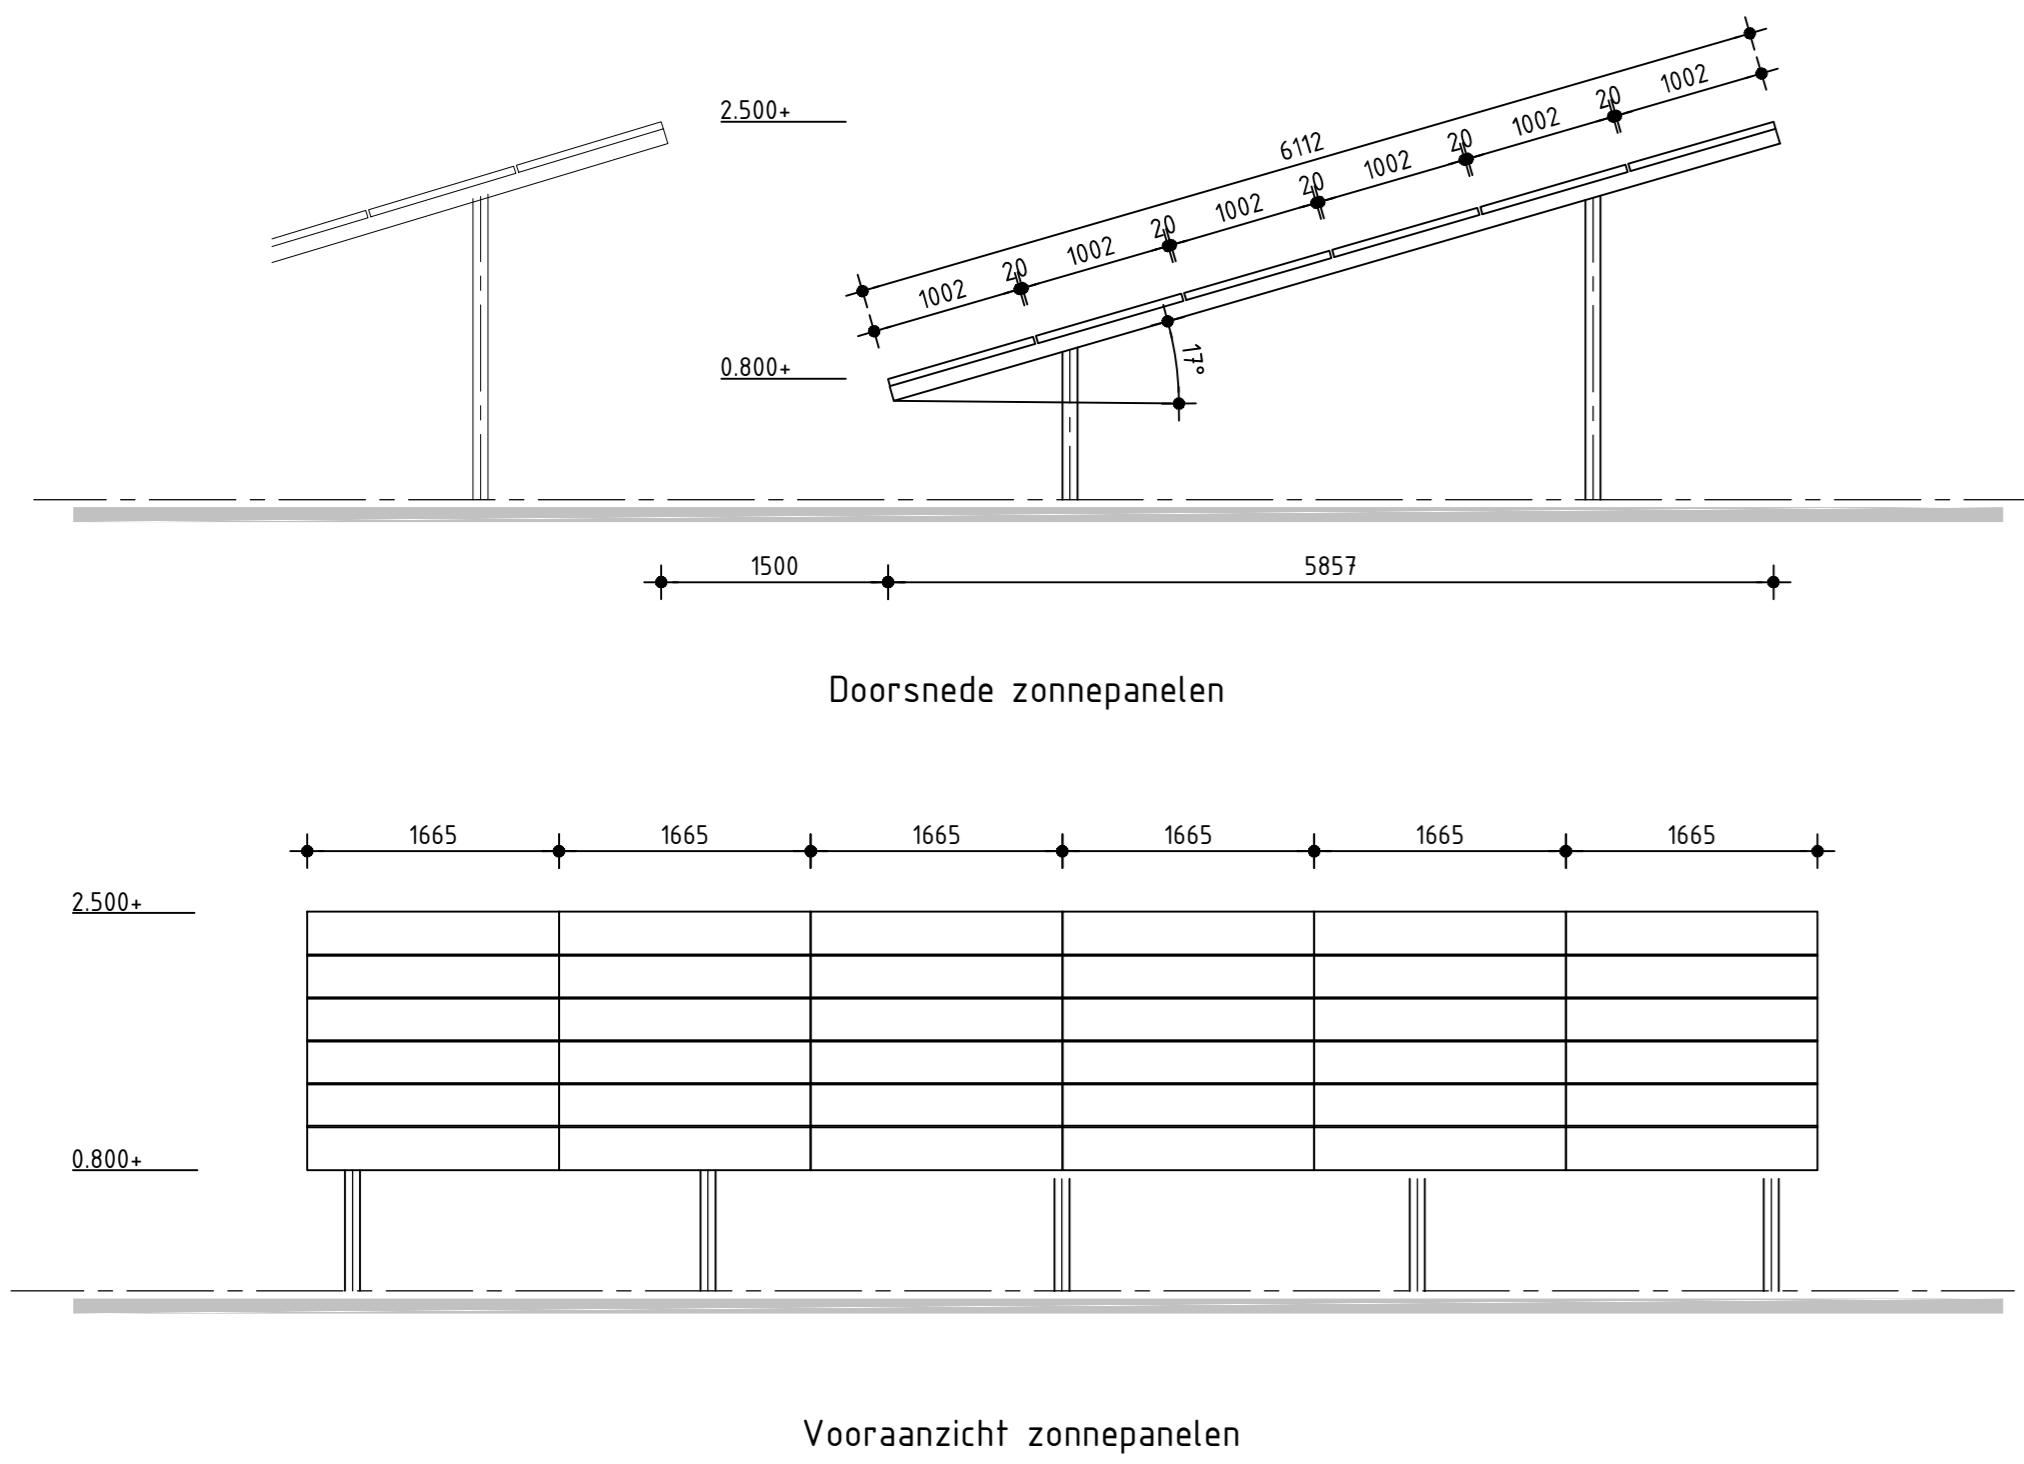

Principe detail Hekwerk
schaal 1 : 50

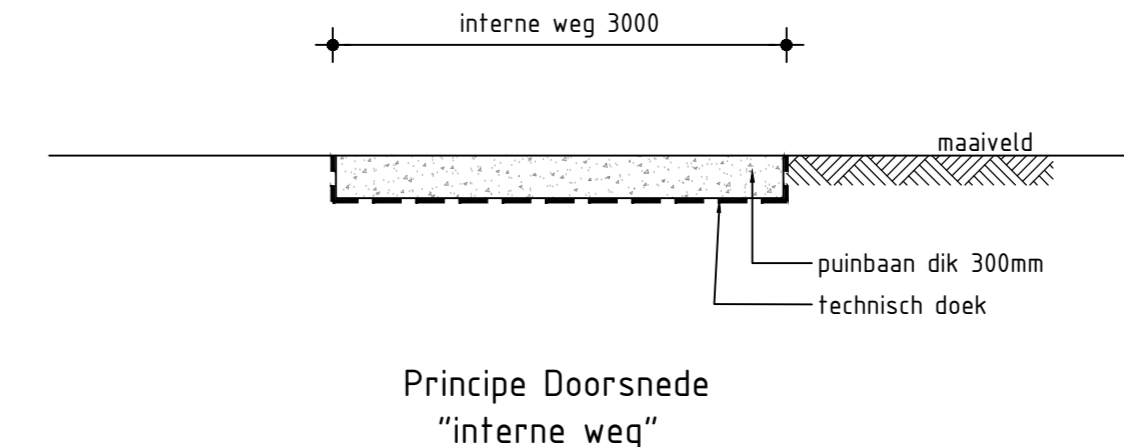

Principe Doorsnede
"interne weg"
Schaal 1 : 50

717	C	08	ENG. nr. Doorbuis	P7011562	project nr.
1:500	15	PPD	EMMTEC	A0-3.113.161	1

Overzichtstekening
Zonnepark Glimmen

Revisie	Datum	Door	Soort
A	2019-08-23	ENG	eng
B	2019-11-14	E.B.	ENG
C	2020-02-10	E.B.	ENG

EMMTEC
A0-3.113.161