



afstanden perceelgrens

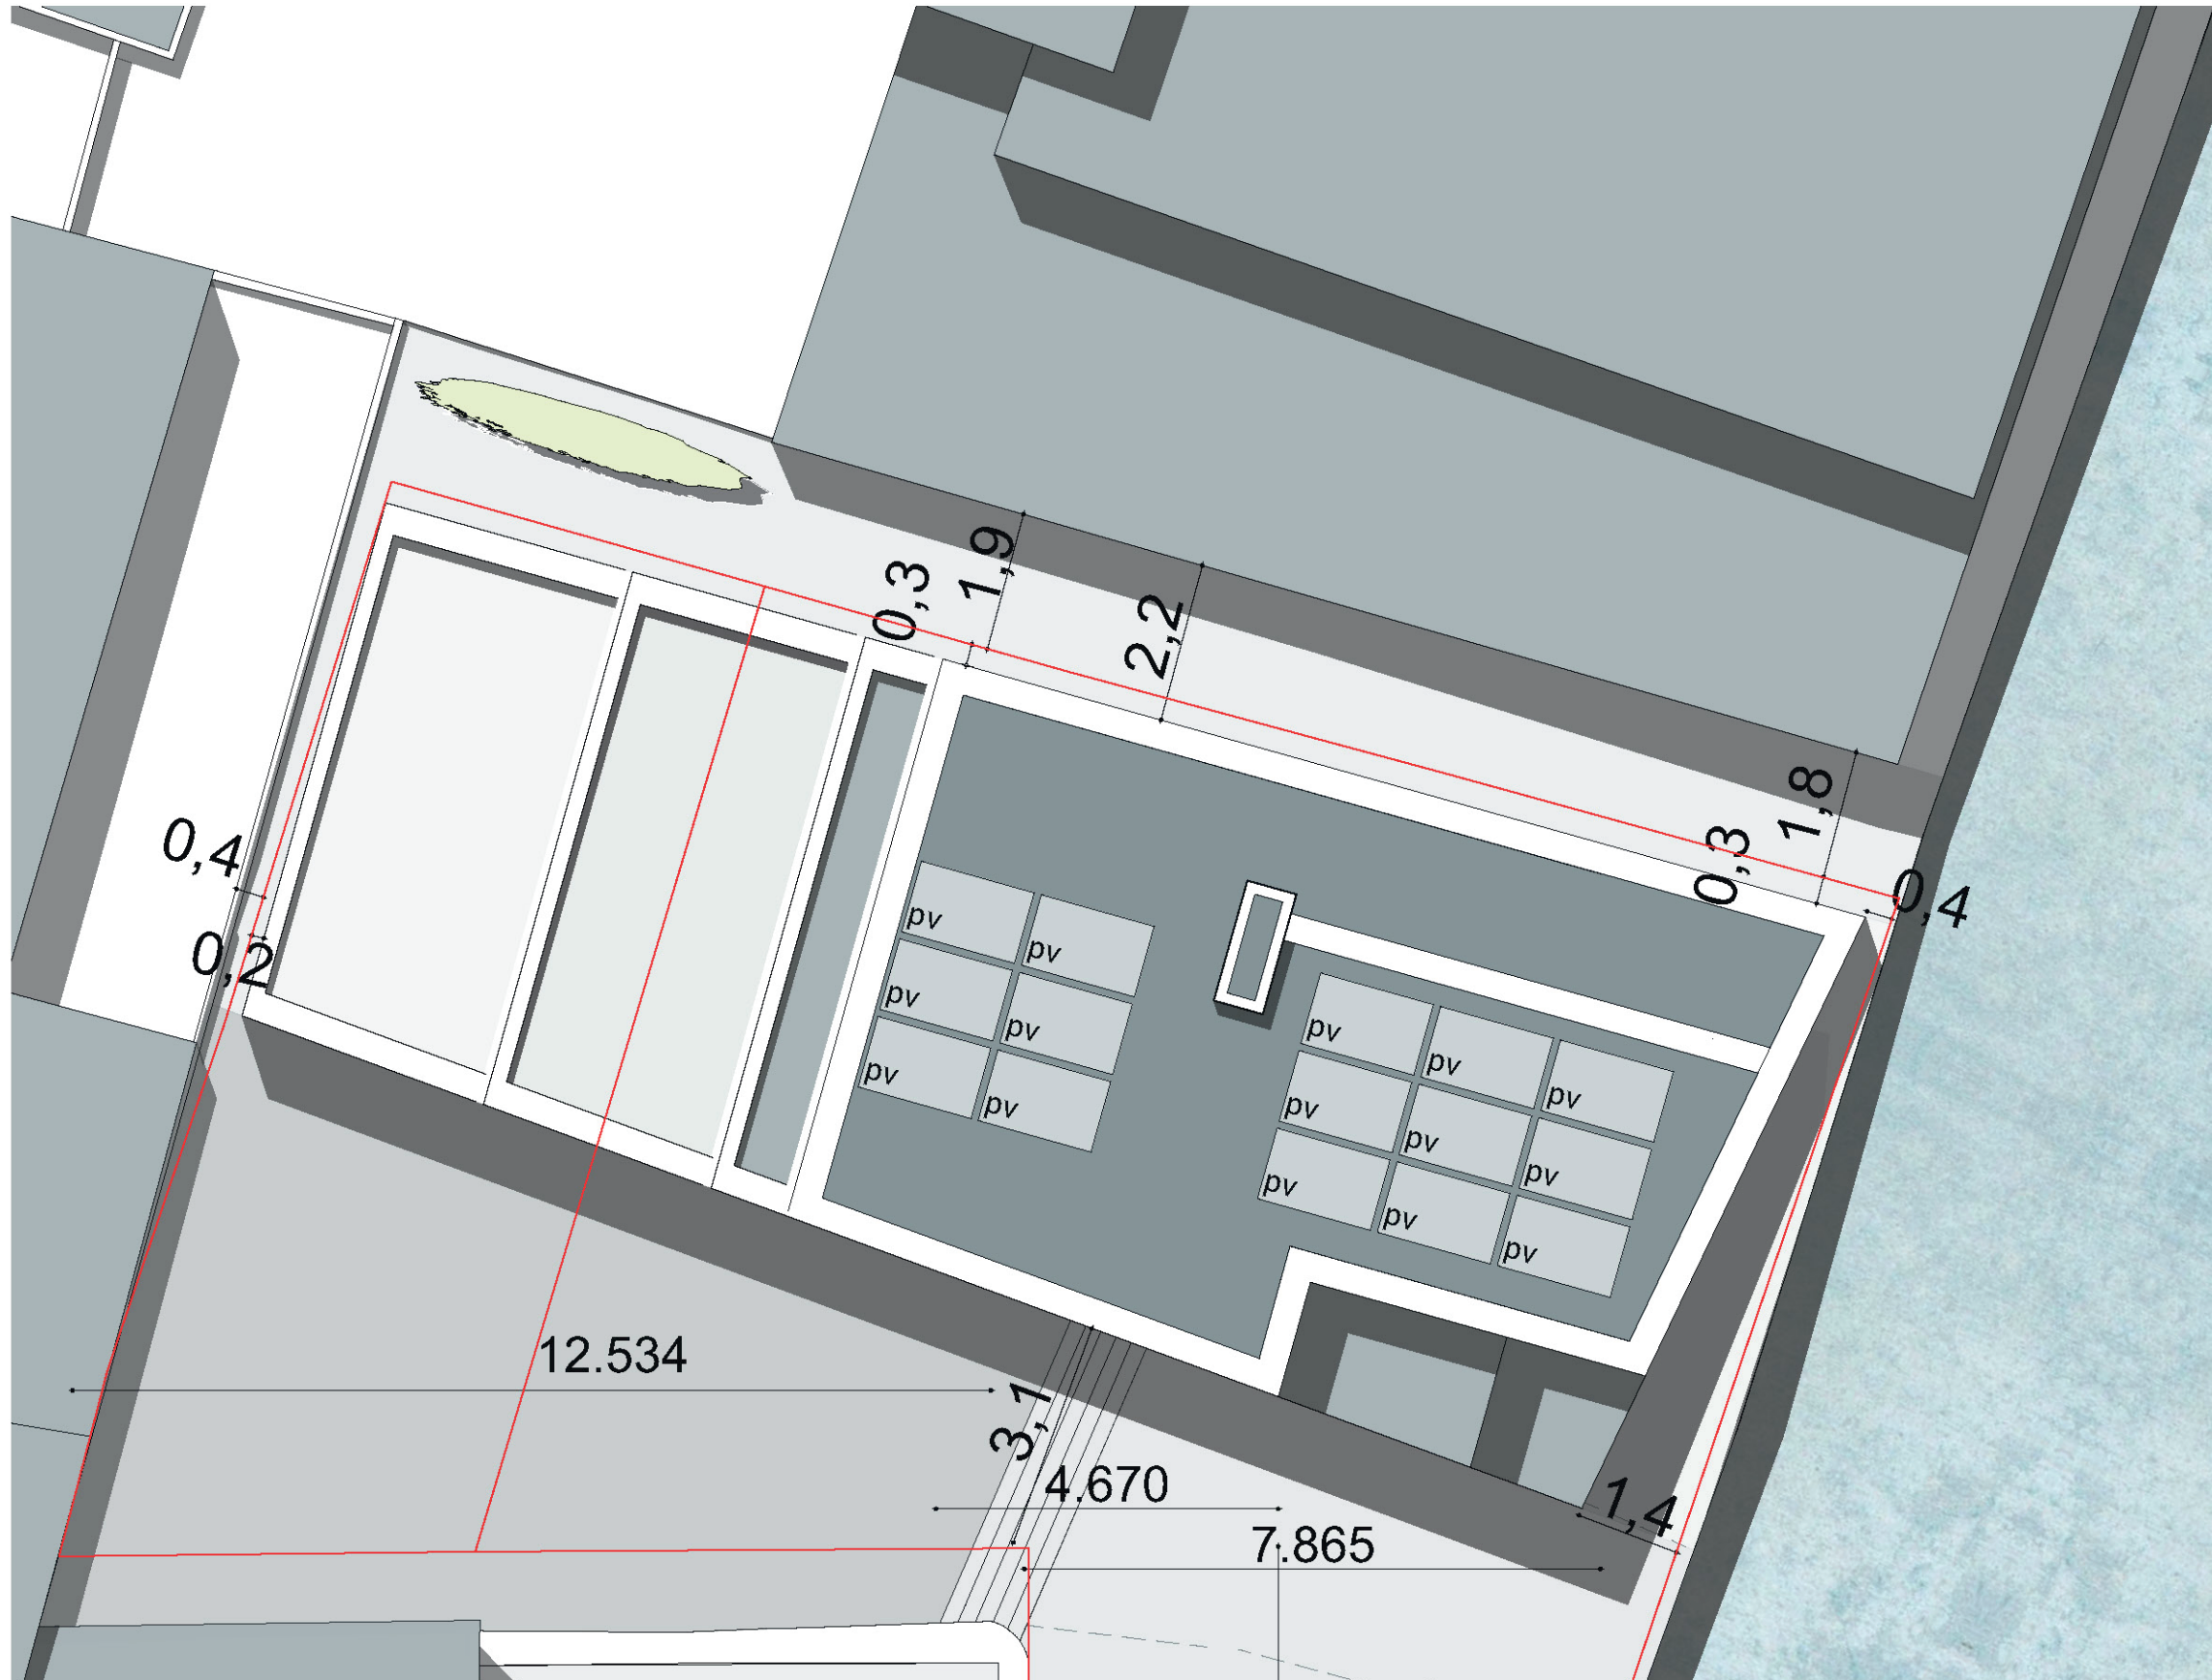

Afstanden gemeten in meters.

— kadastrale grens

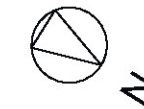

Let op: de locatie moet nader ingemeten worden voor begin bouw. Positie erfrens is gebaseerd op aannames en is daarom niet nauwkeurig.

NIET VOOR UITVOERING

Deze tekeningen set is uitgewerkt voor de aanvraag van de omgevingsvergunning en is niet bestemd voor de uitvoering. Vector-i verzorgt uitvoeringstekeningen in later stadium.

Ale maatvoering controleren in het werk. Tekeningen zijn zo zorgvuldig mogelijk geproduceerd met de beschikbare informatie van het oorspronkelijke gebouw. Vector-i is niet aansprakelijk voor consequenties voortvloeiend uit het gebruik van de afmetingen uit deze tekeningen.

VECTOR.i

Project **Verl. Hereweg 1 - 1**
Helperdiep

Werknummer: **018064**
Fase: Aanvraag omgevingsvergunning
Datum: 11-02-2021
Bladnummer: 018064 12 .14
Layoutnaam: **afstanden perceelgrens**
Formaat: **A3**
Schaal: 1:100
Opdrachtgever: