
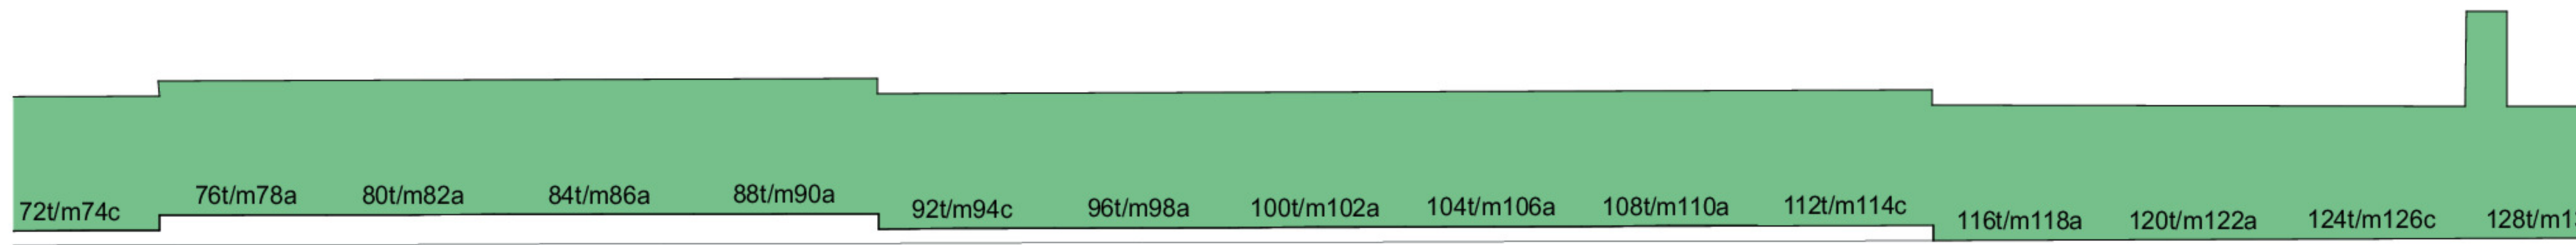


Oliemuldersbrug


Oosterhamrikkade

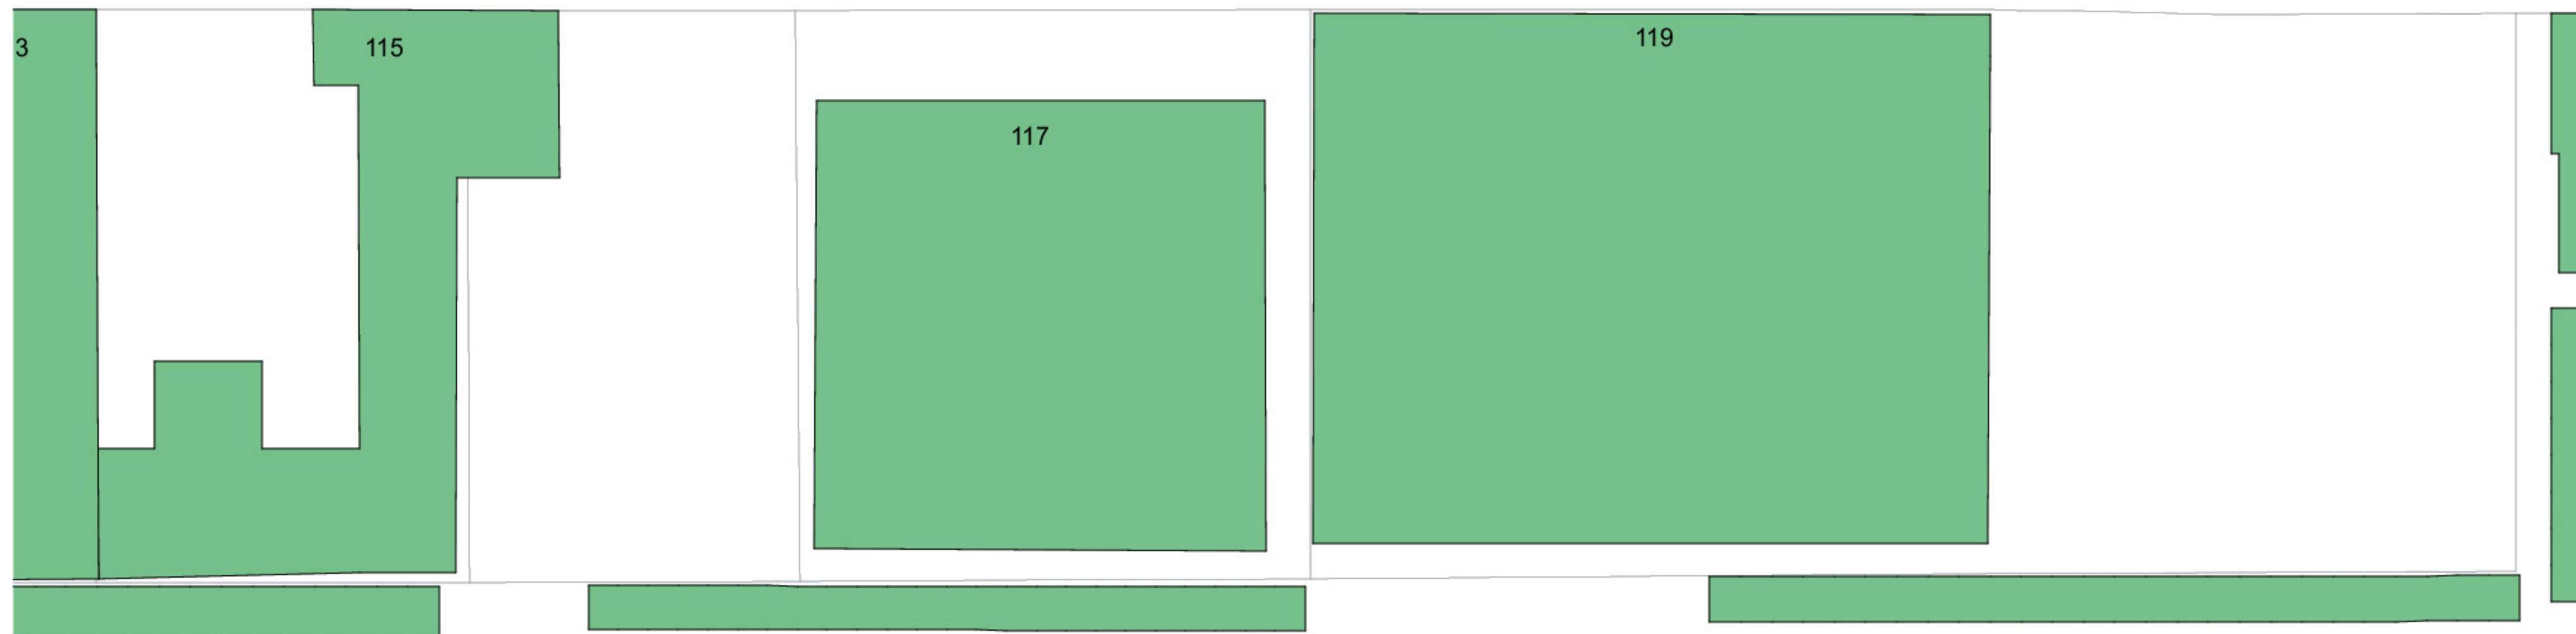

Vinkenstraat

Vinkenstraat

VdpArchitecten

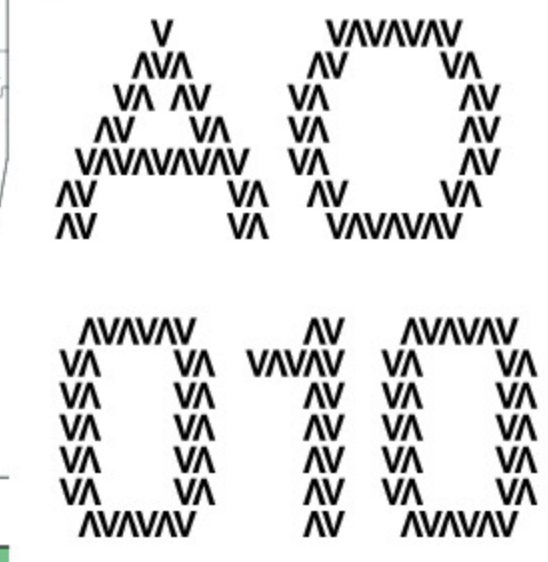

- COPYRIGHT
VDPARCHITECTEN B.V.
T. [REDACTED]

- DATUM
18-12-2020

- GEWIJZIGD
-
-
-
-

- PROJECTNUMMER
18112

- FASE
AANVRAAG OMG.VERGUNNING

- STATUS
DEFINITIEF


- PROJECTNAAM
TALENT





- OPDRACHTGEVER
[REDACTED]

- ONDERDEEL
SITUATIE BESTAAND

- SCHAAL
1:500

- FORMAAT
A3

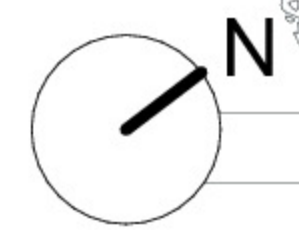

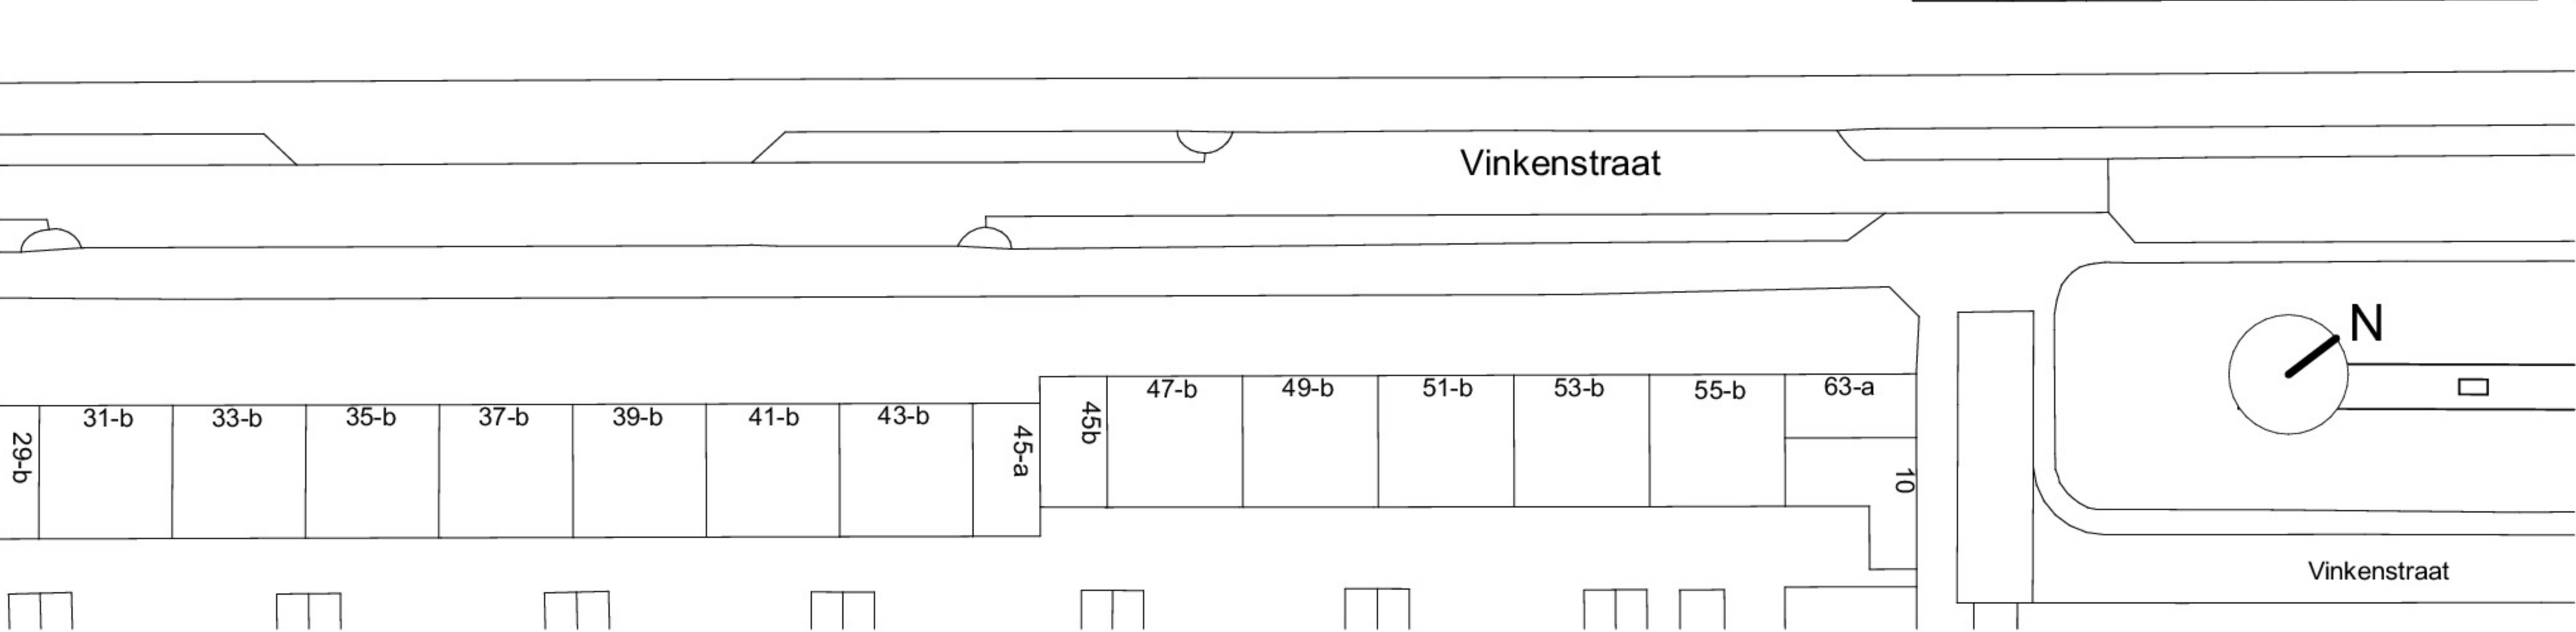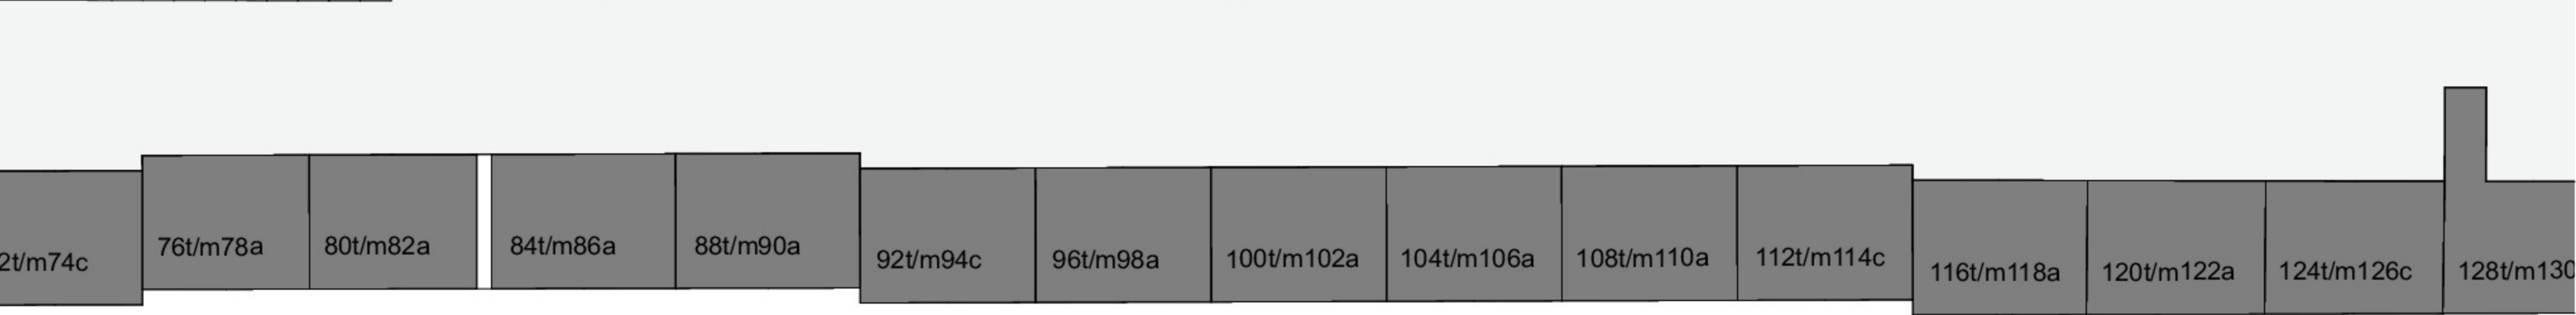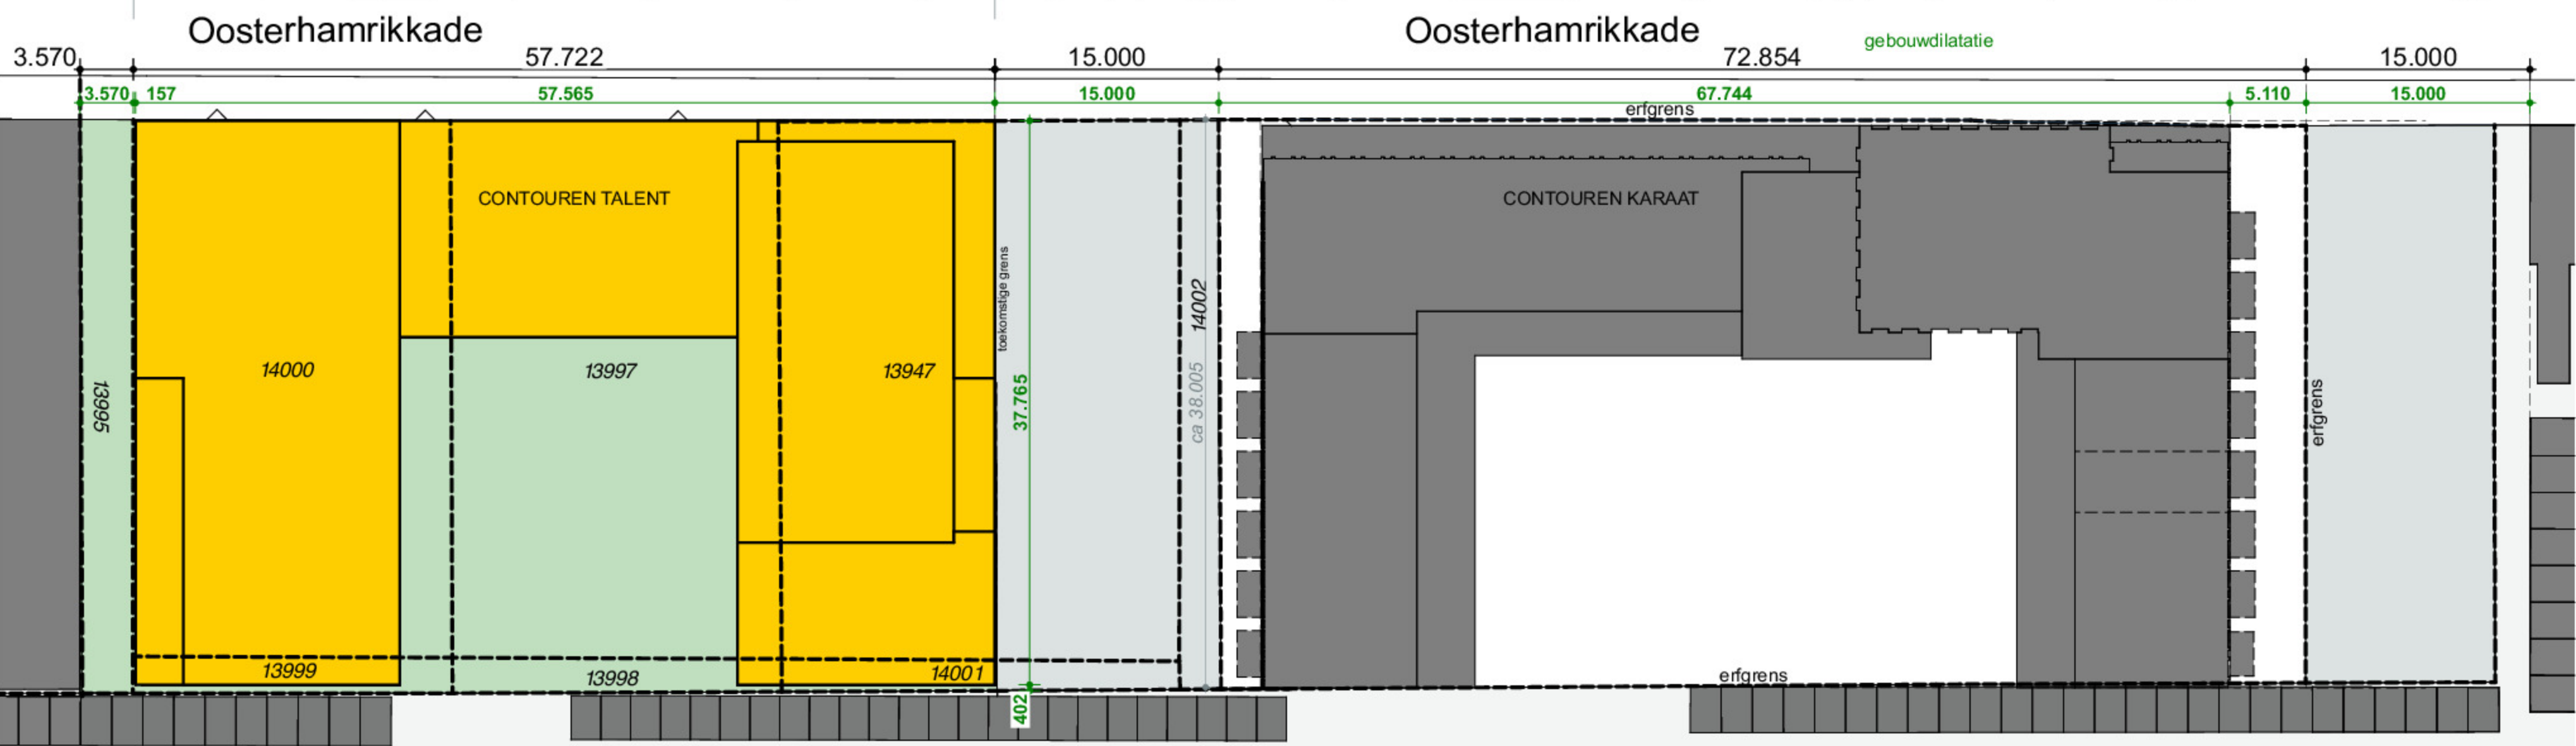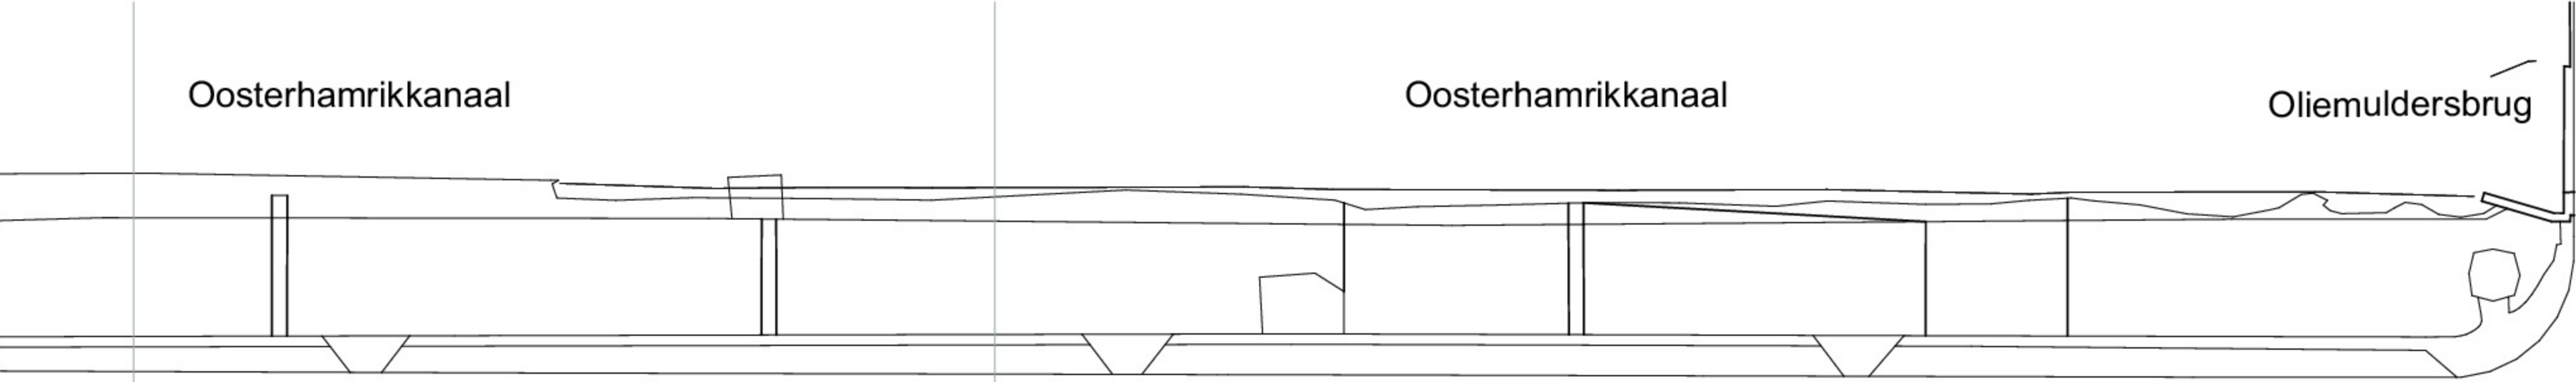

VdpArchitecten



COPYRIGHT
VDPARCHITECTEN B.V.
T. [REDACTED]

DATUM
18-12-2020

GEWIJZIGD

PROJECTNUMMER
18112

FASE
AANVRAAG OMG.VERGUNNING

STATUS
DEFINITIEF


PROJECTNAAM
TALENT

OPDRACHTGEVER
[REDACTED]


ONDERDEEL
SITUATIE NIEUW

SCHAAL
1:500

FORMAAT
A3

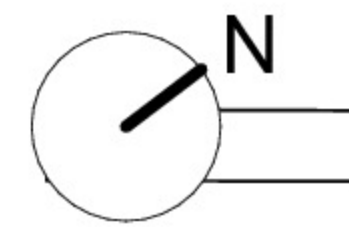

Vinkenstraat

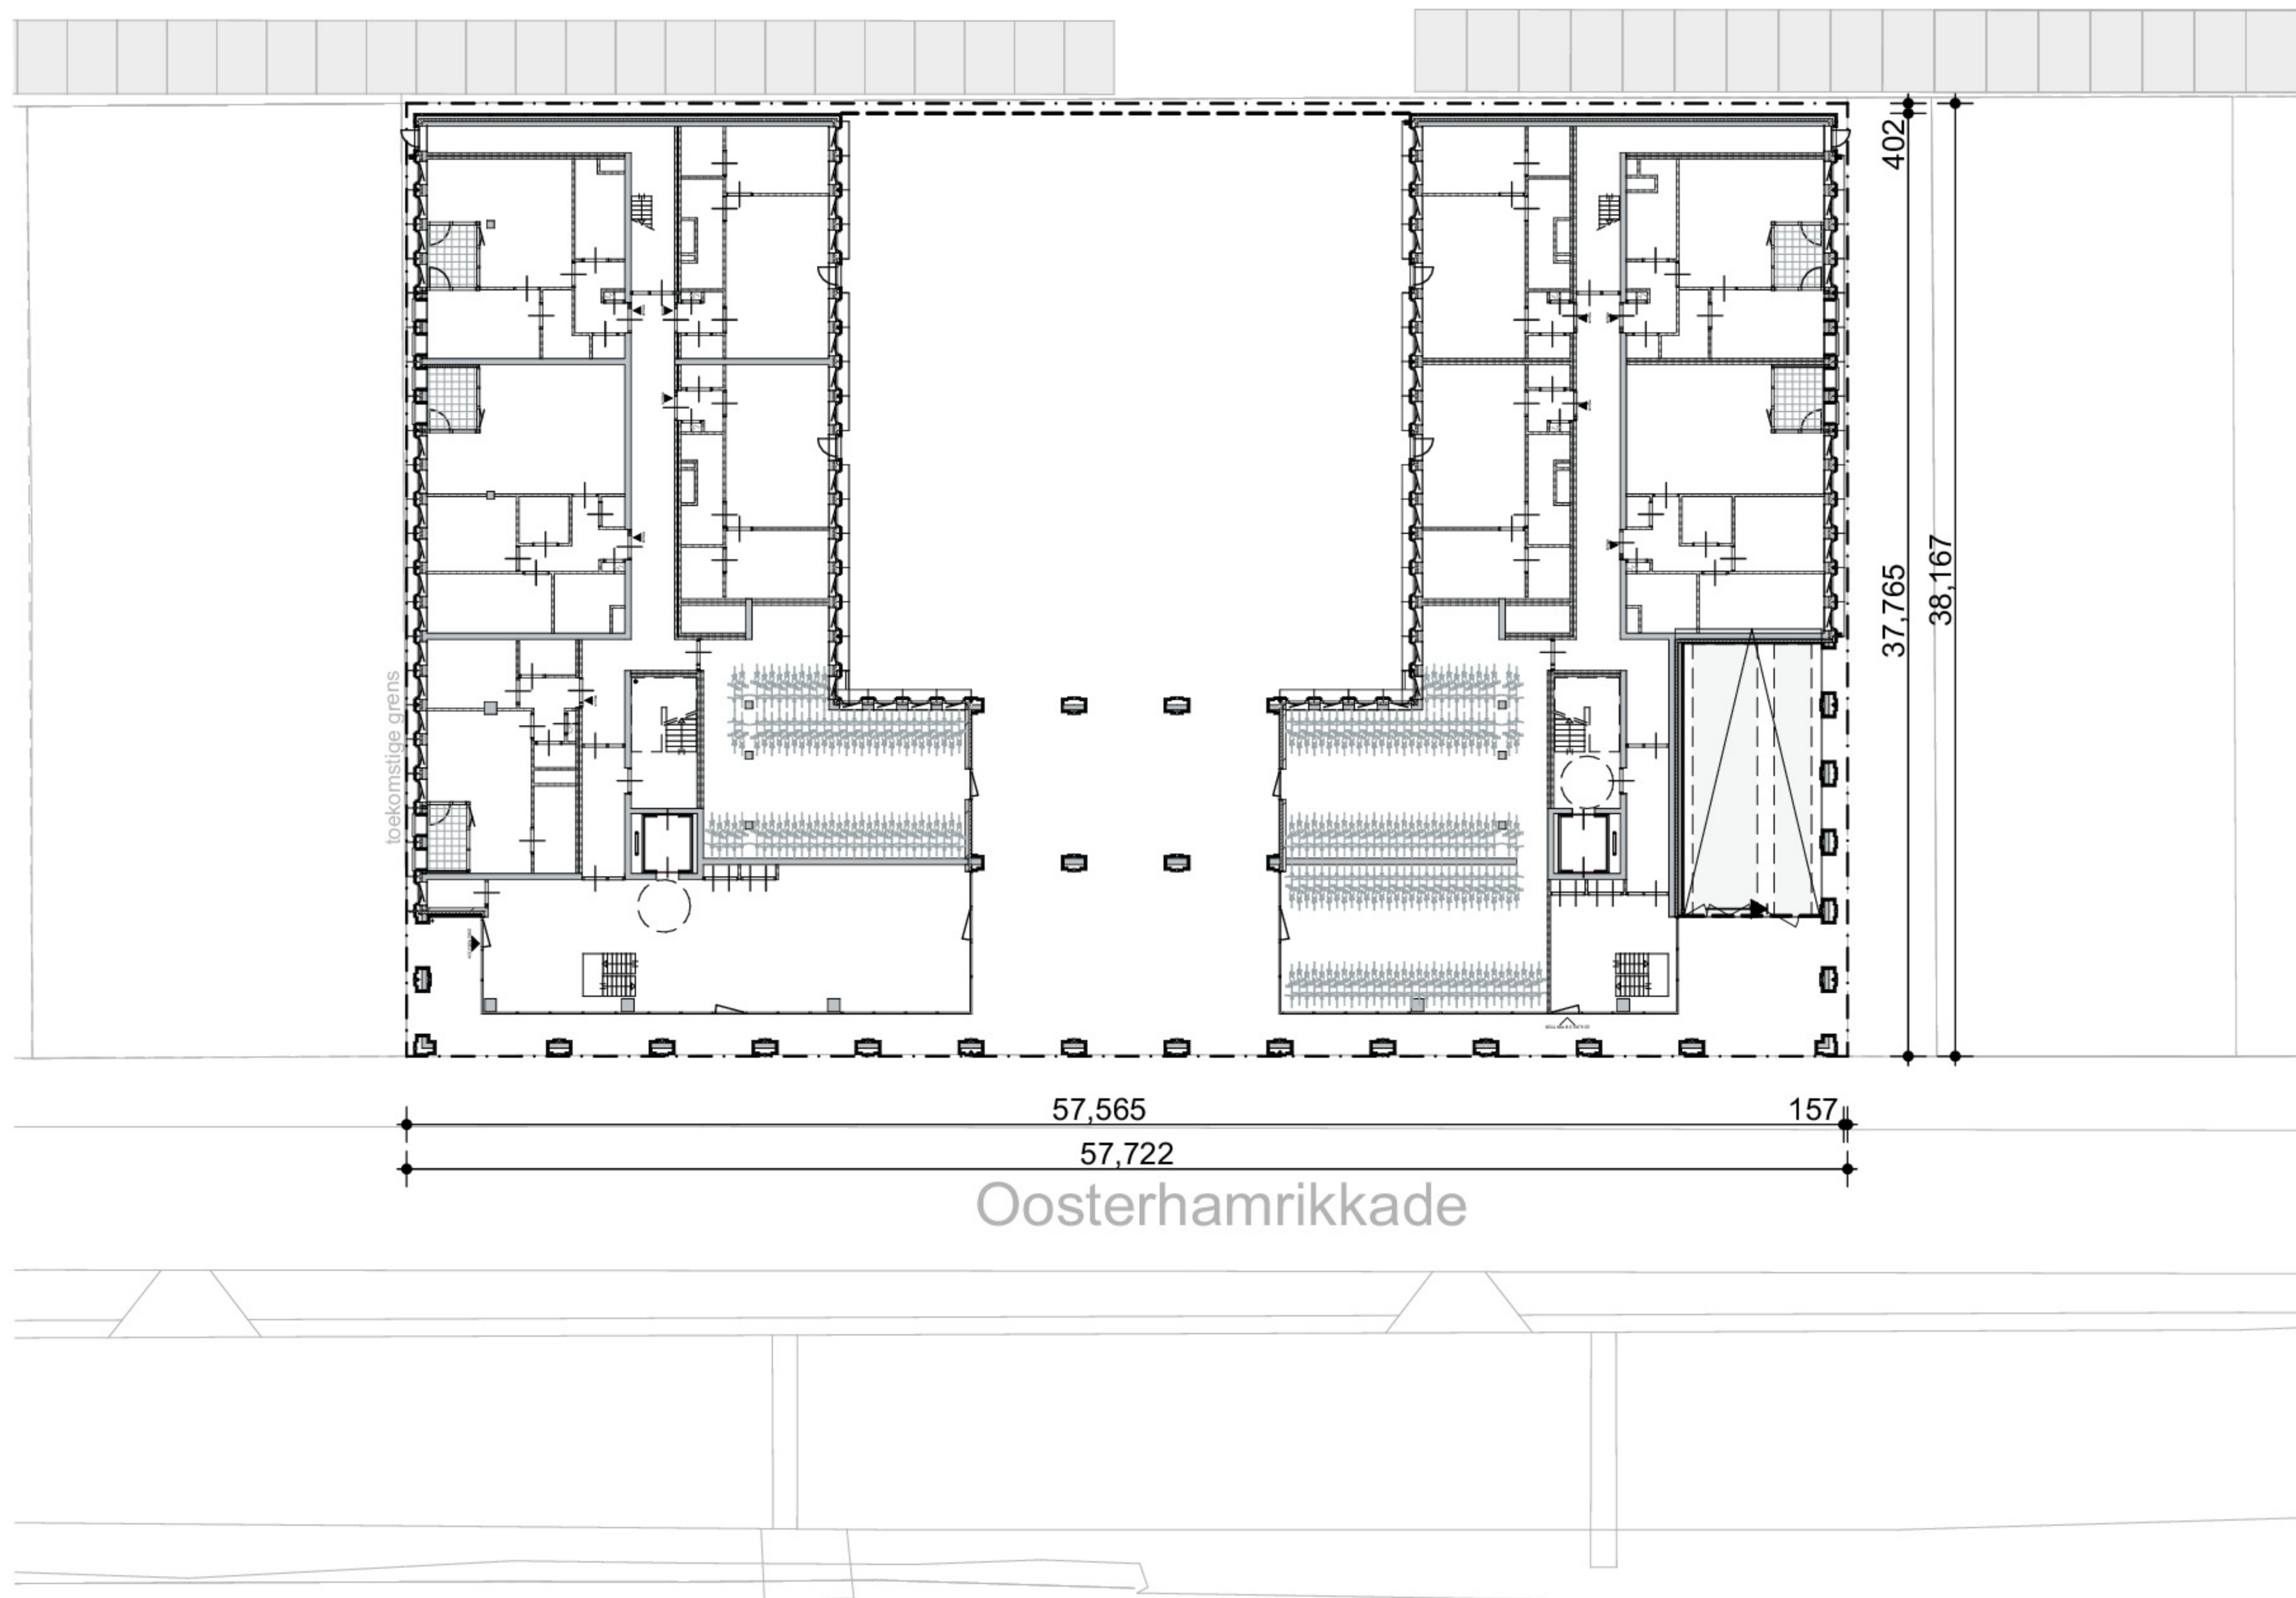

VdpArchitecten



- COPYRIGHT
VDPARCHITECTEN B.V.
T. [REDACTED]

- DATUM
18-12-2020

- GEWIJZIGD
-
-
-

- PROJECTNUMMER
18112

- FASE
AANVRAAG OMG.VERGUNNING

- STATUS
DEFINITIEF

- PROJECTNAAM
TALENT

- OPDRACHTGEVER
[REDACTED]

- ONDERDEEL
KAVELKAART

- SCHAAL
1:300

- FORMAAT
A3

Oosterhamrikkanaal

