


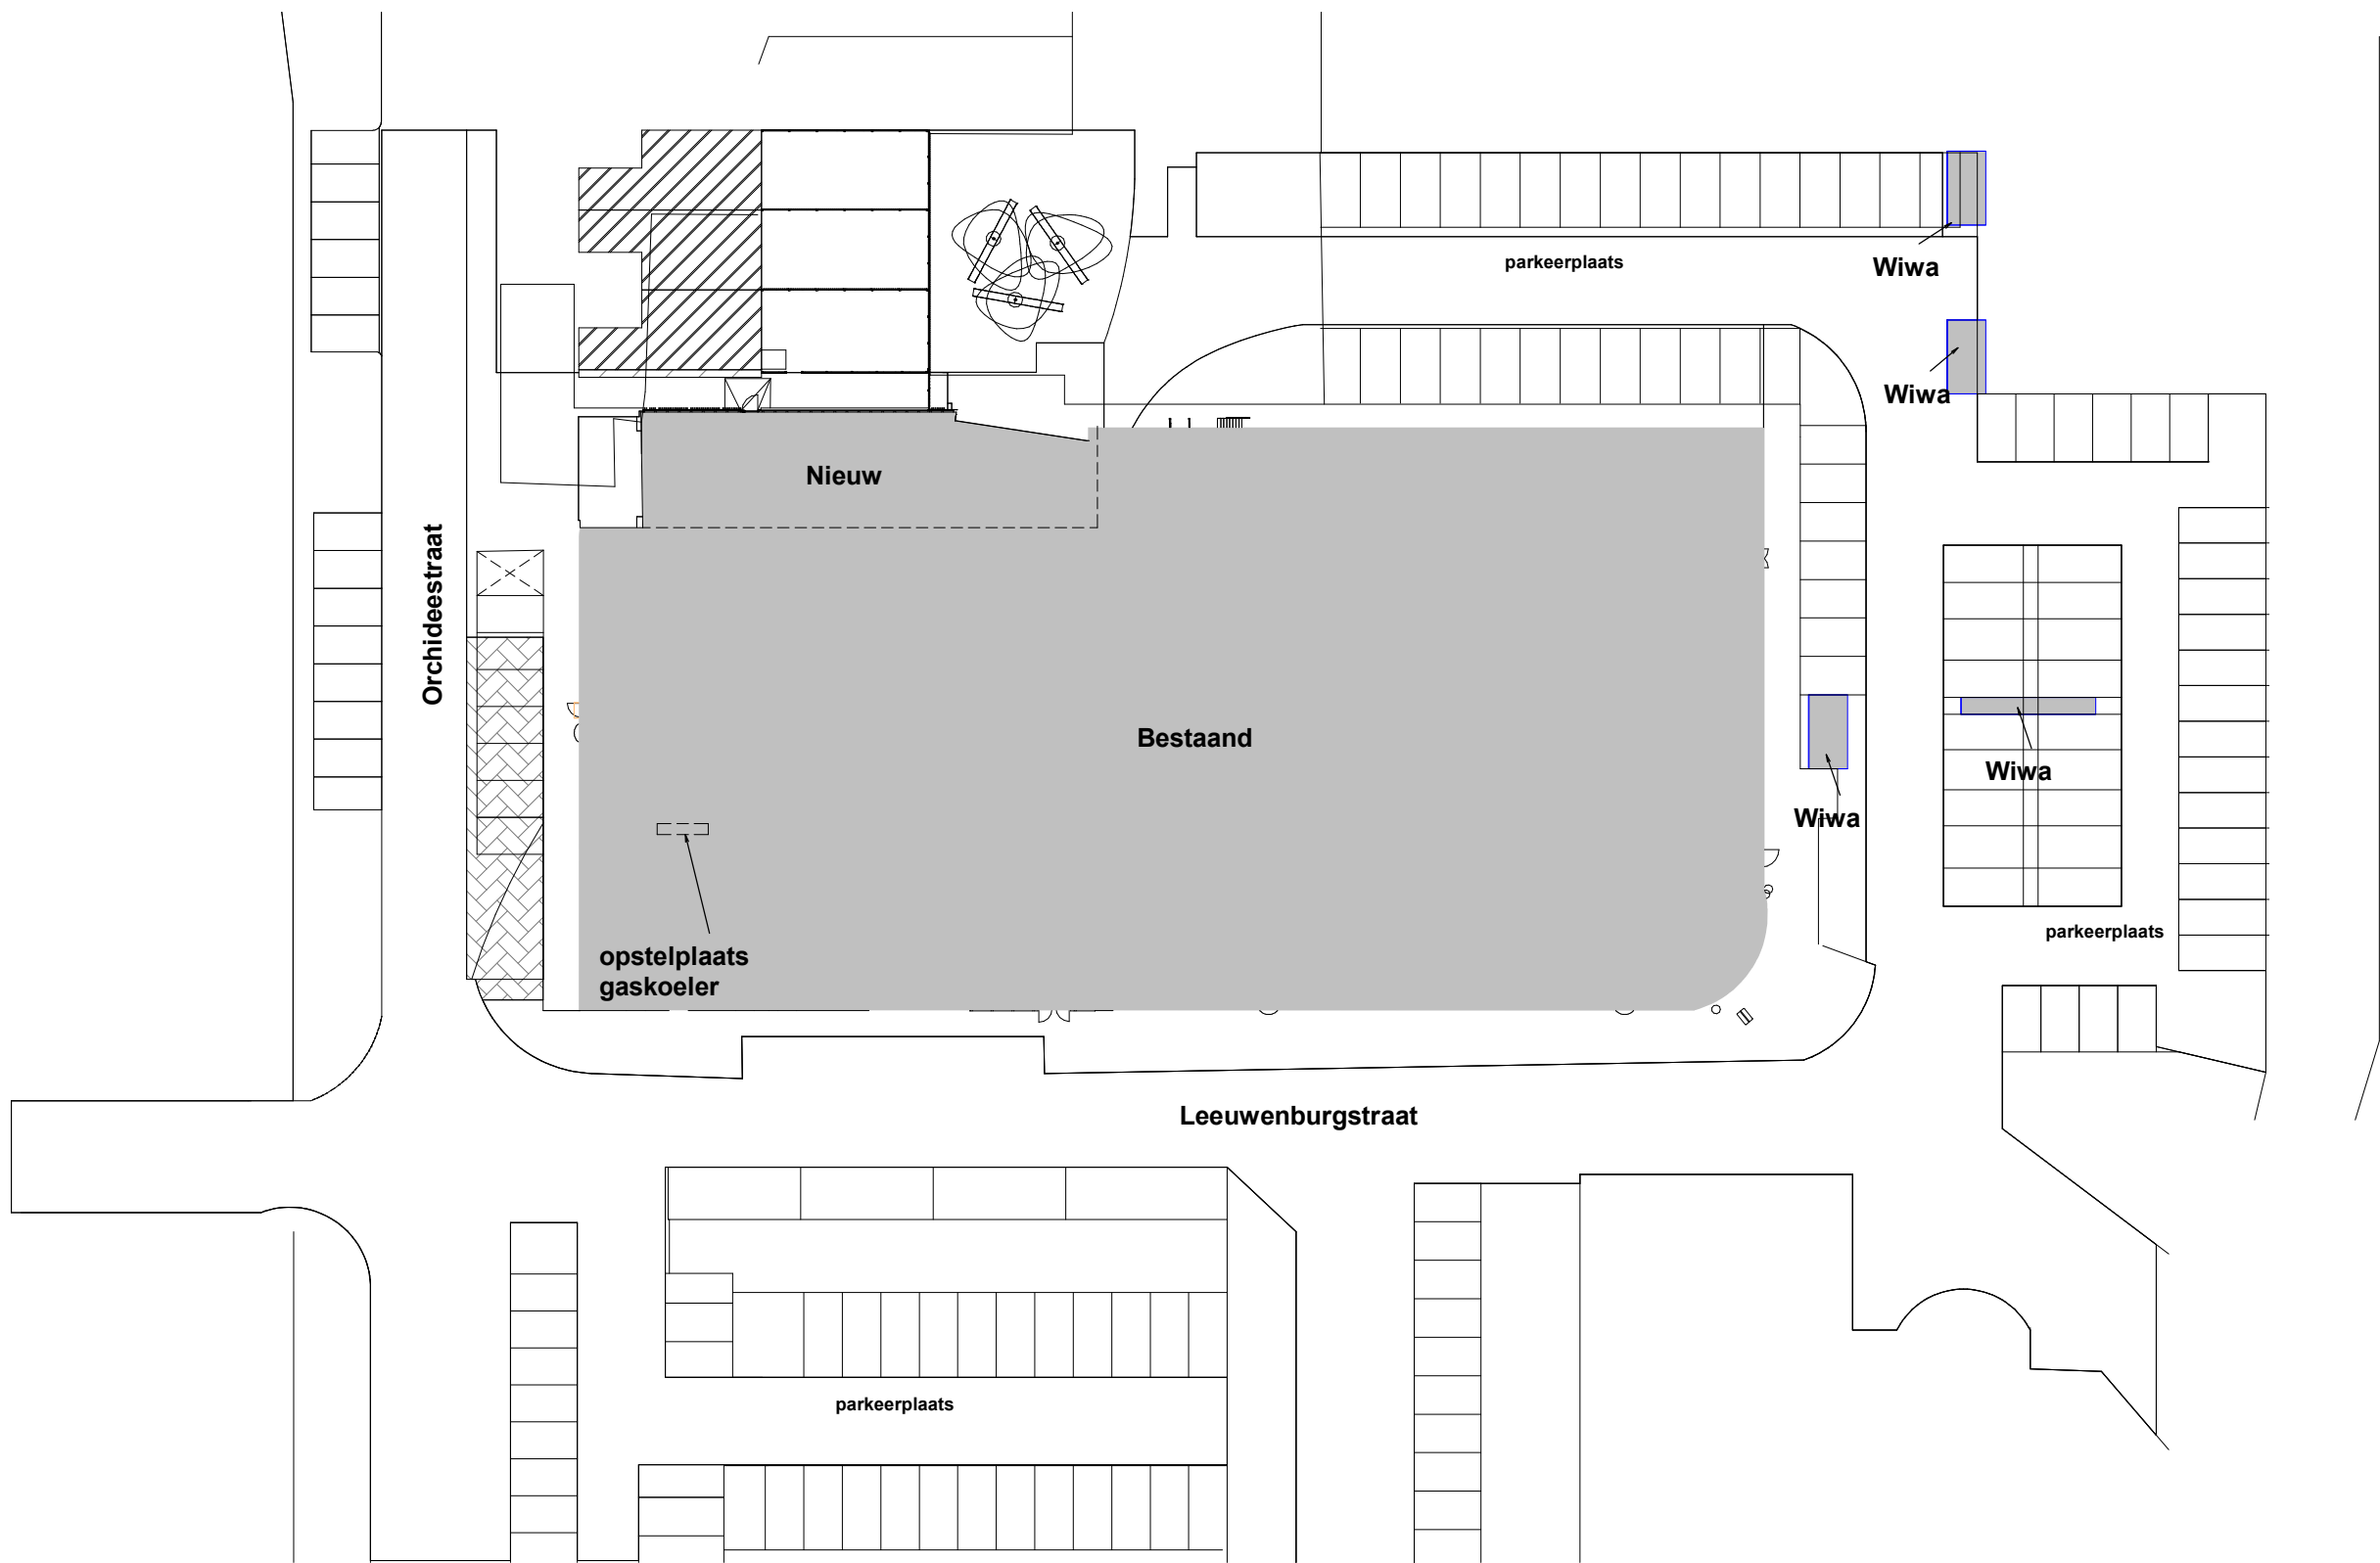

Situatie
Schaal 1 : 500

Versie	Datum	Omschrijving	Getekend
1	28-07-2022	Aanvraag vergunning	JdB/MN



Winkelnummer: 8714
Plaats: Groningen
Straat: Rijksweg 16
Postcode: 9731 AB
Tekeningnummer:



Albert Heijn
Real Estate & Construction
Provincialeweg 11
Postbus 3000
Telefoon
E-mail

1506 MA Zaandam
1500 HA Zaandam
075 659 9111
rec-support@ahold.com

Projectnummer: P2100089
Tekeningnaam: Situatie
Onderwerp: Ontwerp
Fase: Definitief Ontwerp

Status: Aanvraag

Schaal: 1 : 500	Getekend: MN
Datum: 28-07-2022	Gecontr.: NN
Versie: 1	Ontwerper: MW
Formaat: A2	Inmeting: 07-04-2022



Bezoekadres Postadres Otto Hahnweg 20 P.O. Box 9090 3542 AX 3506 GB Utrecht Utrecht The Netherlands www.stamhuis.nl

