



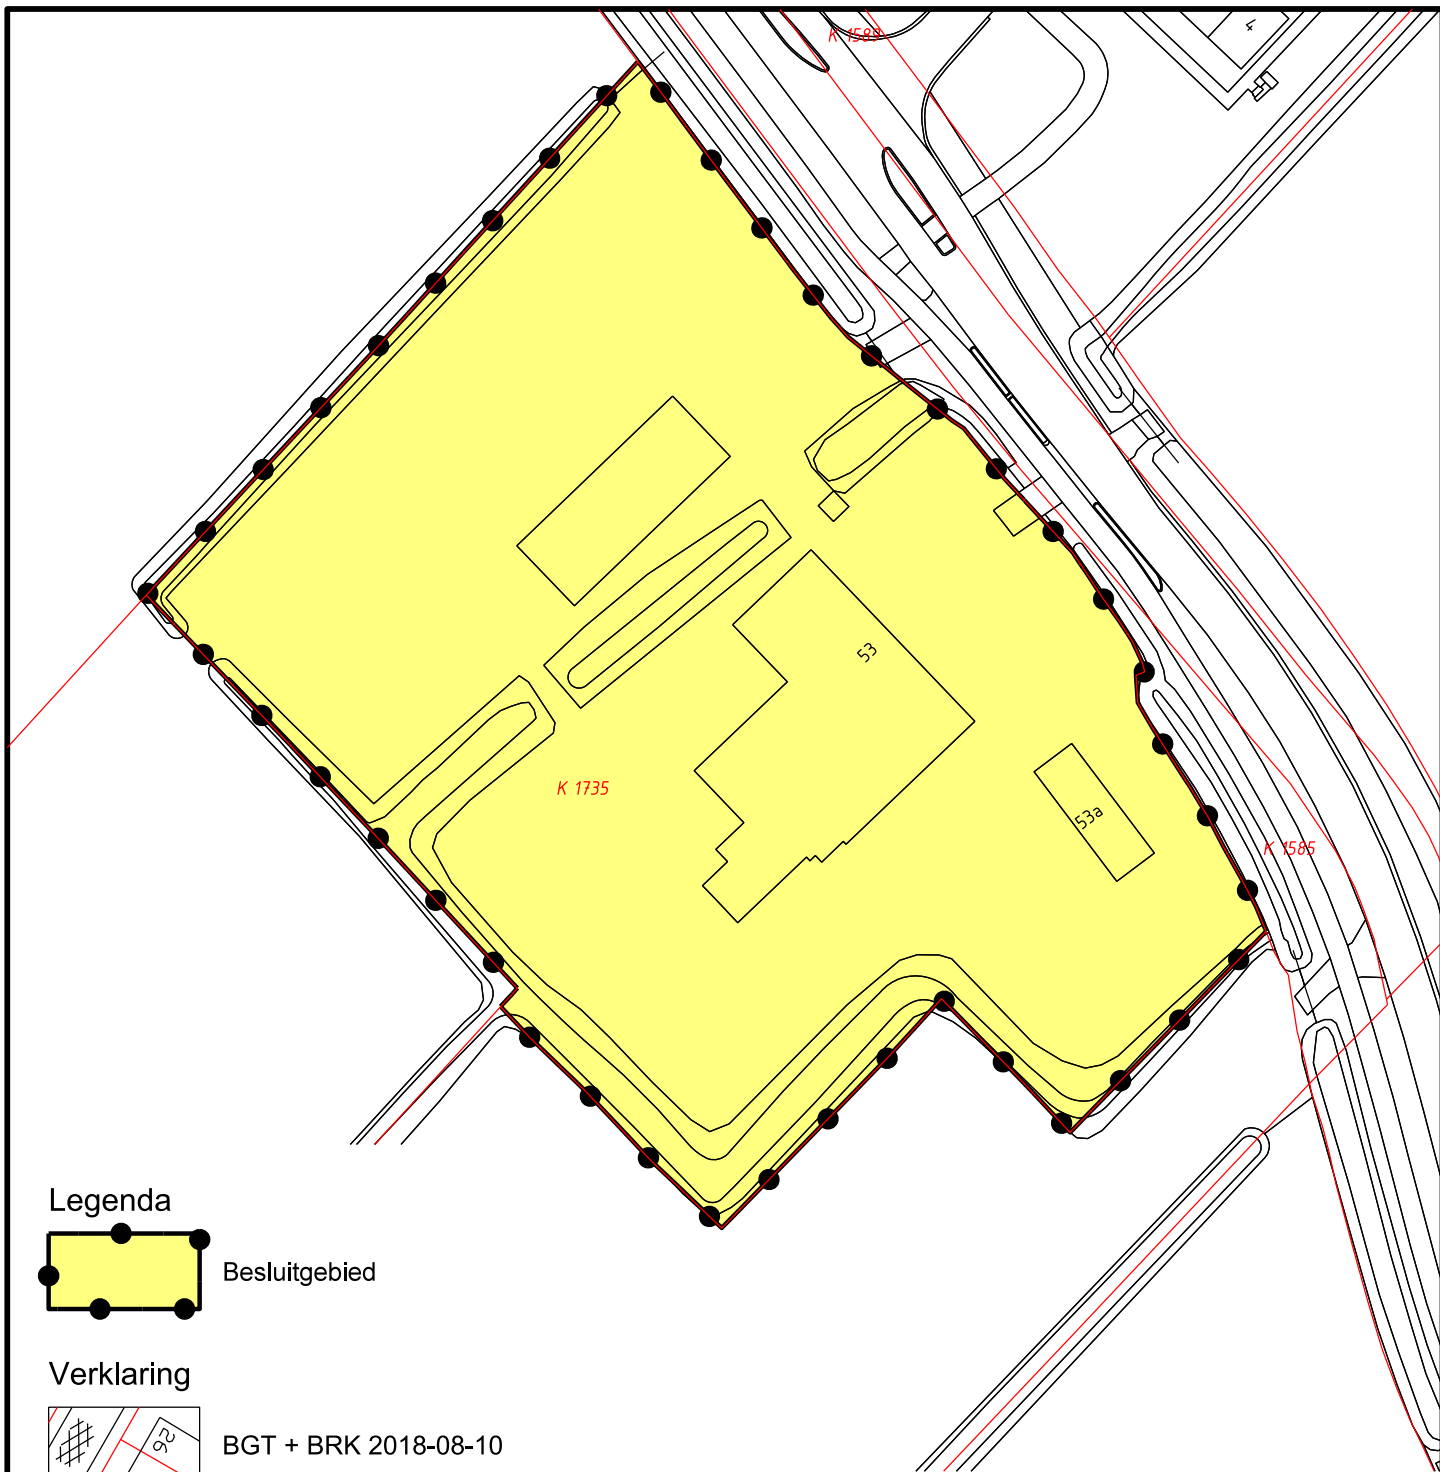


Legenda

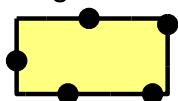

Besluitgebied

Verklaring

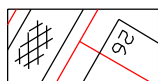

BGT + BRK 2018-08-10




Gemeente Groningen

Ruimtelijke onderbouwing Boersterweg 53 Ten Boer

Illustratie

datum: 14-03-2022
schaal: 1 : 1000 (A4)
status: ontwerp
projectnr.: 102.00.12.00.00
gezien: LN

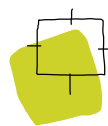

BügelHajema

Ruimte voor de leefomgeving

BügelHajema Adviseurs, adviseurs voor leefomgeving en omgevingsrecht BNSP
Vaart NZ 50, 9401 GN Assen T 0592 316 206 E info@bugelhajema.nl
W www.bugelhajema.nl