


DWARSPROFIELEN SCHAAL 1:500

- BESTEMMING**
- STADSWOONWIJK
 - STADSCENTRUM
 - OPENBARE RUIMTE
 - WEGVERKEER

- VERKLARING**
- GREN VAN HET BESTEMMINGSPLAN
 - BESTAANDE SITUATIE
 - GREN BESCHERMD STADSGEZICHT BINNENSTAD
 - GREN BESCHERMD STADSGEZICHT BINNENSTAD
 - BEBOUWINGSPERCENTAGE [MIN.] MAX. AANTAL BOUWLAGEN VLOERINDEX
 - 60 | 3-4 | 4 | 6
 - STRUCTUURBEPALENDE BOUWGREN
 - BOUWGREN
 - DIFFERENTIATIEGREN
 - OVERBOUWING
 - TEVENS BESTEMMING OPENBARE RUIMTE
 - HOOGTEACCENT MAX. 30M.
 - ZICHTLIJN
 - AANRIJROUTE
 - ENTREE PARKEERGARAGE
 - HOOFDFIETSRUTE
 - AANDUIDING DWARSPROFIEL
 - OUDE VESTINGWAL
 - MONUMENT (SILO)
 - MONUMENT
 - HUISNUMMERING

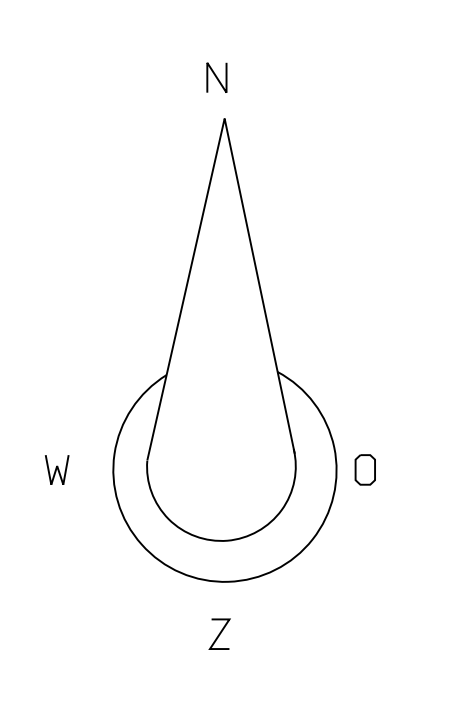

HOOGTEPROFIEL KAPTEYNBRUG - NIEUWE KERK

SCHAAL 1:1000

BESTEMMINGSPLAN CIGA PLANKAART

| | | |
|--------------------|---------------------|--------------------|
| get. : Huis Dip. | tel. : 050 - 367870 | vestiging |
| schaal : 1:1000 | format : A0 | datum : 08-05-2001 |
| datum : 22-05-2001 | codex : ZBC201 2000 | datum : |
| versie: | | datum : |

DIENST RO/EZ
 Groningen
 Oedipus Zakenbeheer 98
 3711 HG Groningen
 tel 050 - 367871
 Jobbing Ruimte Plannen