


DWARSPROFIELEN
(schaal 1: 200, maten in meters)

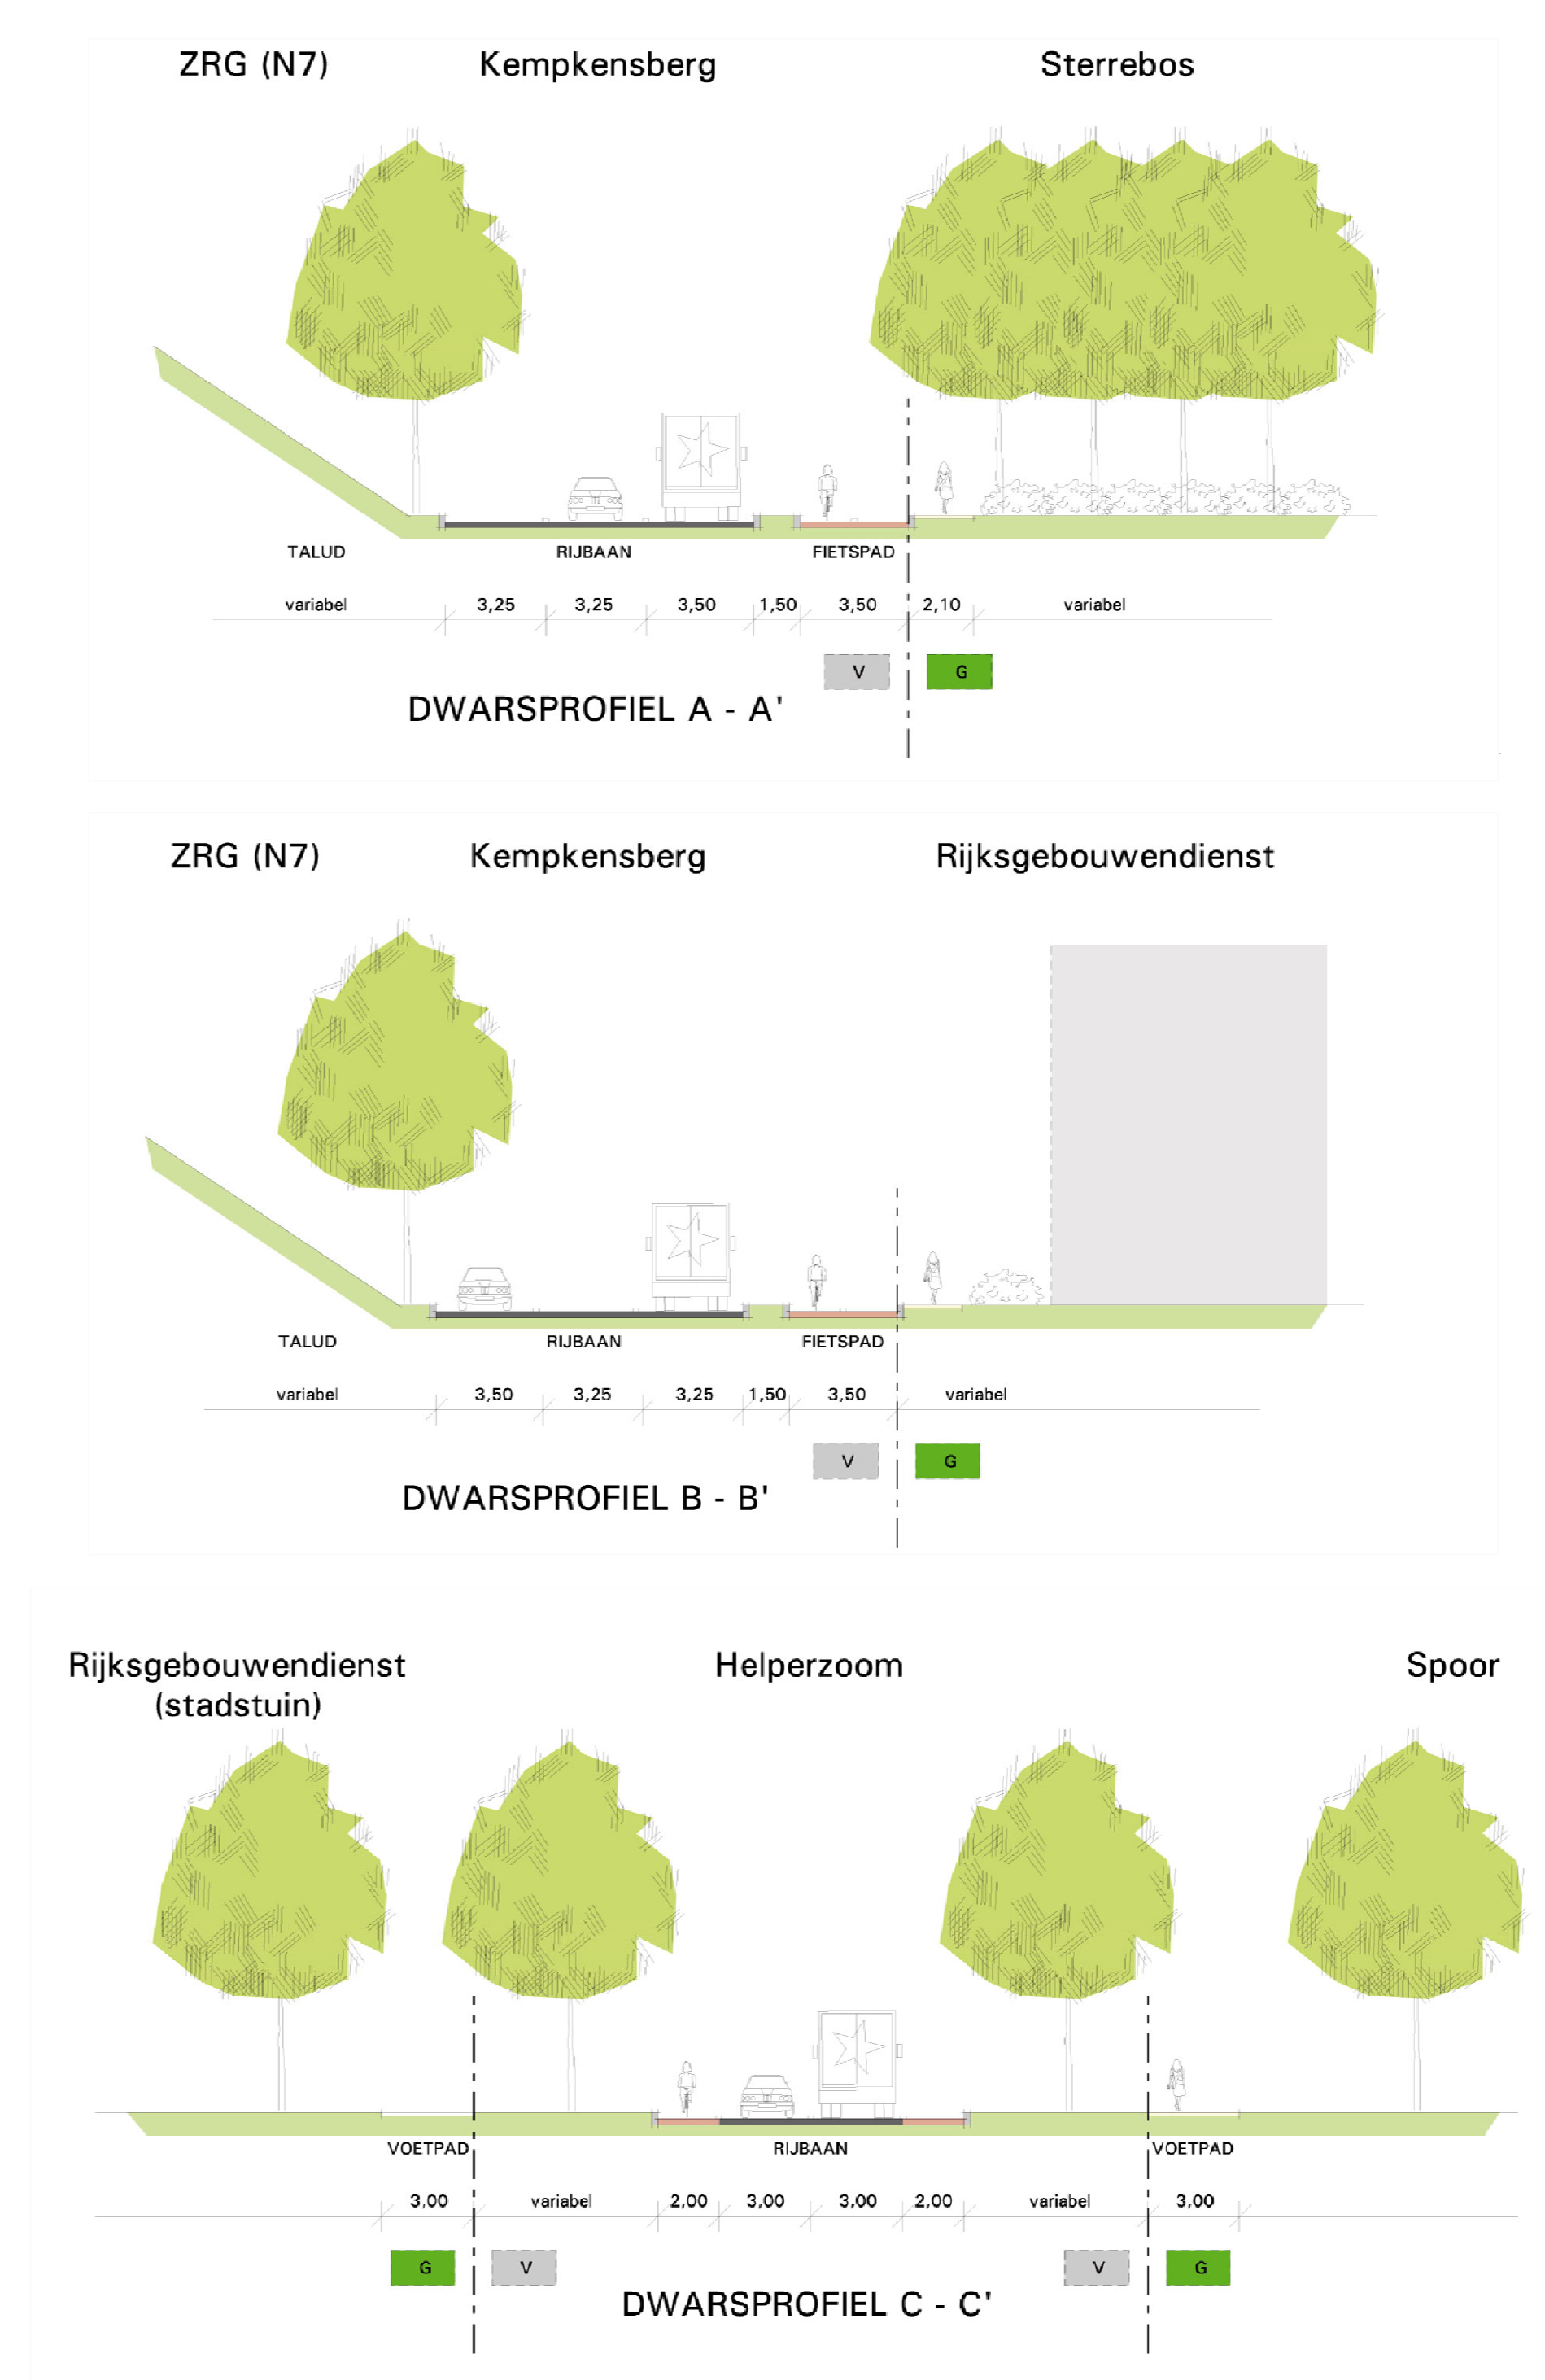

BESTEMMINGEN

Artikelnummer	Bestemming	Artikelnummer
3	Bedrijf - Verkoopruimte voor motorbrandstoffen (B-VM)	3
4	Bos (BO)	4
5	Gemengd (GD)	5
6	Groen (G)	6
7	Kantoor (K)	7
8	Maatschappelijk - 1 (M-1)	8
9	Maatschappelijk - 2 (M-2)	9
10	Verkeer (V)	10
11	Verkeer - Railverkeer (V-RA)	11
12	Verkeer - Verblijf (V-VB)	12
13	Water (WA)	13
14	Wonen (W)	14
15	Wonen - Woongebouw (W-WGB)	15
16	Wonen - Woonwagens (W-WW)	16
17	Woongebied (WG)	17

AANDUIDINGEN

	omtuiking
	promenade (pr)
	stadstuin (st)
	maximaal aantal woonwagens
	ondergrondse parkeergarage
	uitsluitend bijgebouwen toegestaan
	specifieke bouwaanwijzing dove gevel (sba-dg)
	specifieke vorm van wonen - woongebouw
	archeologische verwachtingswaarden (av)
	specifieke vorm van kantoor-ruilruimten
	bestemmingsgrens bouwingsgrens differentieelgebouws bouwlijn
	maximale bouwhoogte en hoogte in meters
	maximale bebouwingspercentage
	minimale en maximale dakhelling
	50 dB(A)-contour industrielewaal
	grens van plan
	noordrichting
	afsluiting dwarsprofiel

VERKLARING

ondergrond ontleend aan de GBK

