

legenda

bestemmingen

- WG woongebied
- DV dienstverlening
- GD gemengd
- G groen
- M maatschappelijk
- V verkeer
- WA water



aanduidingen

- grens van het plan
- bestemmingsgrens
- 50 dB(A) zonegrens industrielawaai
- bouwgrens
- H - H hoogspanningsleiding
- R - R rioolleiding
- 100% maximaal bebouwingspercentage
- 10-15 minimale - maximale bouwhoogte in meters
- 5 maximale goothoogte in meters
- ontsluiting
- (aw) archeologische waarden
- (ba) bebouwingsaccent
- (mw) maximum aantal woningen
- (dv) dienstverlening
- (bw) bedrijfswoning
- A dwarsprofiel

verklaring

- bestaande situatie

Principeprofiel hoofdontsluiting De Held III

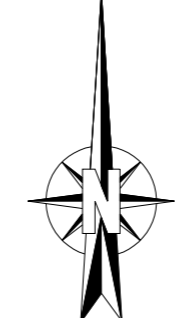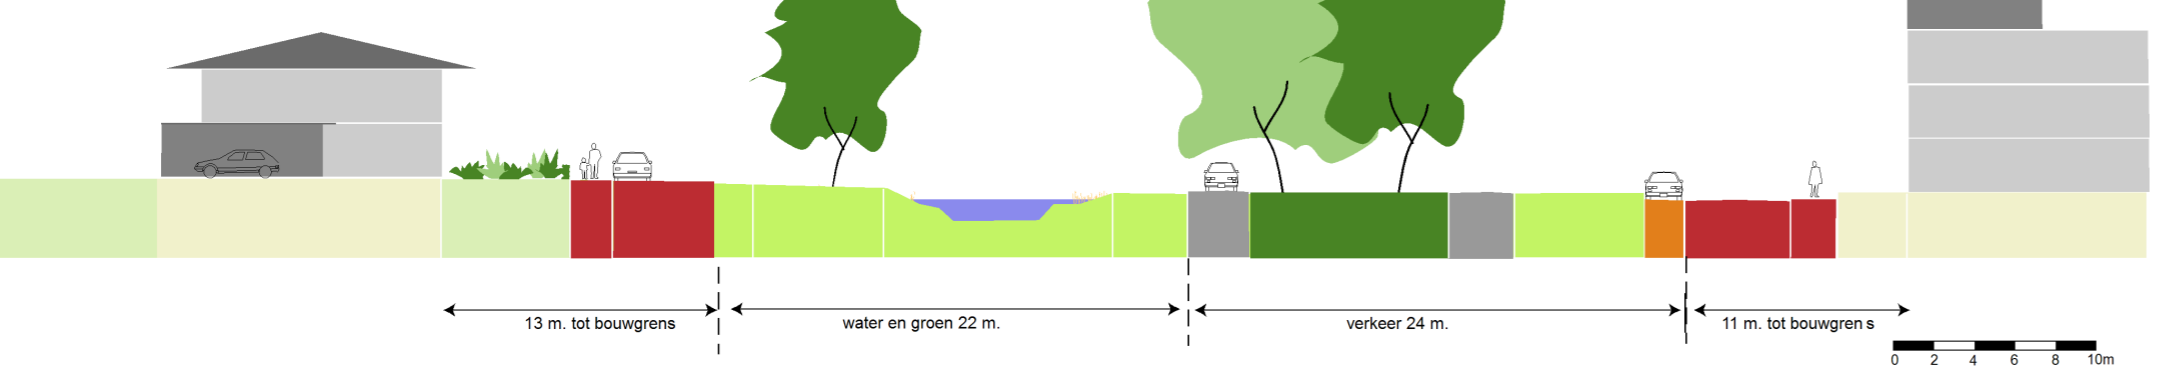

Bestemmingsplan De Held III			 Groningen <small>DIENT RO/EZ</small>
get. : Wiro Jacobs	tel. : 050 - 3678111	status: vastgesteld	
schaal : 1 : 2500	formaat : A1	vastgesteld: 17 juni 2009	Gedempte Zuiderdiep 98 9711 HL Groningen tel 050 - 3679111
datum : 21 april 2008			F:\data\ROplan_2006\0014_Groningen\plan0014000454\dgn\plankaartDeHeldIII.dgn, model: A1 kader
			atelier Ruimtelijke Plannen & Verkeer & Vervoer