


Scheiding 43b, 9865 VB OPENDE  
Tel.: 0512-342183  
Fax: 0512-341403  
Bankrelatie: ING Drachten  
Rekeningnr.: 68.55.74.008  
Rabobank Zuidelijk Westerkwartier  
Rekeningnr.: 38.57.06.103  
Postbank: 996894  
K.v.K nr. 02085778  
B.T.W. nr.: NL 813 812 653 B01

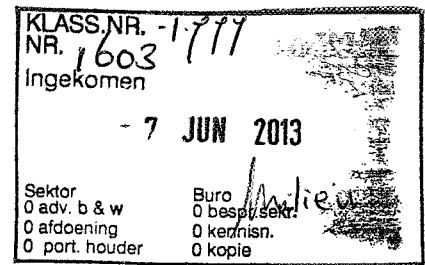

Gemeente Grootegast  
Postbus 46  
9860 AA Grootegast  
afd.: College B&W

Betreft: aanvraag principe verzoek

Opende, 31 mei 2013

Geachte College,

Hierbij willen wij graag een principe verzoek indien voor het verhogen van ons depot.

De huidige vergunning loopt nog via de provincie maar door de WABO wet komt hij nu bij de gemeente Grootegast.

De huidige vergunning voorziet erin dat wij het zand mogen opslaan tot een hoogte van 5 meter inclusief dijken. Voor efficiënte werkomstandigheid en milieu besparing willen wij dit graag veranderen naar 8 meter. Om deze opslag willen wij graag een dijk plaatsen van negen meter.


Wij hebben hiervoor de volgende redenen:

- Bij een grotere opslag kunnen wij meer zand in één keer opspuiten. Dit is beter in te plannen en hierdoor wordt de kans veel kleiner dat wij in het zwemseizoen moeten zandzuigen. Met het oog op de recreatie is dit wenselijk.
- Bij een hogere opslag is het niet meer nodig om het zand met een kraan op te draaien. Dit is een enorme brandstof besparing
- Door een dijk er omheen te plaatsen van een meter hoger dan het depot zelf zal er minder stuif overlast plaatsvinden. Dit kan inhouden dat wij minder hoeven te sproeien.
- Wij kunnen op deze manier grotere projecten aannemen doordat wij de opslag capaciteit kunnen verhogen.

Indien wij toestemming van het college krijgen willen wij zo spoedig mogelijk met de werkzaamheden beginnen. De opslagcapaciteit zal worden vergroot van 100.000 m3 naar +- 150.000 m3.

In de bijgevoegde tekeningen kunt u zien dat het depot niet van plaats zal veranderen maar dat op de bestaande dijken vier meter grond zal worden gebracht. De grond zal voldoen aan de eisen die worden gesteld aan de acceptatie van de AP-04. Rapporten zullen aanwezig zijn.

In afwachting van uw reactie,

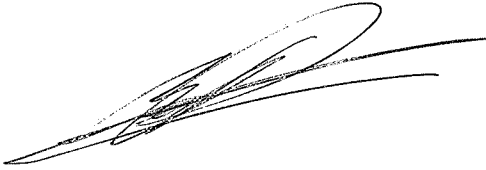

Poelman Zandhandel BV  
E. Poelman

Poelman Zandhandel  
Scheiding 43b  
9865 VB Opende  
0512-342183

Grootegast




Geoviewer

Legenda

- ▽ verblijfsobject gevormd
- ▽ verblijfsobject in gebruik (niet ingetekend)
- ▽ verblijfsobject in gebruik
- ~ GBKN-lijn
- ~ Hoofdweg
- ~ Doorgaande weg
- ~ Overige wegen
- ▨ Pand bouwweg, verleend
- ▨ Pand in uitvoering
- ▨ Pand in gebruik (niet ingetekend)
- ▨ Pand in gebruik
- ▨ Pand buiten gebruik
- ▨ Pand sloopweg, verleend
- ▨ Pand in onderzoek

Schaal 1:2500

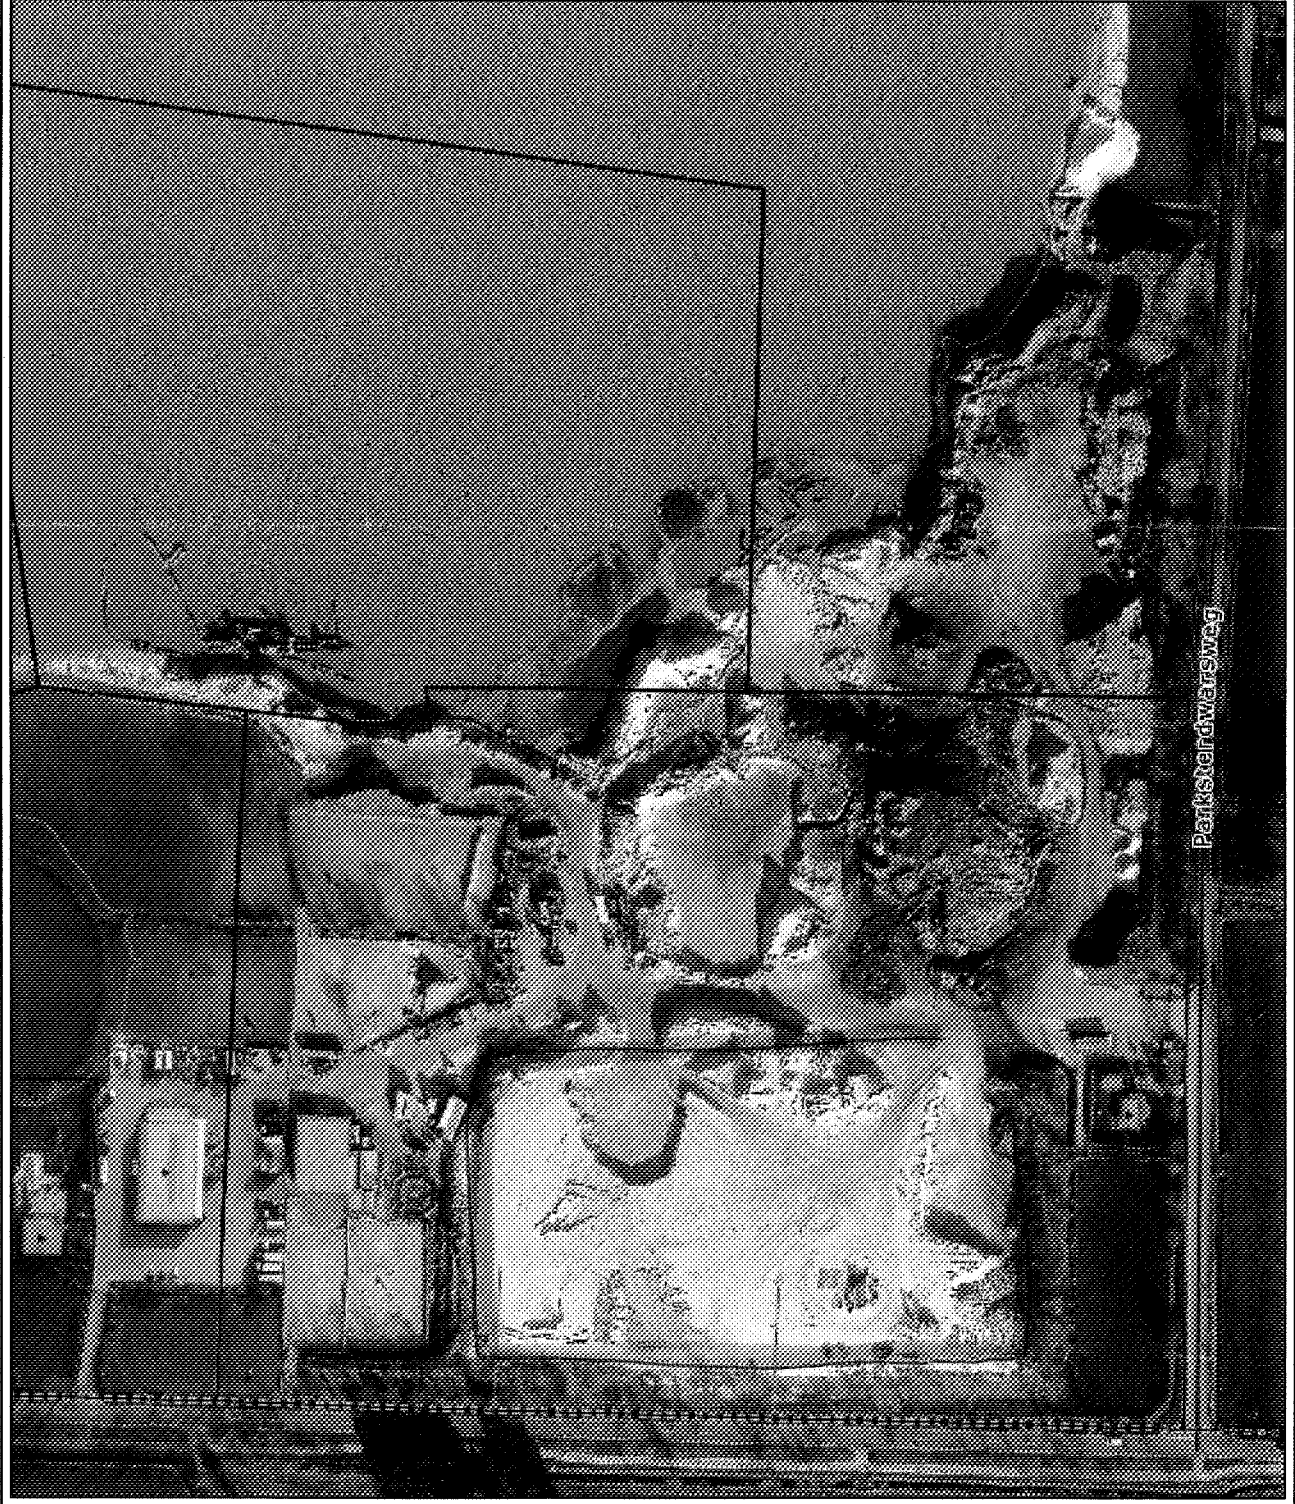

De te plaatsen dijk van 9 meter.

2012