
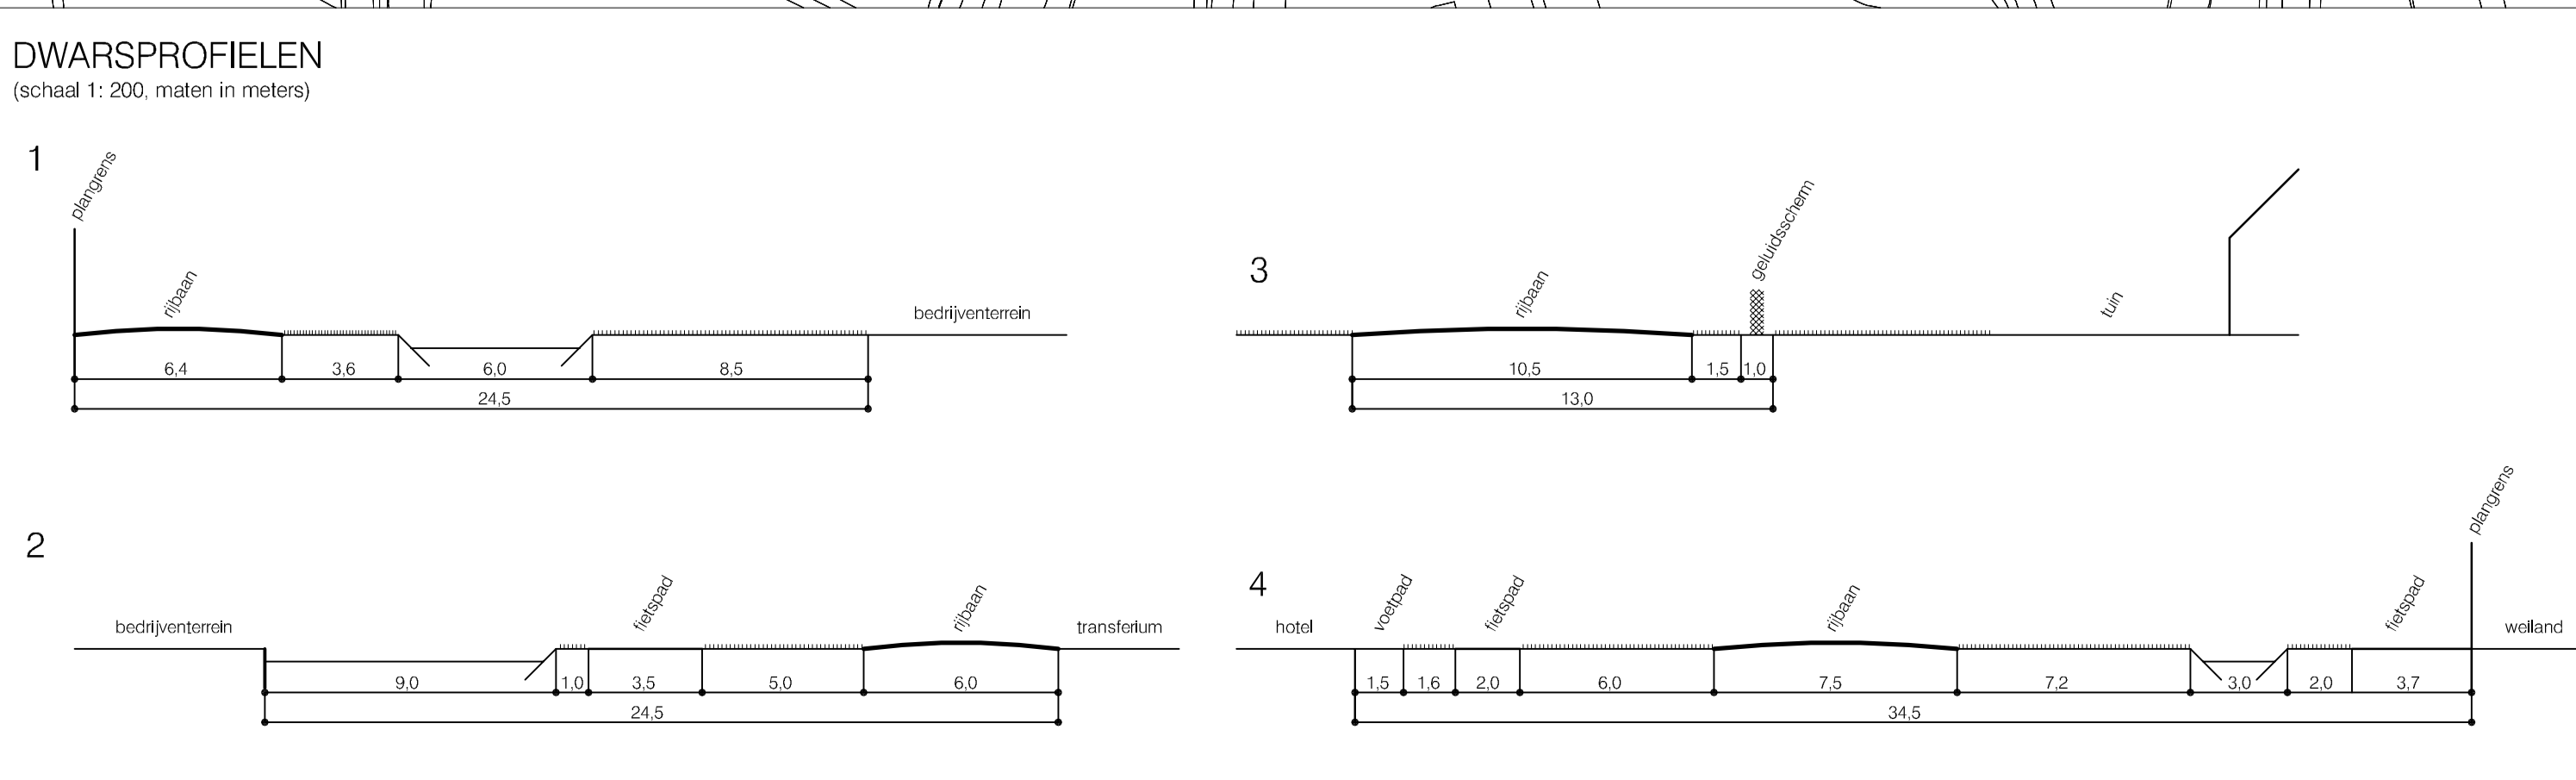


BESTEMMINGEN ARTIKELNUMMERS OVEREENKOMSTIG DE VOORSCHRIFTEN

	WOONDOELEINDEN	3
	WOONGEBOUW	4
	WOON - EN BEDRIJFSDOELEINDEN	5
	BIJZONDERE BEDRIJFSDOELEINDEN	6
	LANDGOED	7
	TRANSFERIUM	8
	HOTEL	9
	VERKOOPPUNT VAN MOTORBRANDSTOFFEN	10
	OPENBARE NUTSDOELEINDEN	11
	GROENVOORZIENINGEN	12
	DOELEINDEN VAN VERKEER EN VERBLIJF	13
	VERKEERSDOELEINDEN	14
	WATER	15

VERKLARING

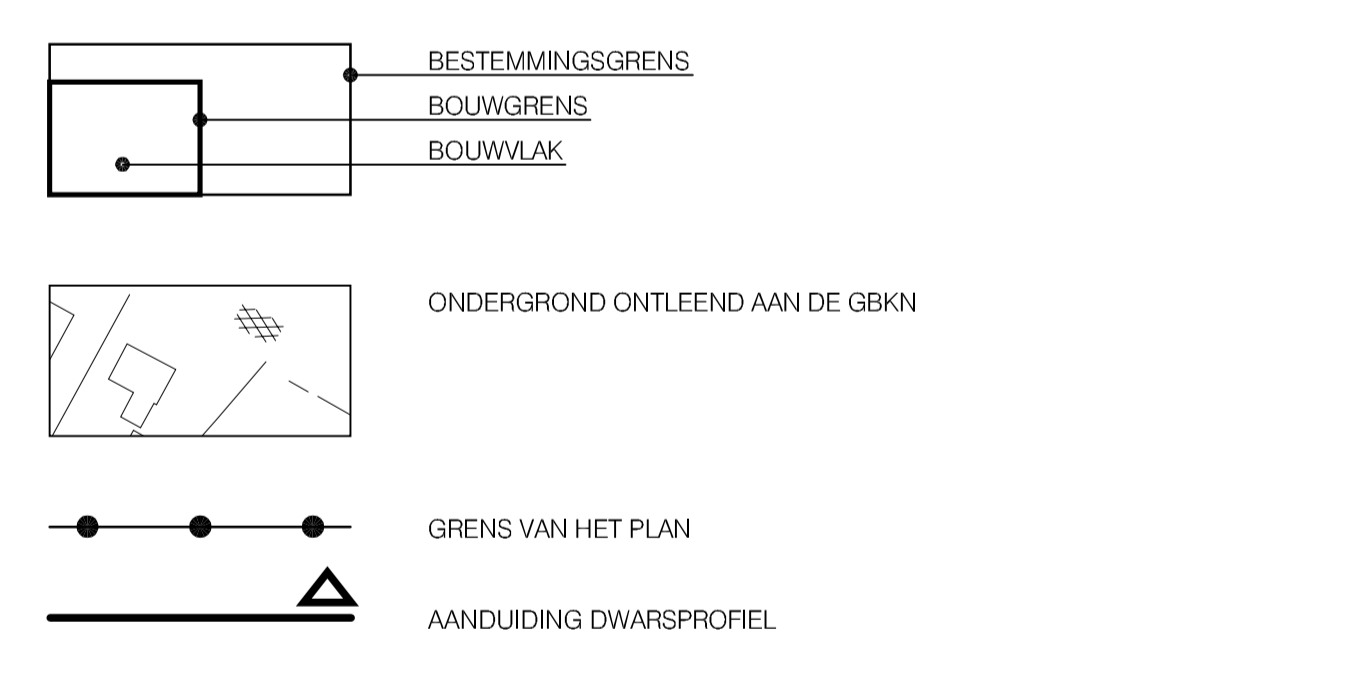

Aldus vastgesteld in de raadsvergadering van 27 juni 2005

status	datum	tenzijkegging	get.
goedgekeurd	27-06-2005		AER
ontwerp	08-03-2005		AER
voorstel	25-03-2004		AER
concept			

GEMEENTE HAREN
BESTEMMINGSPLAN BEDRIJVENPARK NESCIOLAAN

code: 03-21-03/30-06-2005 formaat: 920 x 1150 mm schaal: 1:1000 kaart:

Bezoekadres: Stania State, Rengersweg 98,
9062 EJ Oerkerk
Postadres: Postbus 81, 9062 ZJ Oerkerk
tel.: (058) - 256 25 25 fax: (058) - 256 40 40
e-mail: info@burovijn.nl internet: www.burovijn.nl

burovijn
advies voor ruimtelijke ordening en bebouwing