




bouwtekeningen

schaal 1:100

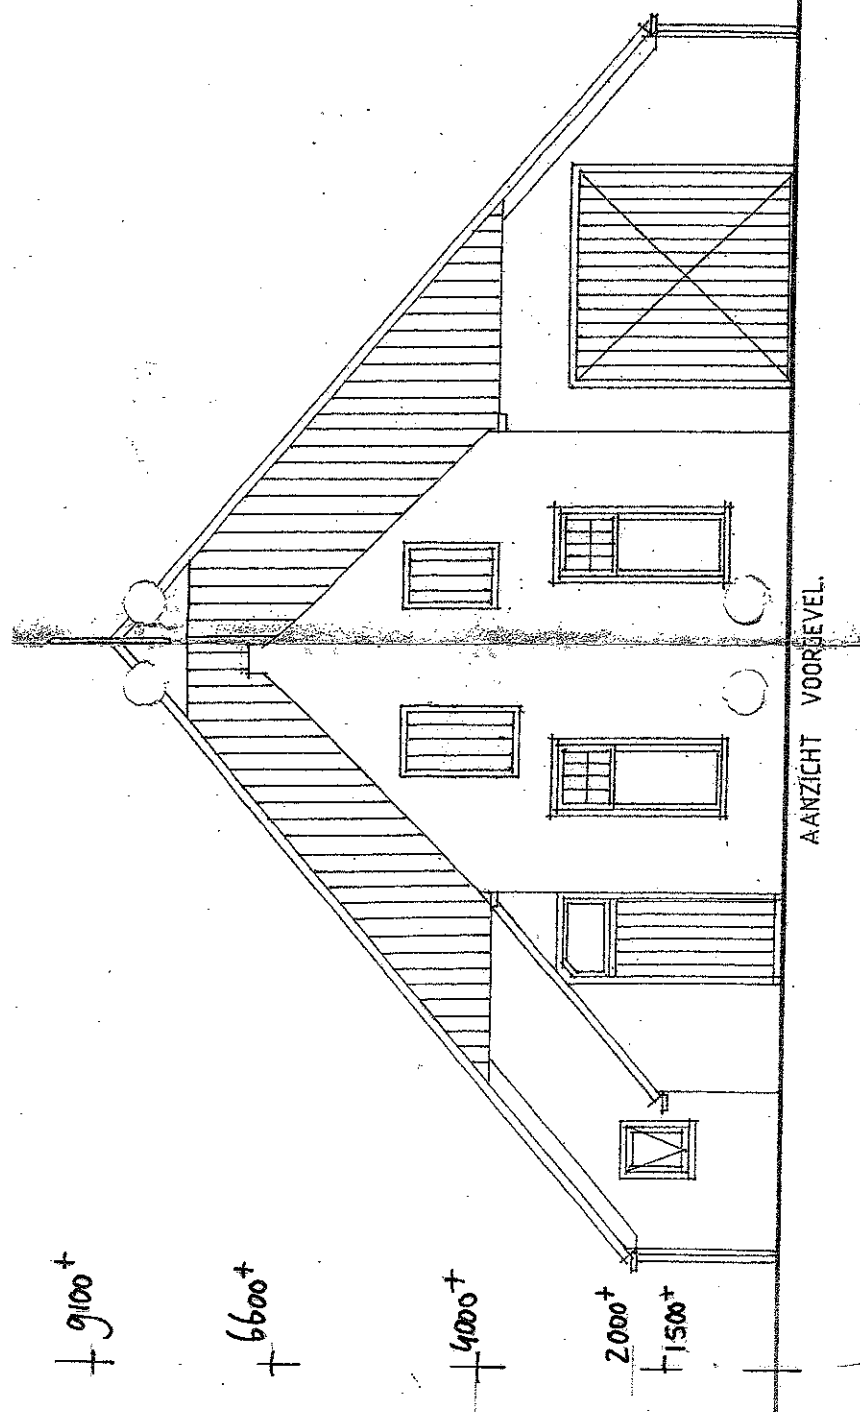

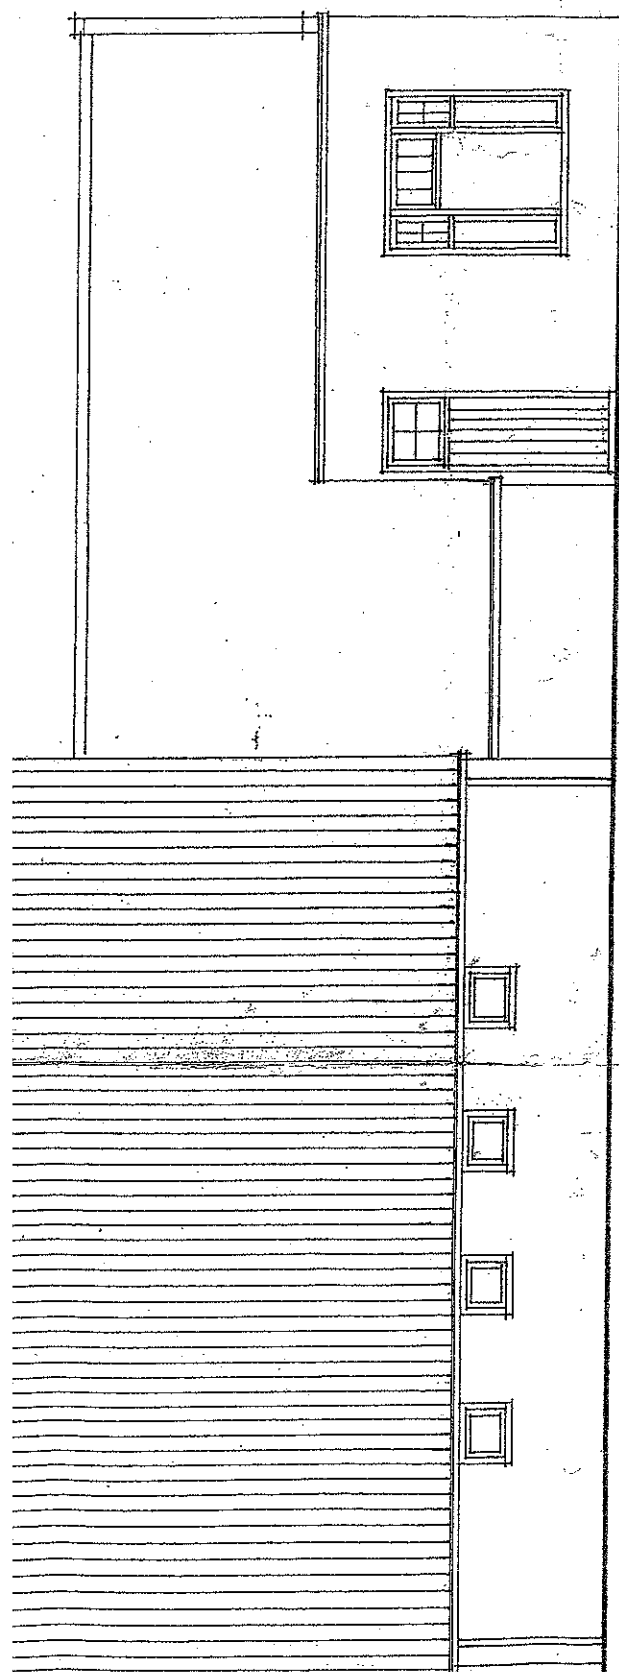

AANZICHT LINKER ZIJGEVEL.

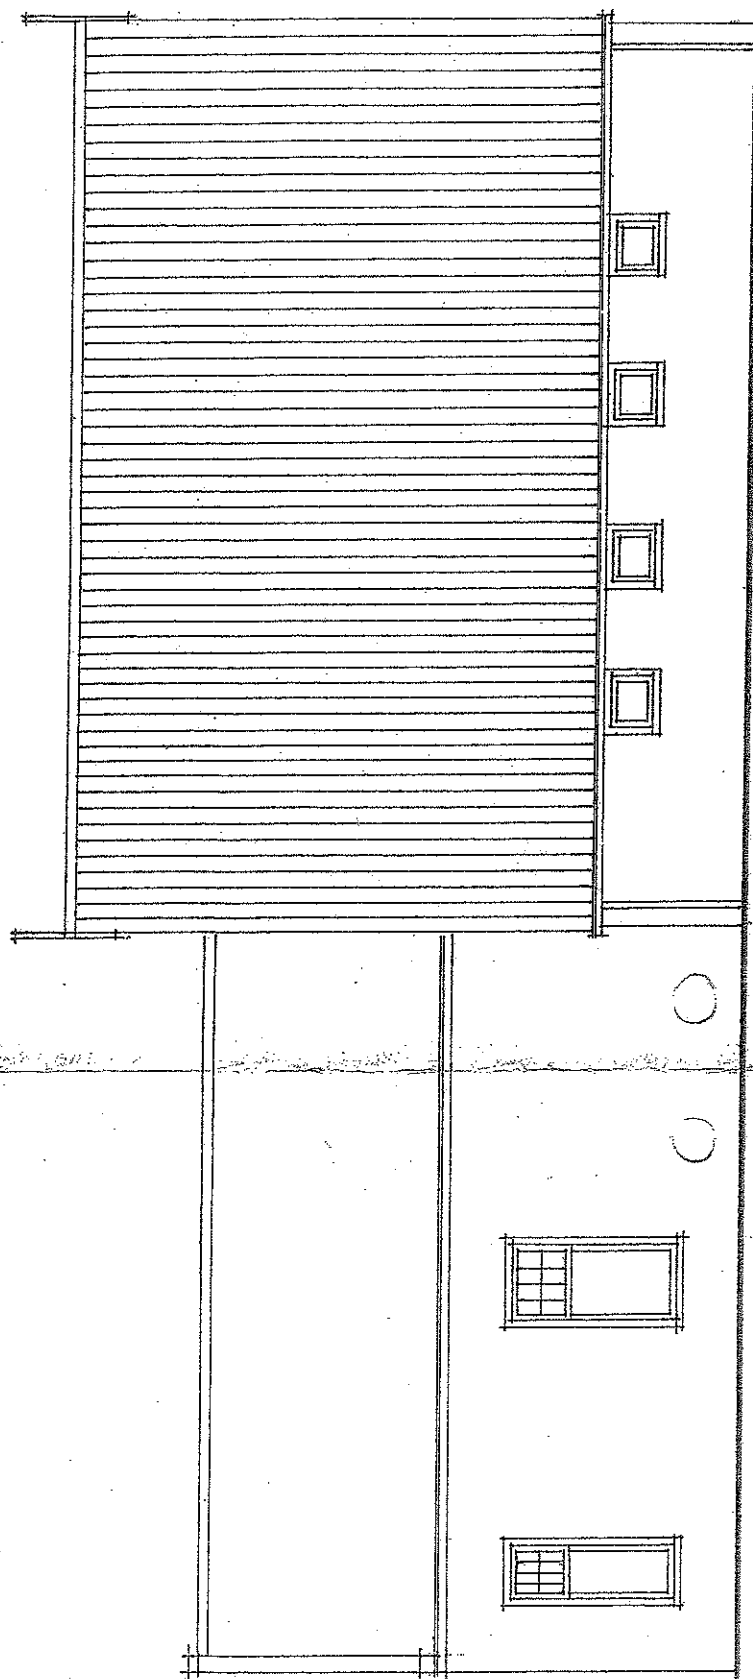

AANZICHT RECHTER ZIJGEVEL.

