



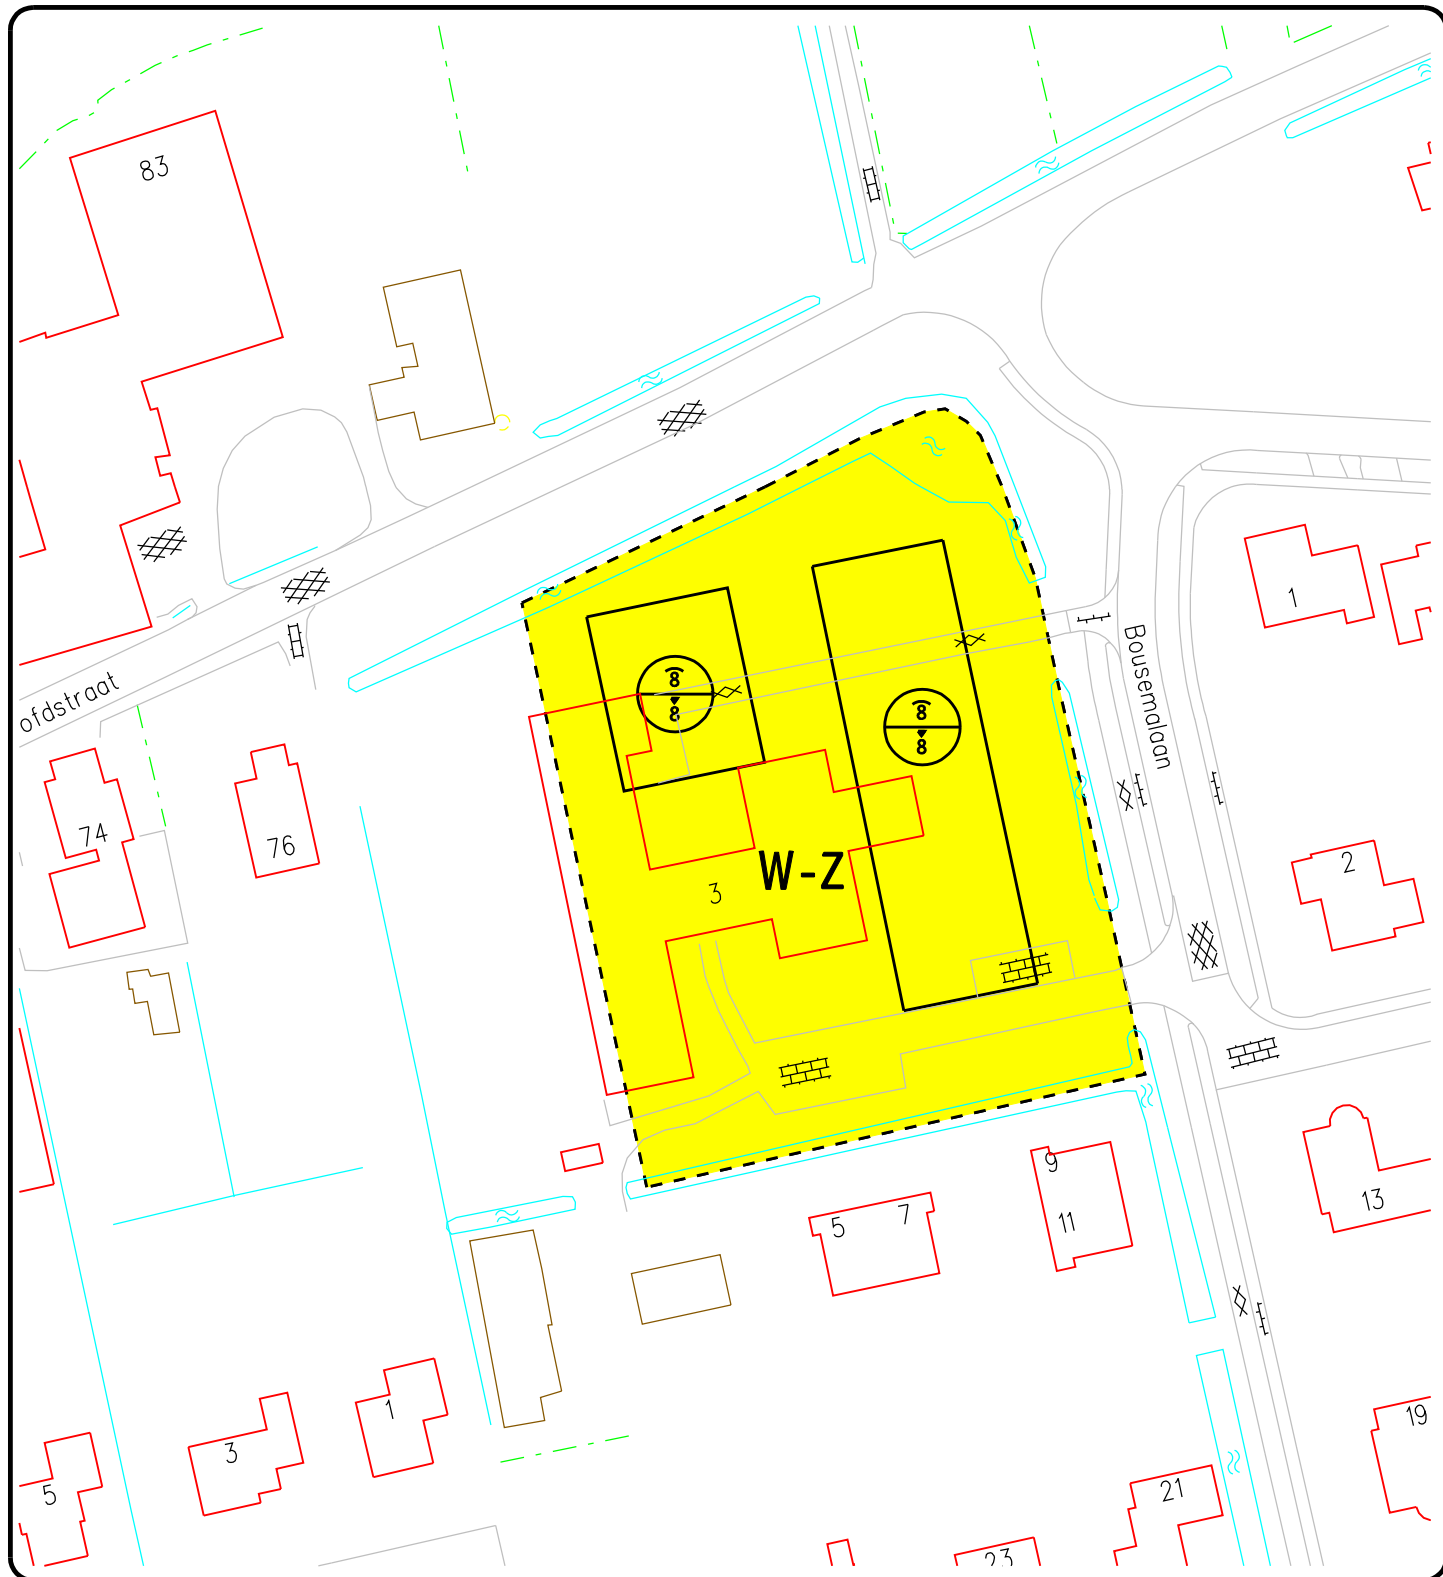

gemeente

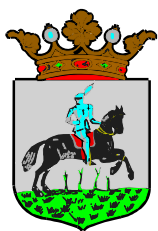

Leek

Tolberterstraat 66 9351 BJ LEEK
Tel: 0594-551515 Fax: 0594-517512
E-mail: info@leek.nl internet: <http://www.leek.nl>

Projectbesluit Bousemalaan 3

Schaal 1:1000

Openbare Werken

	Naam	Datum
Getekend	<u>M.P. Bijlsma</u>	<u>01-10-2009</u>
Wijziging	_____	_____
Wijziging	_____	_____
Wijziging	_____	_____

\$FILEABBREV\$

\$DATES\$