



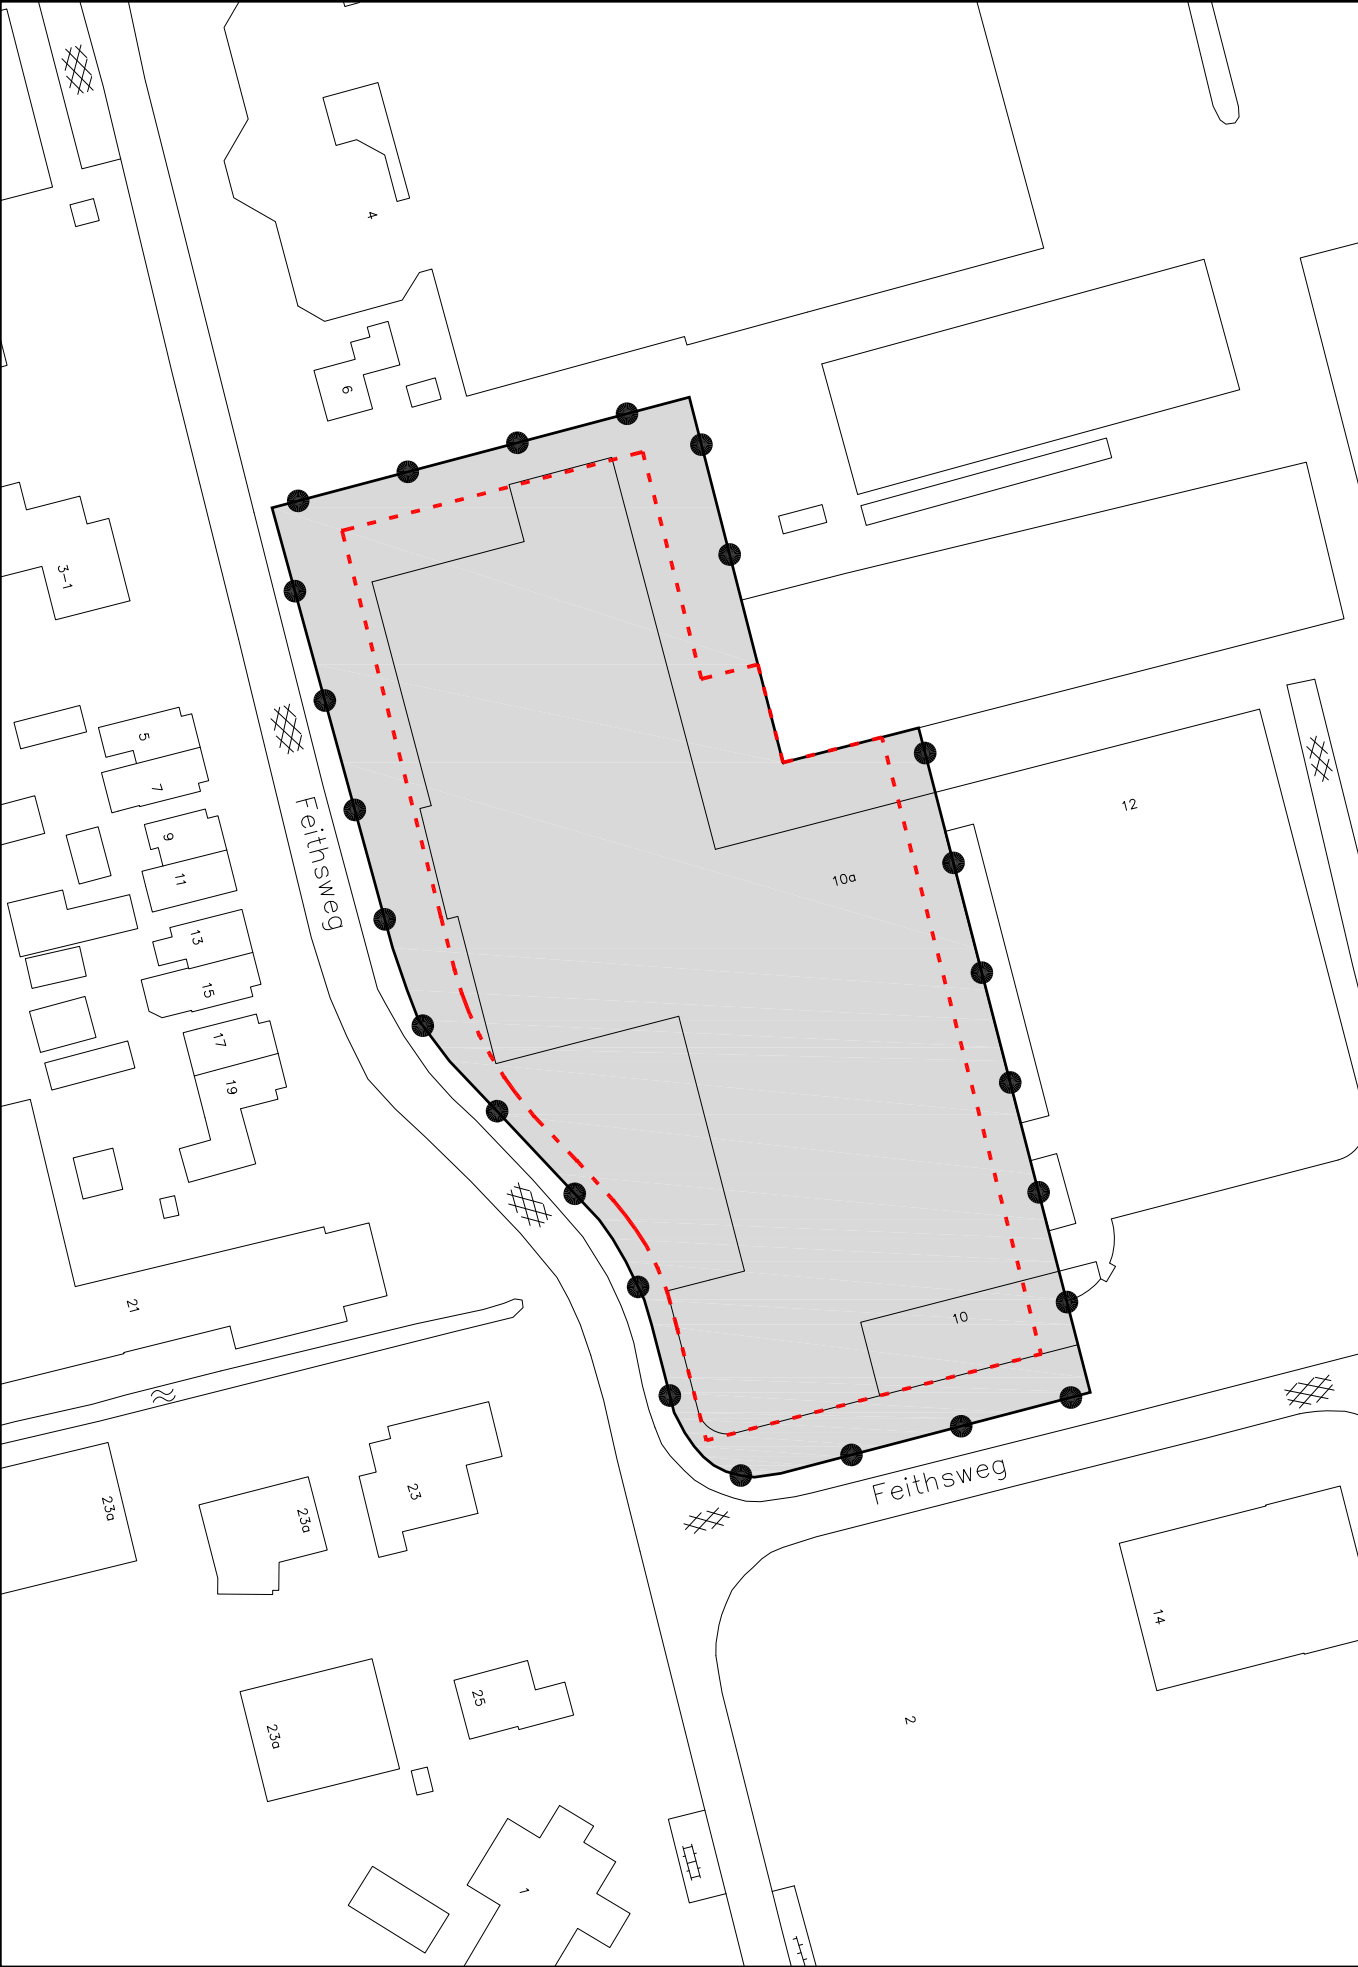


RENVOOI

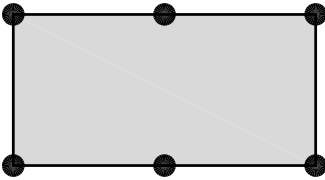

Projectgebied




nieuwe bebouwing

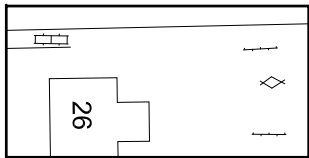

Ondergrond GBKN 26-09-2014

status	datum	tervisielegging	get.
vastgesteld	22-01-2015		EV
ontwerp			
voorontwerp			
concept	14-01-2015		EV

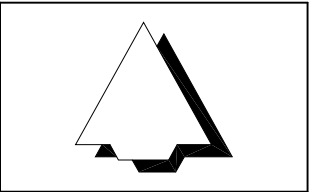

Gemeente Leek

Omgevingsvergunning
Feithsweg 14 te Tolbert (uitbreiding Sylvaphane)

code: 14-99-158	IDN: NL.IMRO.0022.PBTBfeithsw14-VA01
formaat: A3	schaal: 1:1000 kaart: -

Bezoekadres: Stania State, Rengersweg 98,
9062 EJ Oenkerk
Postadres: Postbus 81, 9062 ZJ Oenkerk
tel.: (058) - 256 25 25 fax: (058) - 256 40 40
e-mail: oenkerk@rho.nl internet: www.rho.nl

