


Landgoed Vredewold

schetsontwerp landgoed en ecologische verbindingszone



huidige situatie - luchtfoto 2015

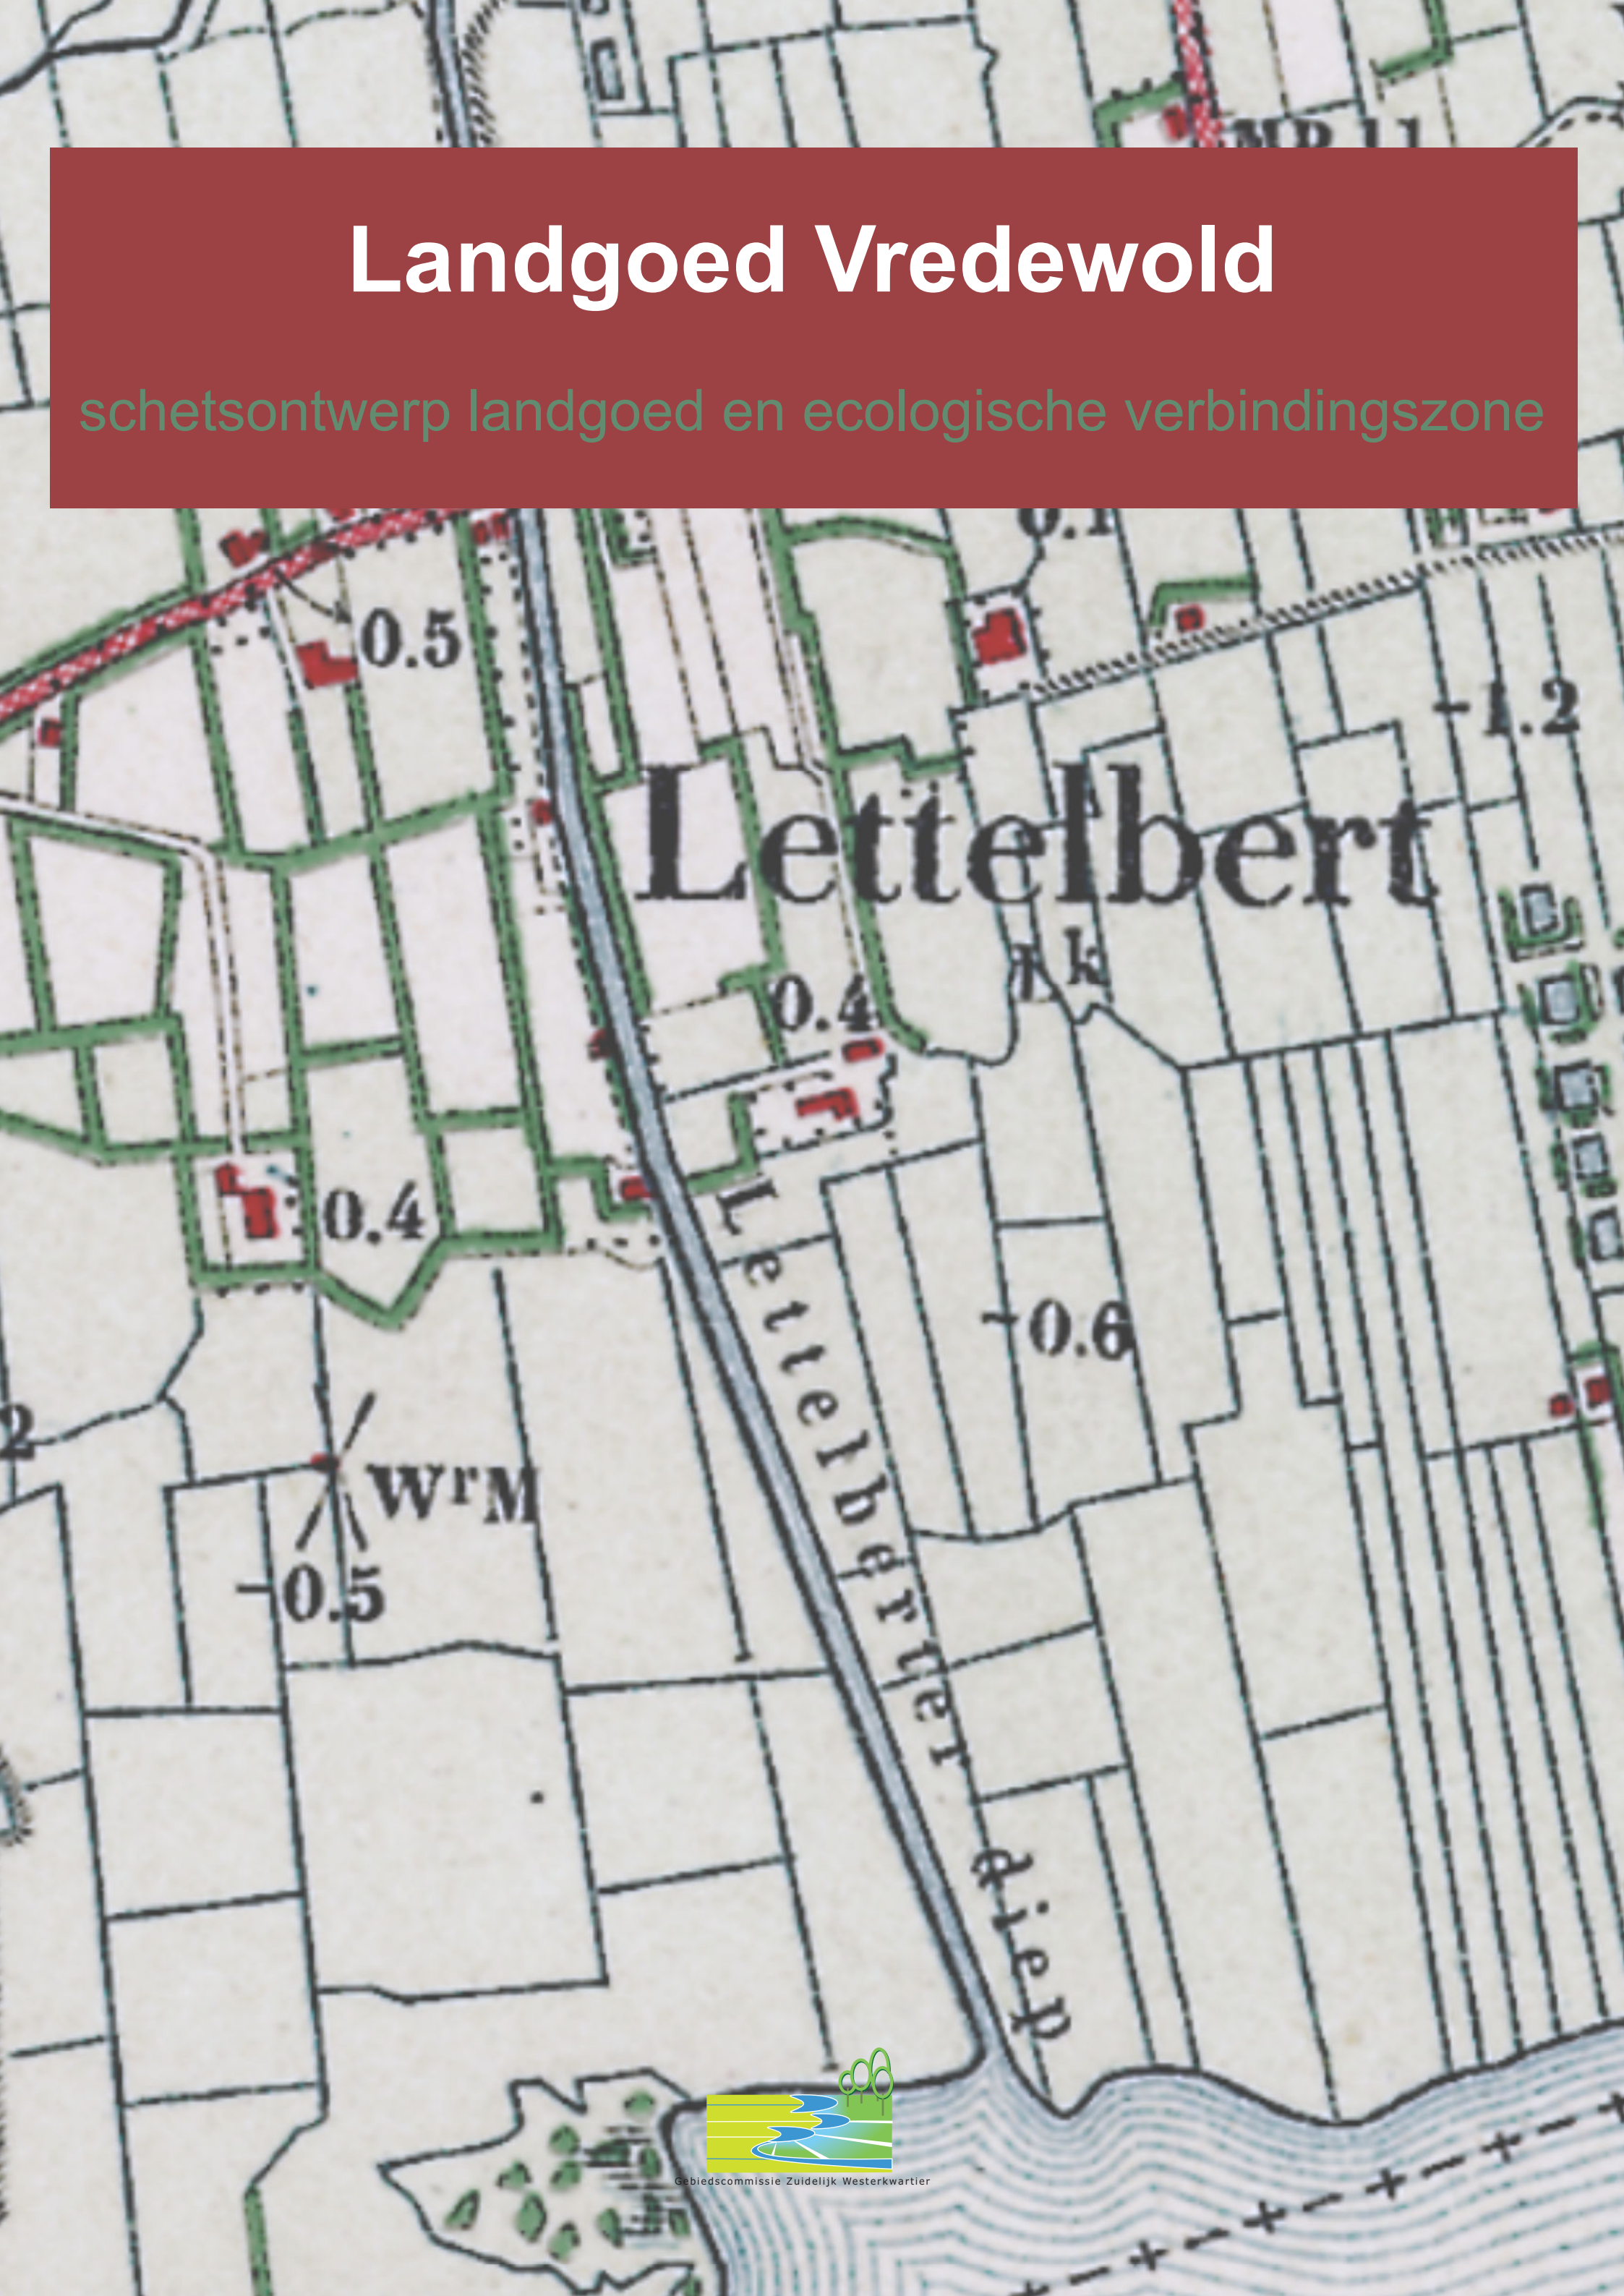

Zuidelijk Westerkwartier

Vredewold

0 0,5 km
A0 - schaal 1: 2.500



Mei 2016

kaartnummer



hoogtekaart (AHN)



Zuidelijk Westerkwartier


Vredewold

0 0,5 km
A0 - schaal 1: 2.500



Mei 2016

kaartnummer

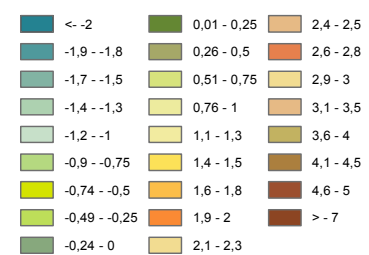




schetsontwerp - 'van weg tot meer'

- landgoed
- directe omgeving woning inclusief opvaart
- ecologische verbingszone (bypass)

breedte waterloop van de verbindingszone, inclusief oost-west gerichte dwarsverbindingen, en opvaart ondergeschikt aan breedte Lettelberterdiep. Noord-zuid gerichte waterloop (bypass) volgt bestaande (verbrede) waterlopen in verkavelingspatroon. De waterloop ligt in as zichtlijn vanuit de woning. De afmetingen van de begeleidende rietstroken/flauwe oevers ondersteunen de hiërarchie in de waterlopen van de verbindingszone (zie doorsneden op de volgende pagina).

schetsontwerp - 'van weg tot meer'

doorsneden (voor locaties zie schetsontwerp)

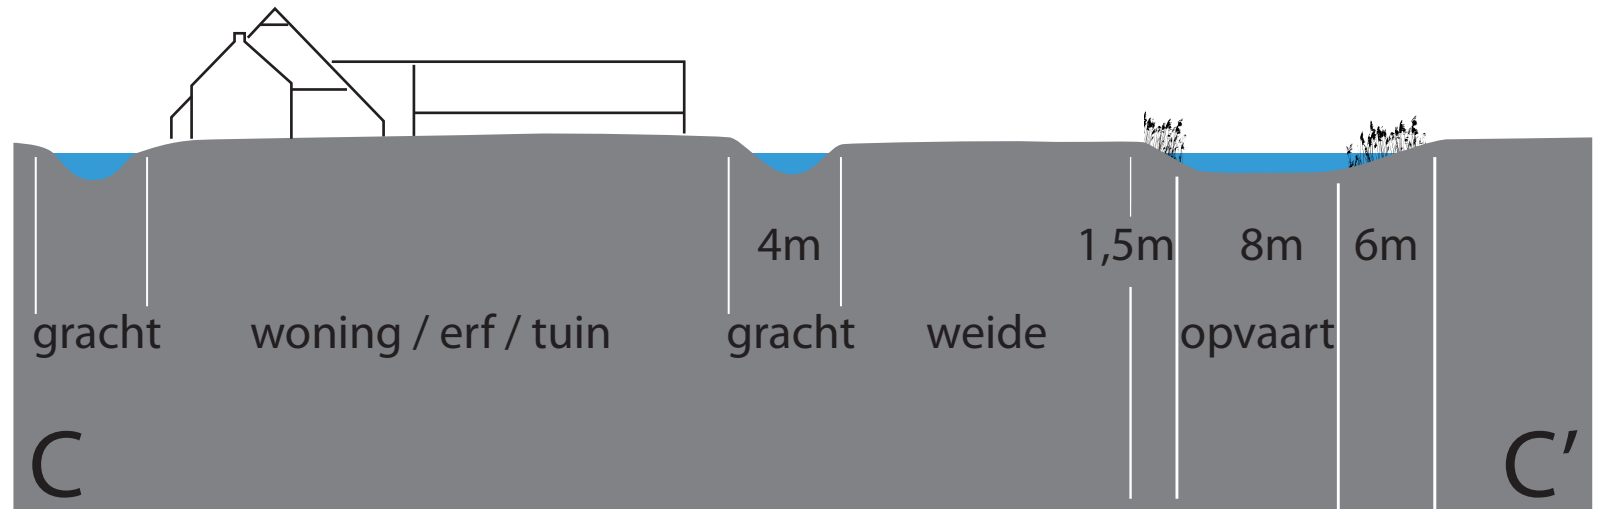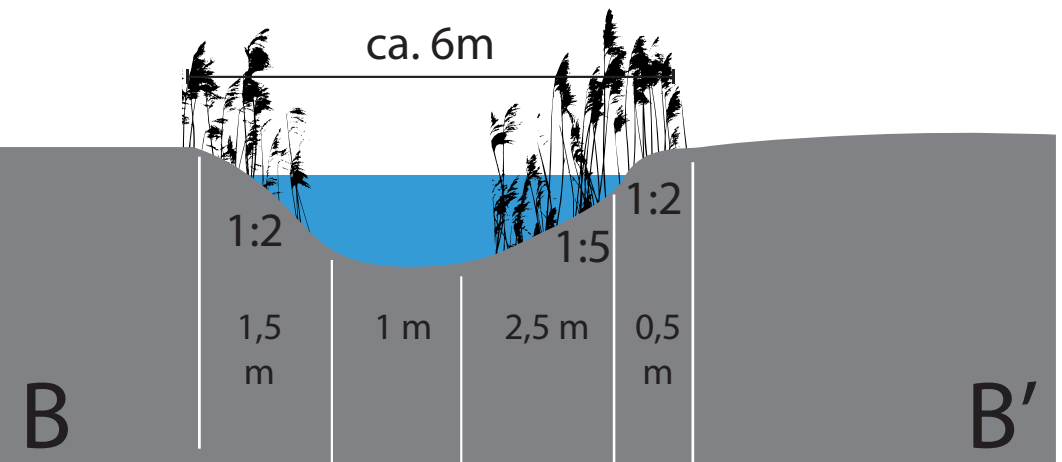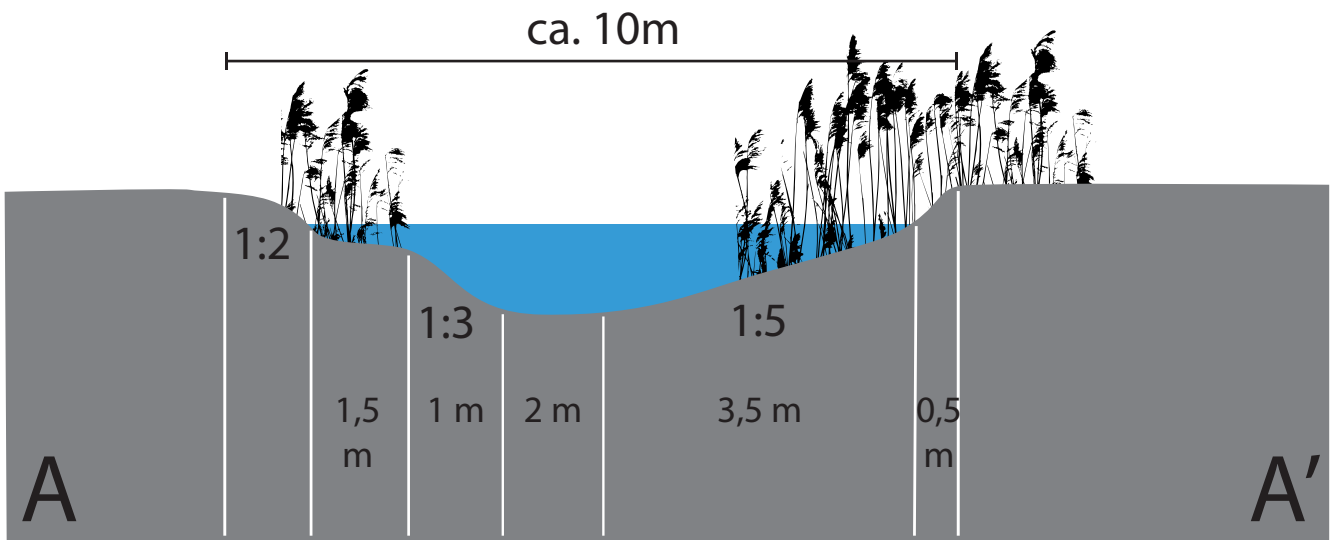

Zuidelijk Westerkwartier




Vredewold

Mei 2016



kaartnummer



ontw. pr: 1.

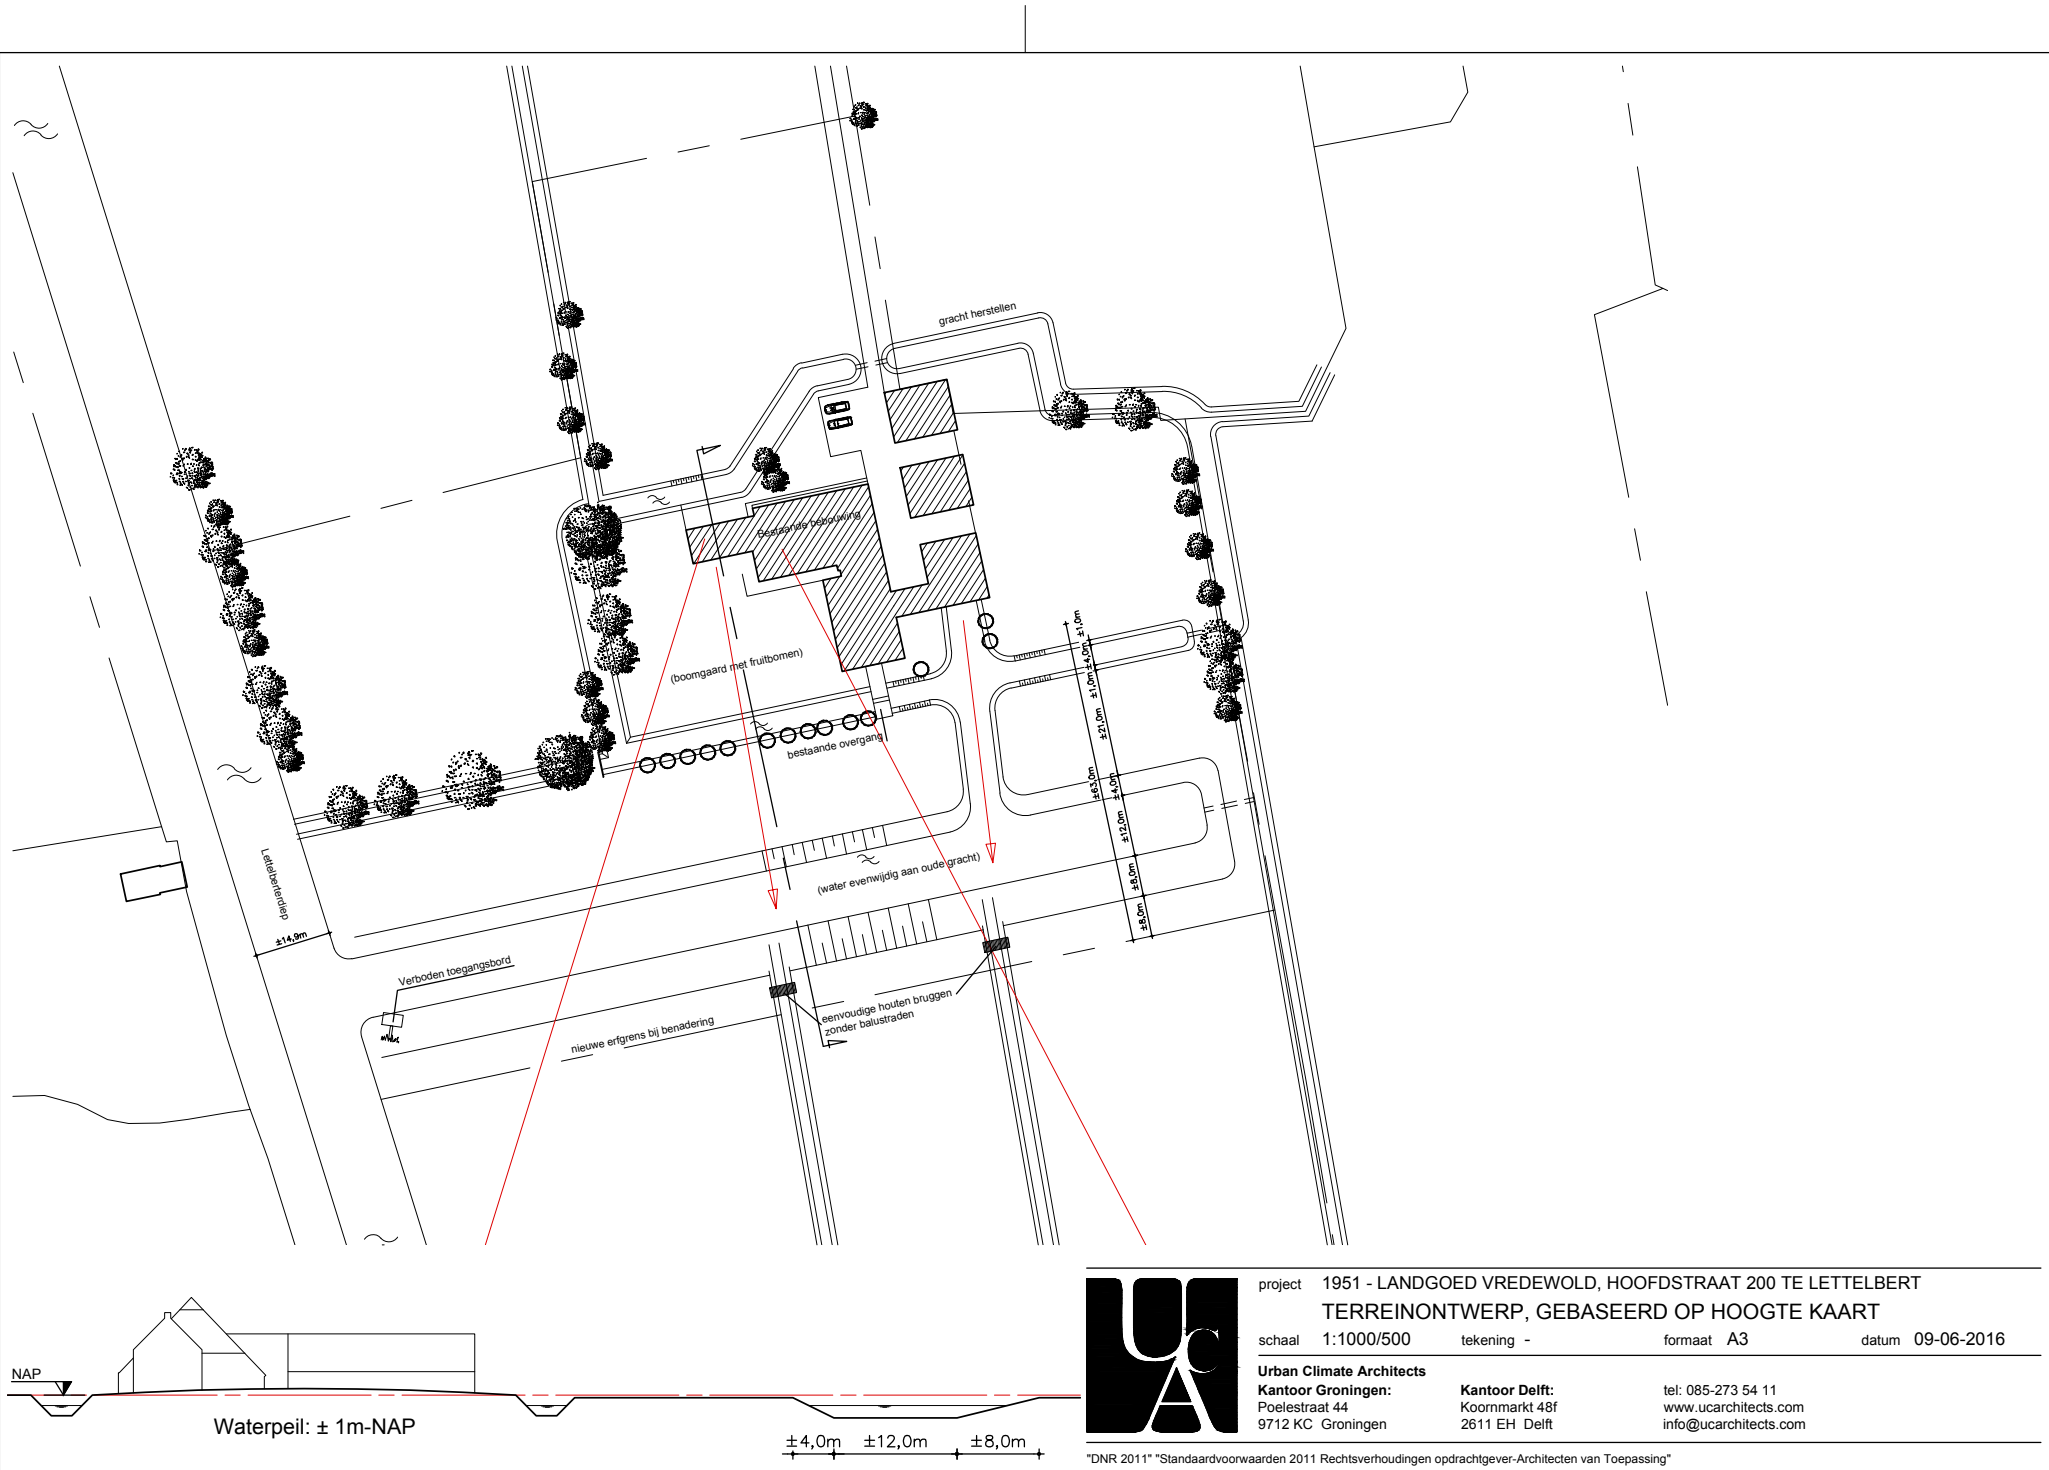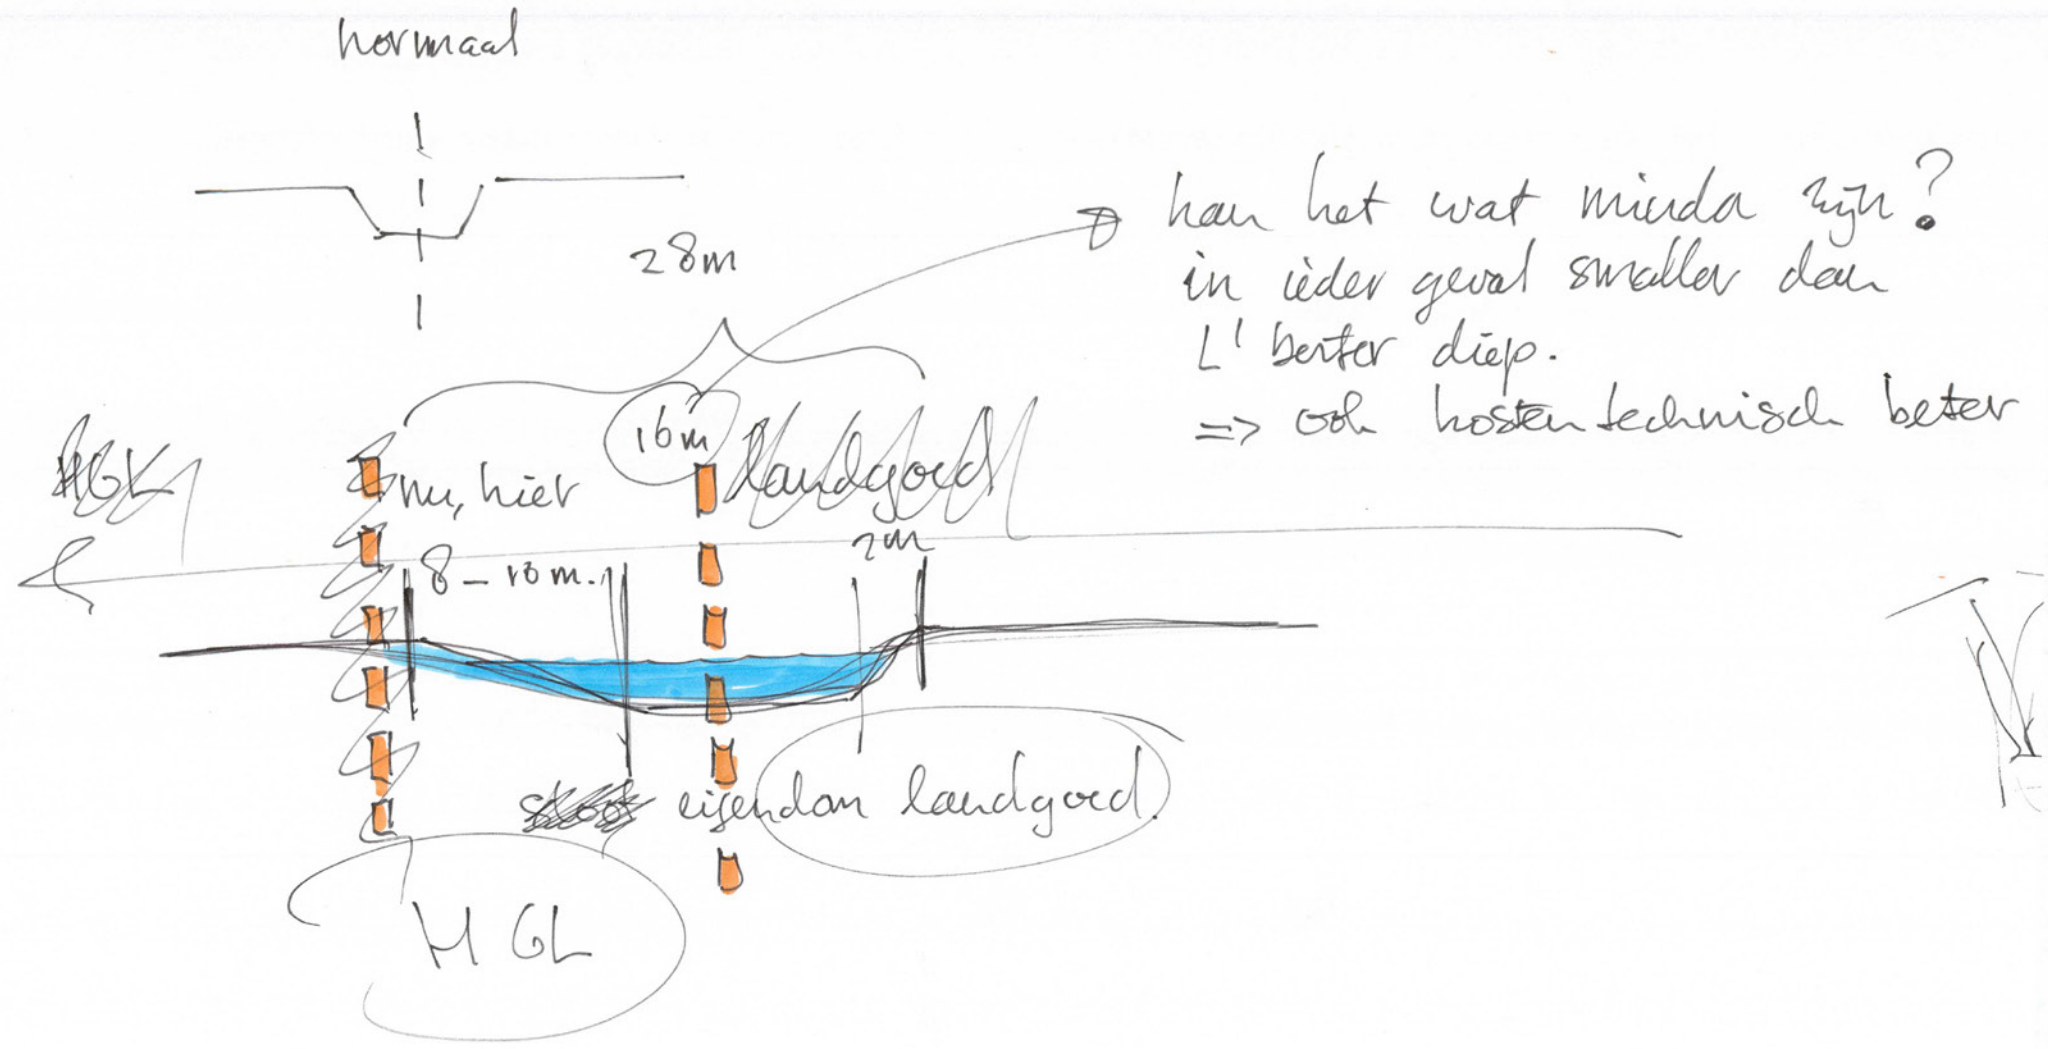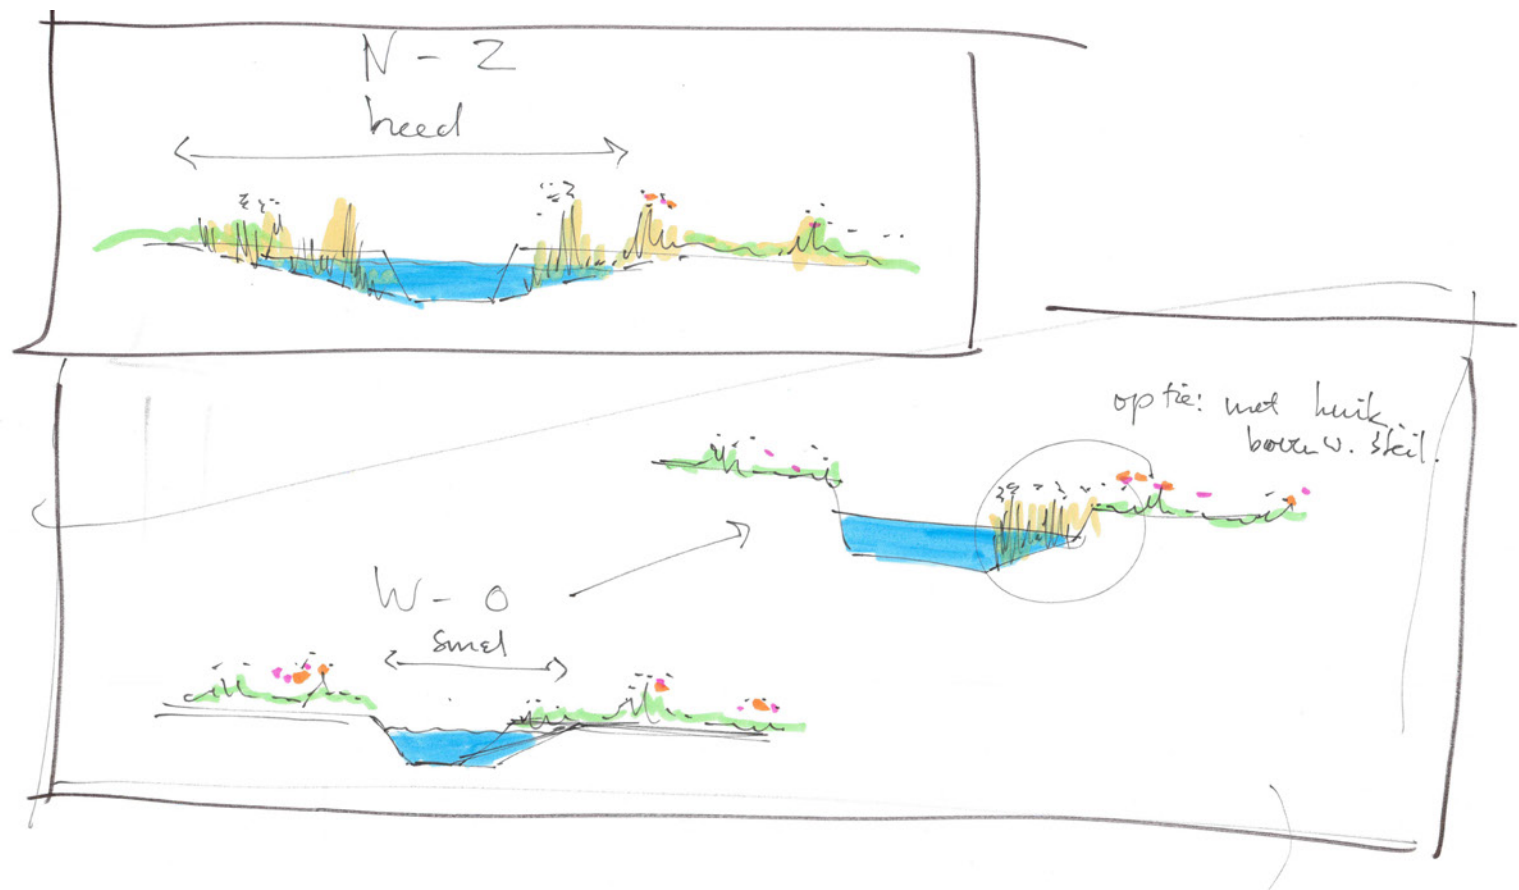

voorbeeld van een balkenbrug

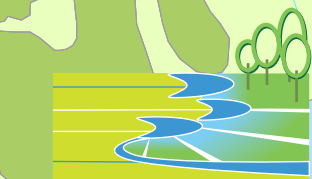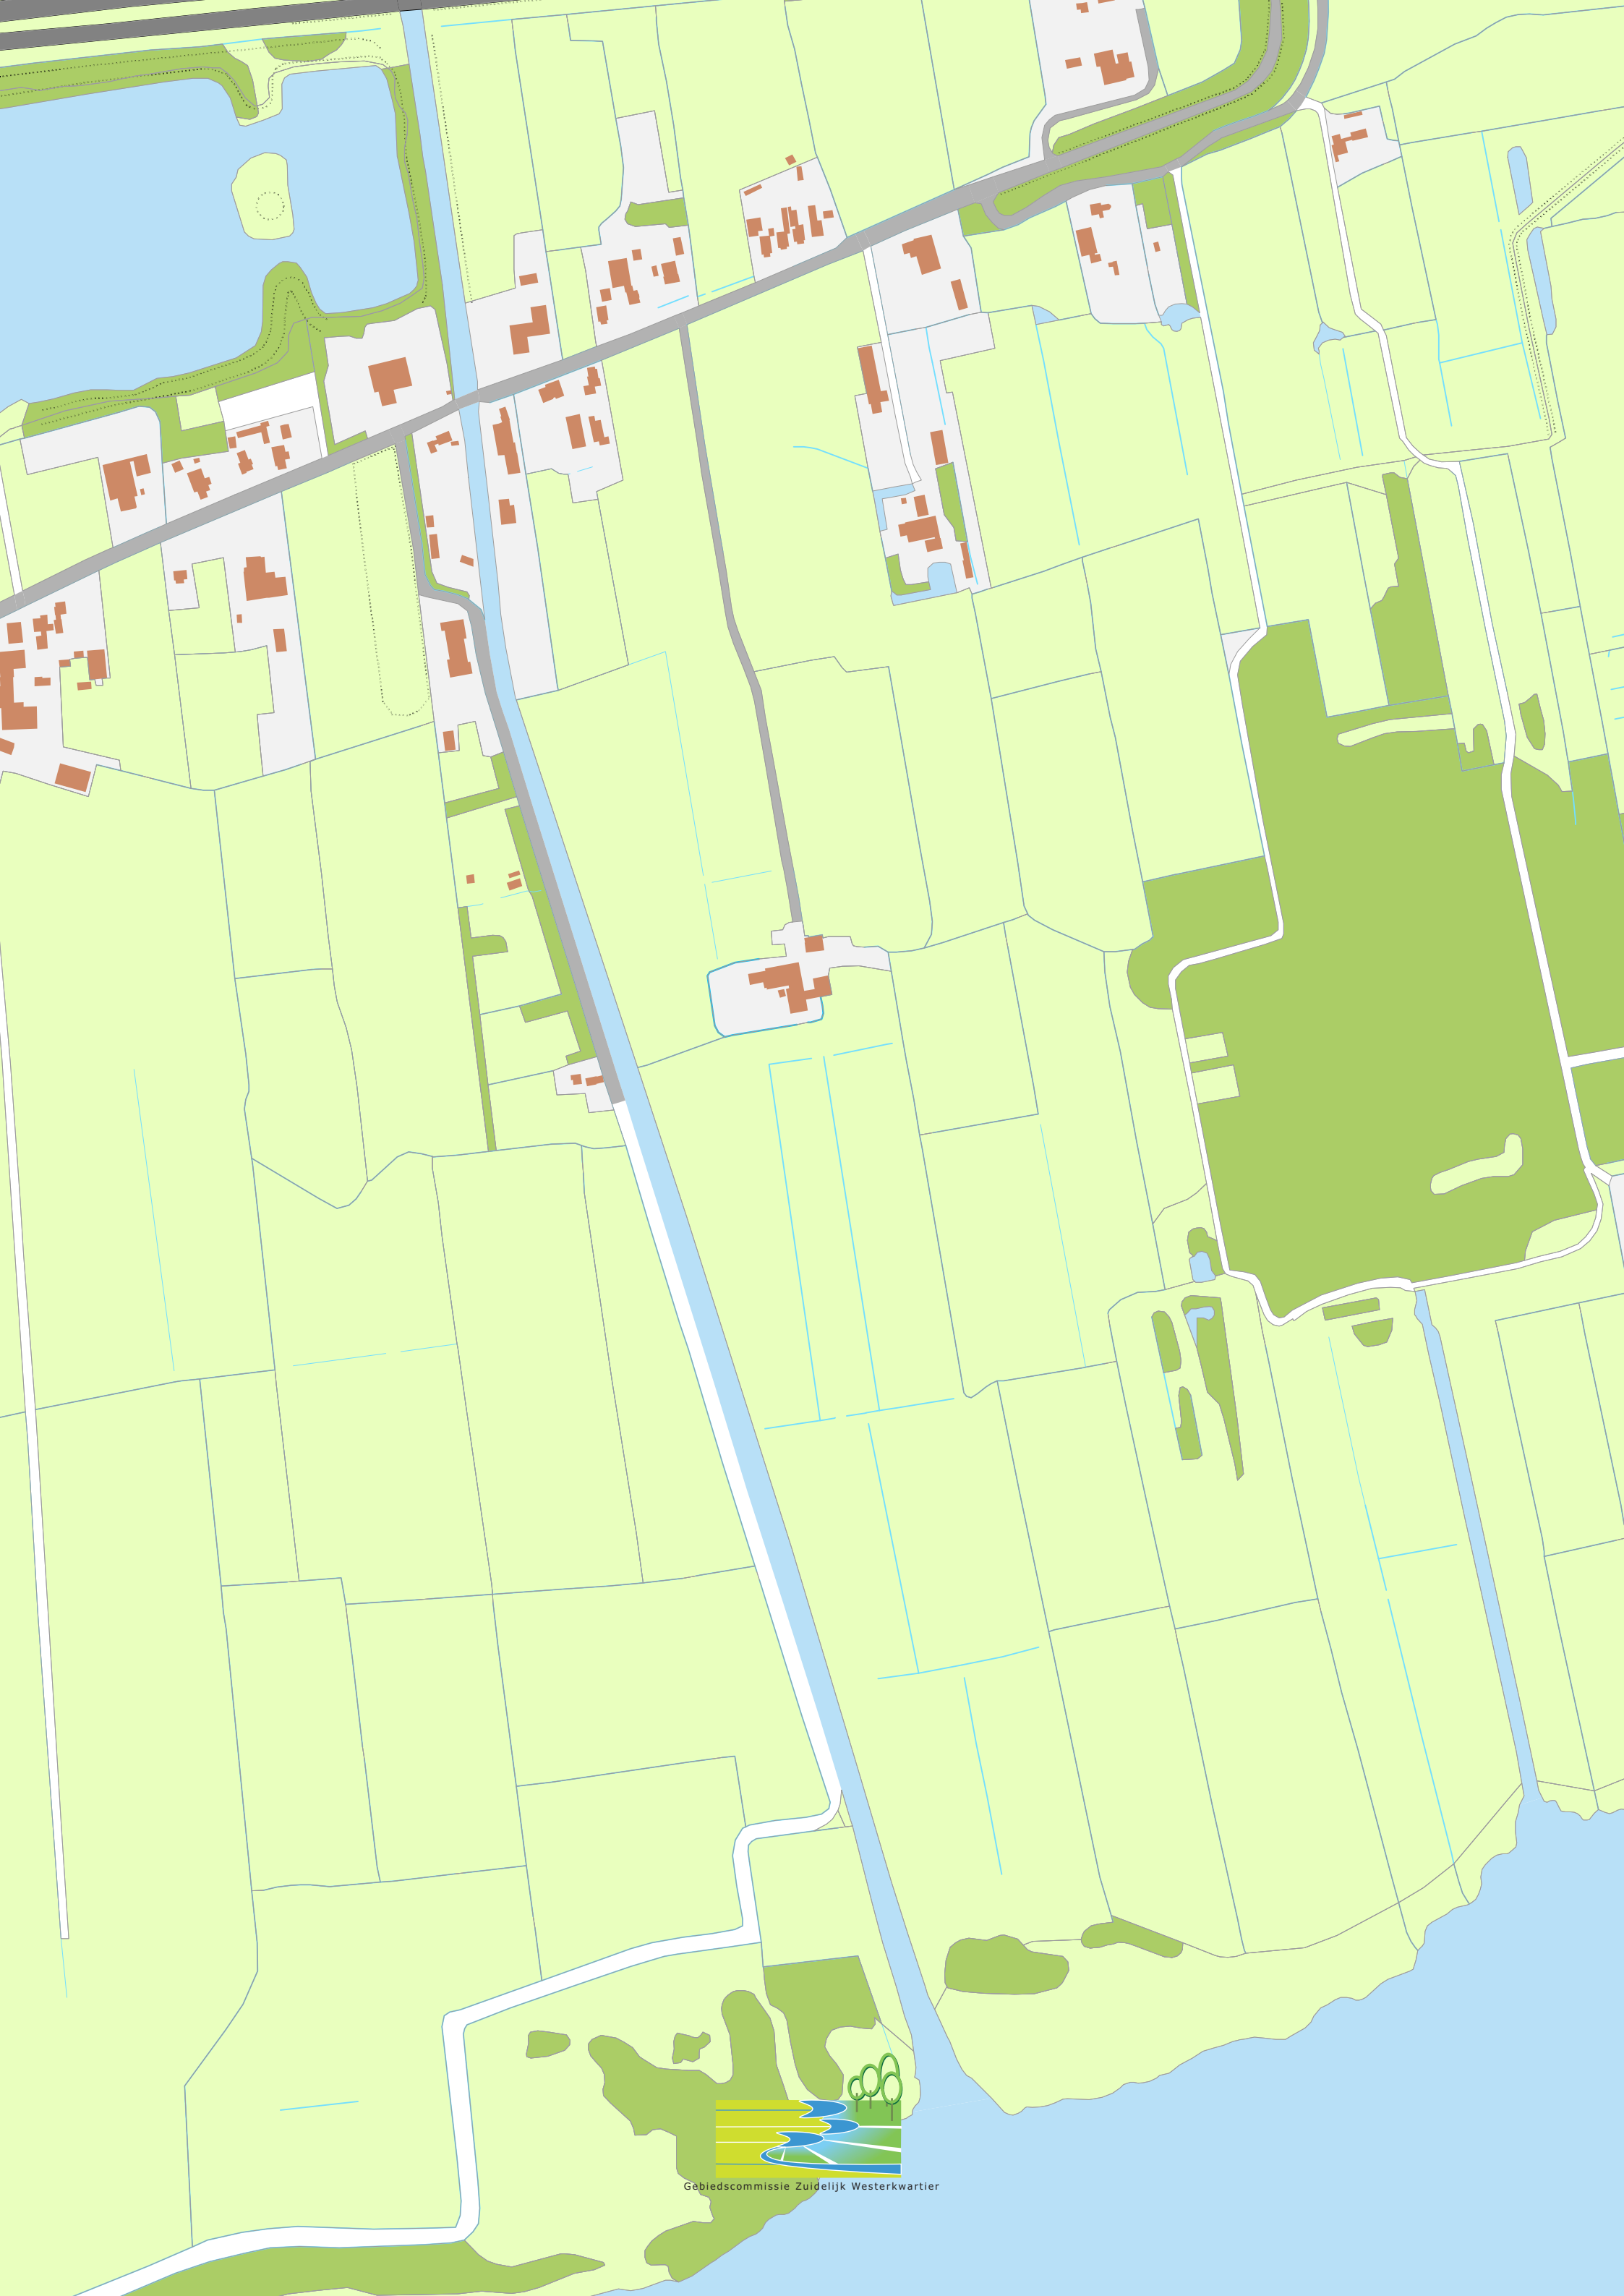

Gebiedscommissie Zuidelijk Westerkwartier