


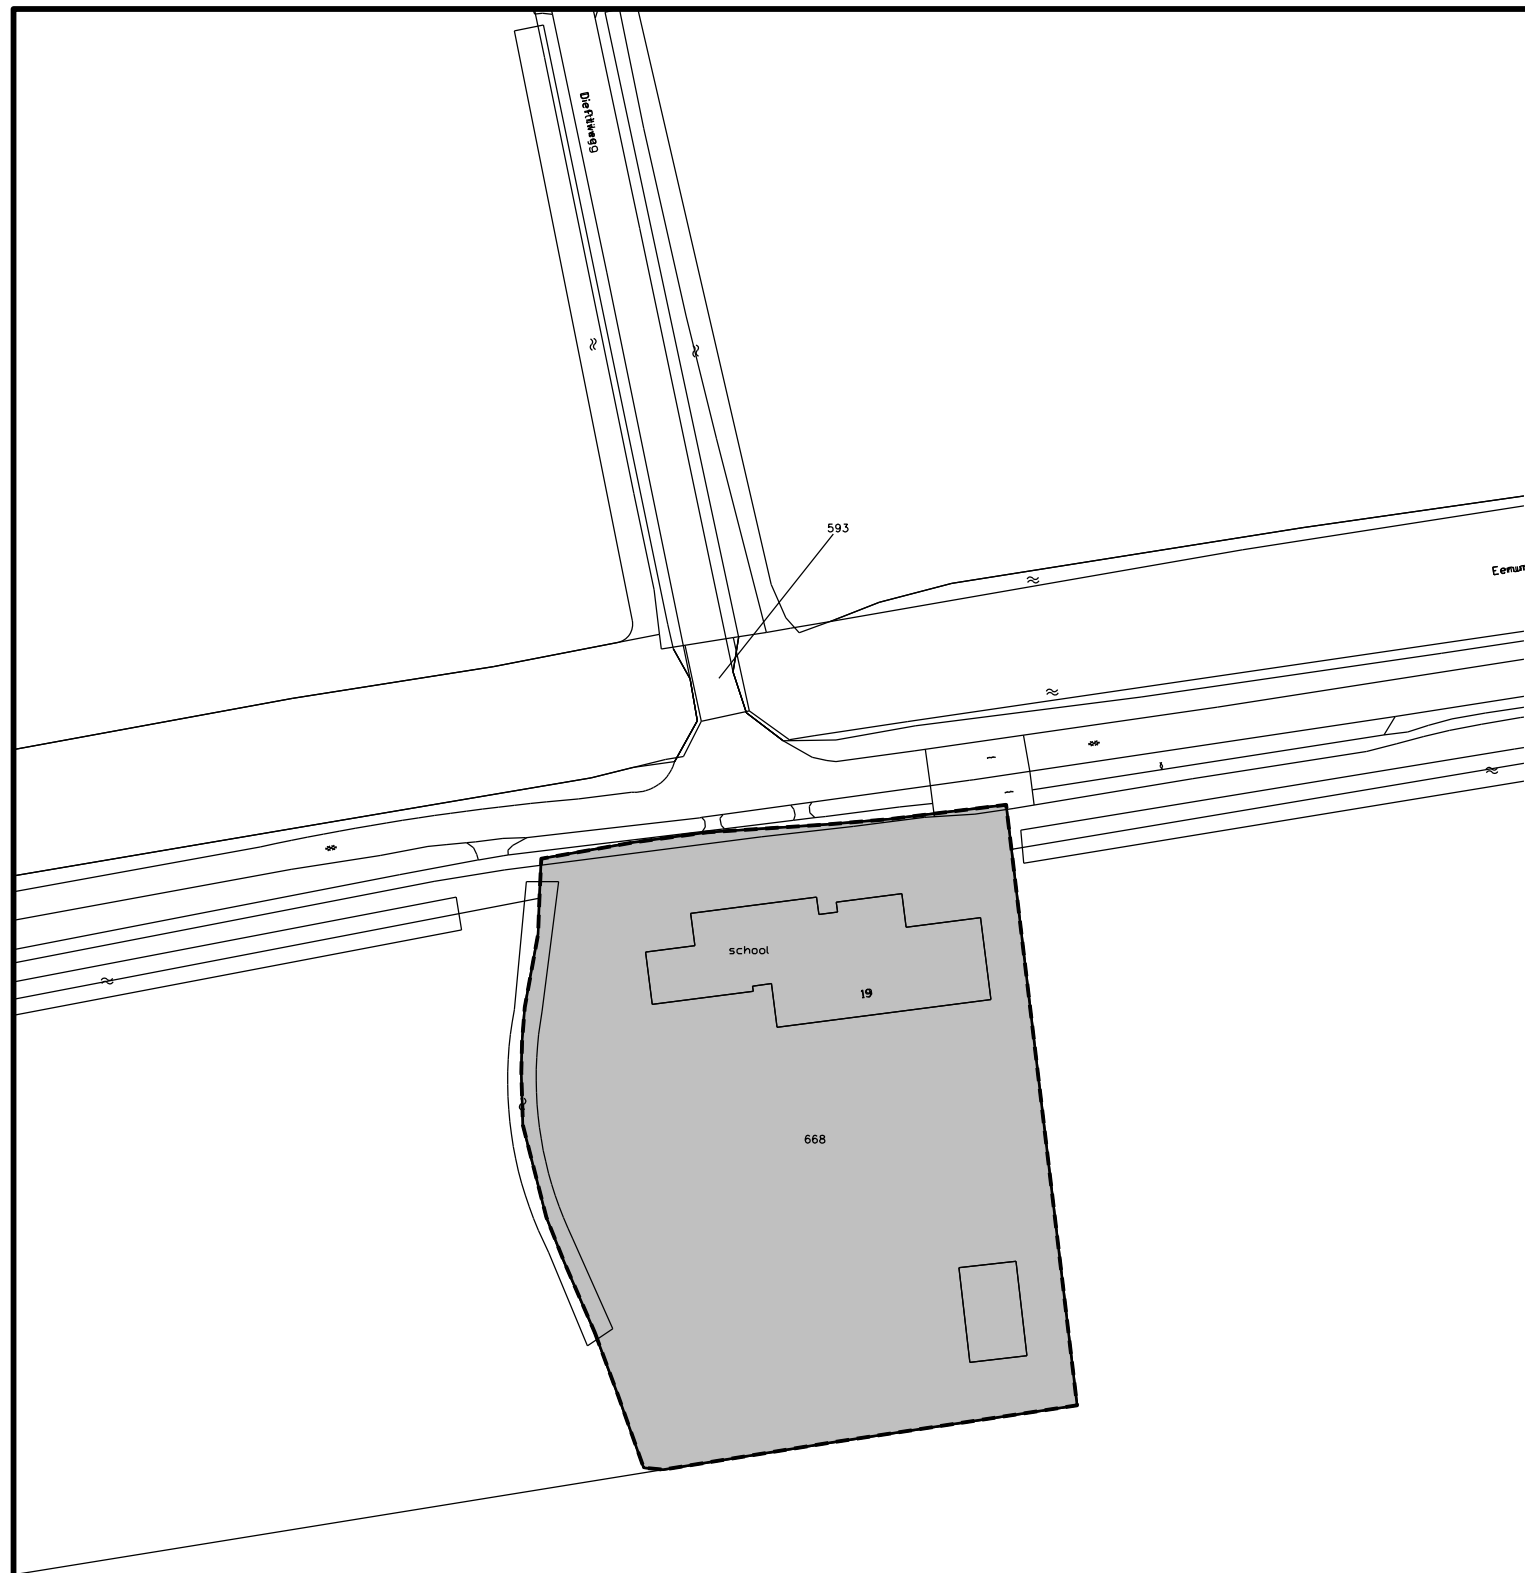

LEGENDA



Besluitgebied



Ruimtelijke onderbouwing

Verklaring



gegevens GBKN



Gemeente LOPPERSUM

**Ruimtelijke onderbouwing Recreatie- en horecabedrijf met bedrijfswoning,
Schoolweg 19 Oosterwiltwerd**

Illustratie

datum: 27-06-2018
schaal: 1 : 1000 (A3)
status: vastgesteld
projectnr.: 135.00.09.02.00.00
gezien: L.N.
NL.IMRO.0024.00BA0015-VG01



BügelHajema

Ruimte voor de leefomgeving

BügelHajema Adviseurs bv, Bureau voor Ruimtelijke Ordening en Milieu BNSP
Postbus 274, 9400 AG Assen T 0592 316 206 E assen@bugelhajema.nl
W www.bugelhajema.nl