

STREEKPLAN NOORD-HOLLAND-ZUID

VASTGESTELD BIJ BESLUIT VAN
PROVINCIALE STATEN VAN NOORD-HOLLAND
d.d. 17 FEBRUARI 2003, No 29

SCHAAL 1:100.000

LEGENDA

I. ALGEMEEN

GRENZEN

provincie	+++++
gemeente	-----
plan
uiterkingsgebied gem. Amsterdam	●●●●●
uiterkingsgebied	=====
gebied streekplannerziening	

TOPOGRAFIE (incl. bestaand grondgebruik)

woongebied c.a./binnenstad	▒	agrarisch gebied	▒
werkgebied	▒	water	▒
groenvoorzieningsbos	▒	wegen	▒
strand en duin	▒	glas/bouwen	▒

II. GEWENSTE RUIMTELIJKE STRUCTUUR

HANDHAVEN/VERSTERKING BESTAANDE FUNCTIES

STEDELIJK GEBIED

rode contouren	□
nieuwe woningbouwlocatie	△
nieuwe lokale dienstverlening	△
nieuwe bedrijventerreinlocatie	△
internationaal / nationaal knooppunt	✳
regionaal knooppunt	✳
defensie complex	⊕
Schipholgebonden bedijventerren ingepast in de groenstructuur	▒
ecologische verbindingzone	▒

II. GEWENSTE RUIMTELIJKE STRUCTUUR

HANDHAVEN/VERSTERKING BESTAANDE FUNCTIES

NATUURGEBIED

ecologische verbindingzone	▒
zoekgebied waterberging	▒
defensie complex	⊕

GROTE WATERTEN

van bijzondere betekenis voor natuur, landschap en in bodem	○
van bijzondere betekenis voor natuur, landschap en in bodem	○
2e sluis	⊕

BEDRIJVENTERREIN

rode contouren	□
nieuwe bedrijventerreinlocatie	△
Schipholgebonden bedijventerren	▒
luchthavengebied Schiphol	✳

AGRARISCH GEBIED

rode contouren	□
van bijzondere betekenis voor natuur, landschap en in bodem	○
reservering bedrijventerreinlocatie	▒
reservering woningbouwlocatie	▒
reservering recreatielocatie	▒
glas/bouwengebied	▒
glas/bouwengebied	▒
natuurontwikkeling	○
recreatieproject	□
ecologische verbindingzone	▒
zoekgebied waterberging	▒
defensie complex	⊕
vliegveld Hilversum	✳

RECREATIEGEBIED

rode contouren	□
recreatieproject	□
ecologische verbindingzone	▒
zoekgebied waterberging	▒

(BOVEN) REGIONALE VERBINDINGEN

nationale wegen met aansluitpunt	▒	aanpassing / verbetering	▒
regionale wegen	▒	tracé nog nader te bepalen	▒
spoorlijn met station	▒	voortzettingstracé nog te bepalen	▒
metro/lichte raillijn	▒	tracé nog nader te bepalen	▒
tram/buslijn met halte	▒	voortzettingstracé nog te bepalen	▒
voorweg	▒	overig	▒





VOOR EEN JUISTE LITING VAN DEZE KAART DIENT DE TEKST
VAN HET STREEKPLAN TE WORDEN GERAADPLEEGD

FASTGESTELD BIJ BESLUIT VAN
 PROVINCIALE STATEN VAN NOORD-HOLLAND
 d.d. 17 FEBRUARI 2003, No 29



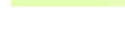


SCHAAL 1:100.000


**groene en cultuurhistorische
 waarden en
 milieubeschermingsgebieden**


LEGENDA

-  PROVINCIALE ECOLOGISCHE HOOFDSTRUCTUUR
-  PHS Noord-Holland
-  PHS ontleend aan streekplan Utrecht (Loosdrecht)
-  Haarlemmermeer Groen
-  Purmerland
-  Mainport en Groen

-  NATUURBESCHERMINGSWET GEBIEDEN
 HABITAT- EN VOGELRICHTLINGGEBIEDEN

-  BELVEDEREGBIEDEN
-  Baarnster (Unesco-monument)
-  Waterland en Zeevang
-  Vecht- en Plassengebied
-  Nieuwe Hollandse Waterlinie
-  Stelling van Amsterdam (Unesco-monument)
-  Kennemerland

-  MILIEUBESCHERMINGSGBIEDEN
-  Siltgebieden
-  Grondwaterbeschermingsgebieden
-  Bodembeschermingsgebieden

-  ECOLOGISCHE VERBINDINGSZONE


-  FORT EN HOOFDVERDEDIGINGSLIJN
 STELLING VAN AMSTERDAM

-  BESCHERMD STADS EN DORPSGEZICHT

-  STREEKPLANGRENS

**milieubeschermingsgebieden,
geluids- en veiligheidszones en
technische infrastructuur**

LEGENDA





-  50 dB(A) WEGVERKEER
Zones, indicatieve geluidsbelasting in etmaalwaarde,
exclusief afkeer ex art. 103 Wet geluidhinder (Wgh.)
-  55 dB(A) WEGVERKEER
Zones, indicatieve geluidsbelasting in etmaalwaarde,
exclusief afkeer ex art. 103 Wet geluidhinder (Wgh.)
-  BODEMBESCHERMINGSGEBIEDEN
-  STILTE GEBIEDEN
-  GRONDWATERBESCHERMINGSGEBIEDEN
-  BEPERKINGENGBIED SCHIPHOL
(zie Informatieve kaart "Beperkingen voortvloeiend uit het
Luchthavensingsbesluit Schiphol")
-  CONTOUR GEVOELIGE OBJECTEN
(zie Informatieve kaart "Beperkingen voortvloeiend uit het
Luchthavensingsbesluit Schiphol")
-  GELUIDSZONE EX ART. 2.4
Inrichtingen- en veiligheidsgebied
Wet Milieubeheer (voorheen A-ozonering)
-  LANDELIJKE LEIDINGSTROOK
-  REGIONALE LEIDINGSTROOK
-  STRAALPAD
-  HOOGSPANNINGSLEIDING
-  VRIJWARINGSZONE (landinwaarts)
-  VRIJWARINGSZONE (Malkemeer, Lisse, Goormeer)
-  50 BKl (geluidshinderzone vliegveld Hiviersum)
-  60 BKl (geluidshinderzone vliegveld Hiviersum)
-  STREEKPLANGRENS

STREEKPLAN NOORD-HOLLAND-ZUID

Informatieve kaart betreffende
Beperkingen voortkomend uit het
Luchthavenindelingbesluit Schiphol

Voor een juiste interpretatie raadplege men het
Besluit van 26 november 2002 tot vaststelling van een
luchthavenindelingbesluit voor de luchthaven Schiphol
(Luchthavenindelingbesluit Schipho)
Staatsblad 591 jaargang 2002

topografische ondergrond © Topografische Dienst Emmen

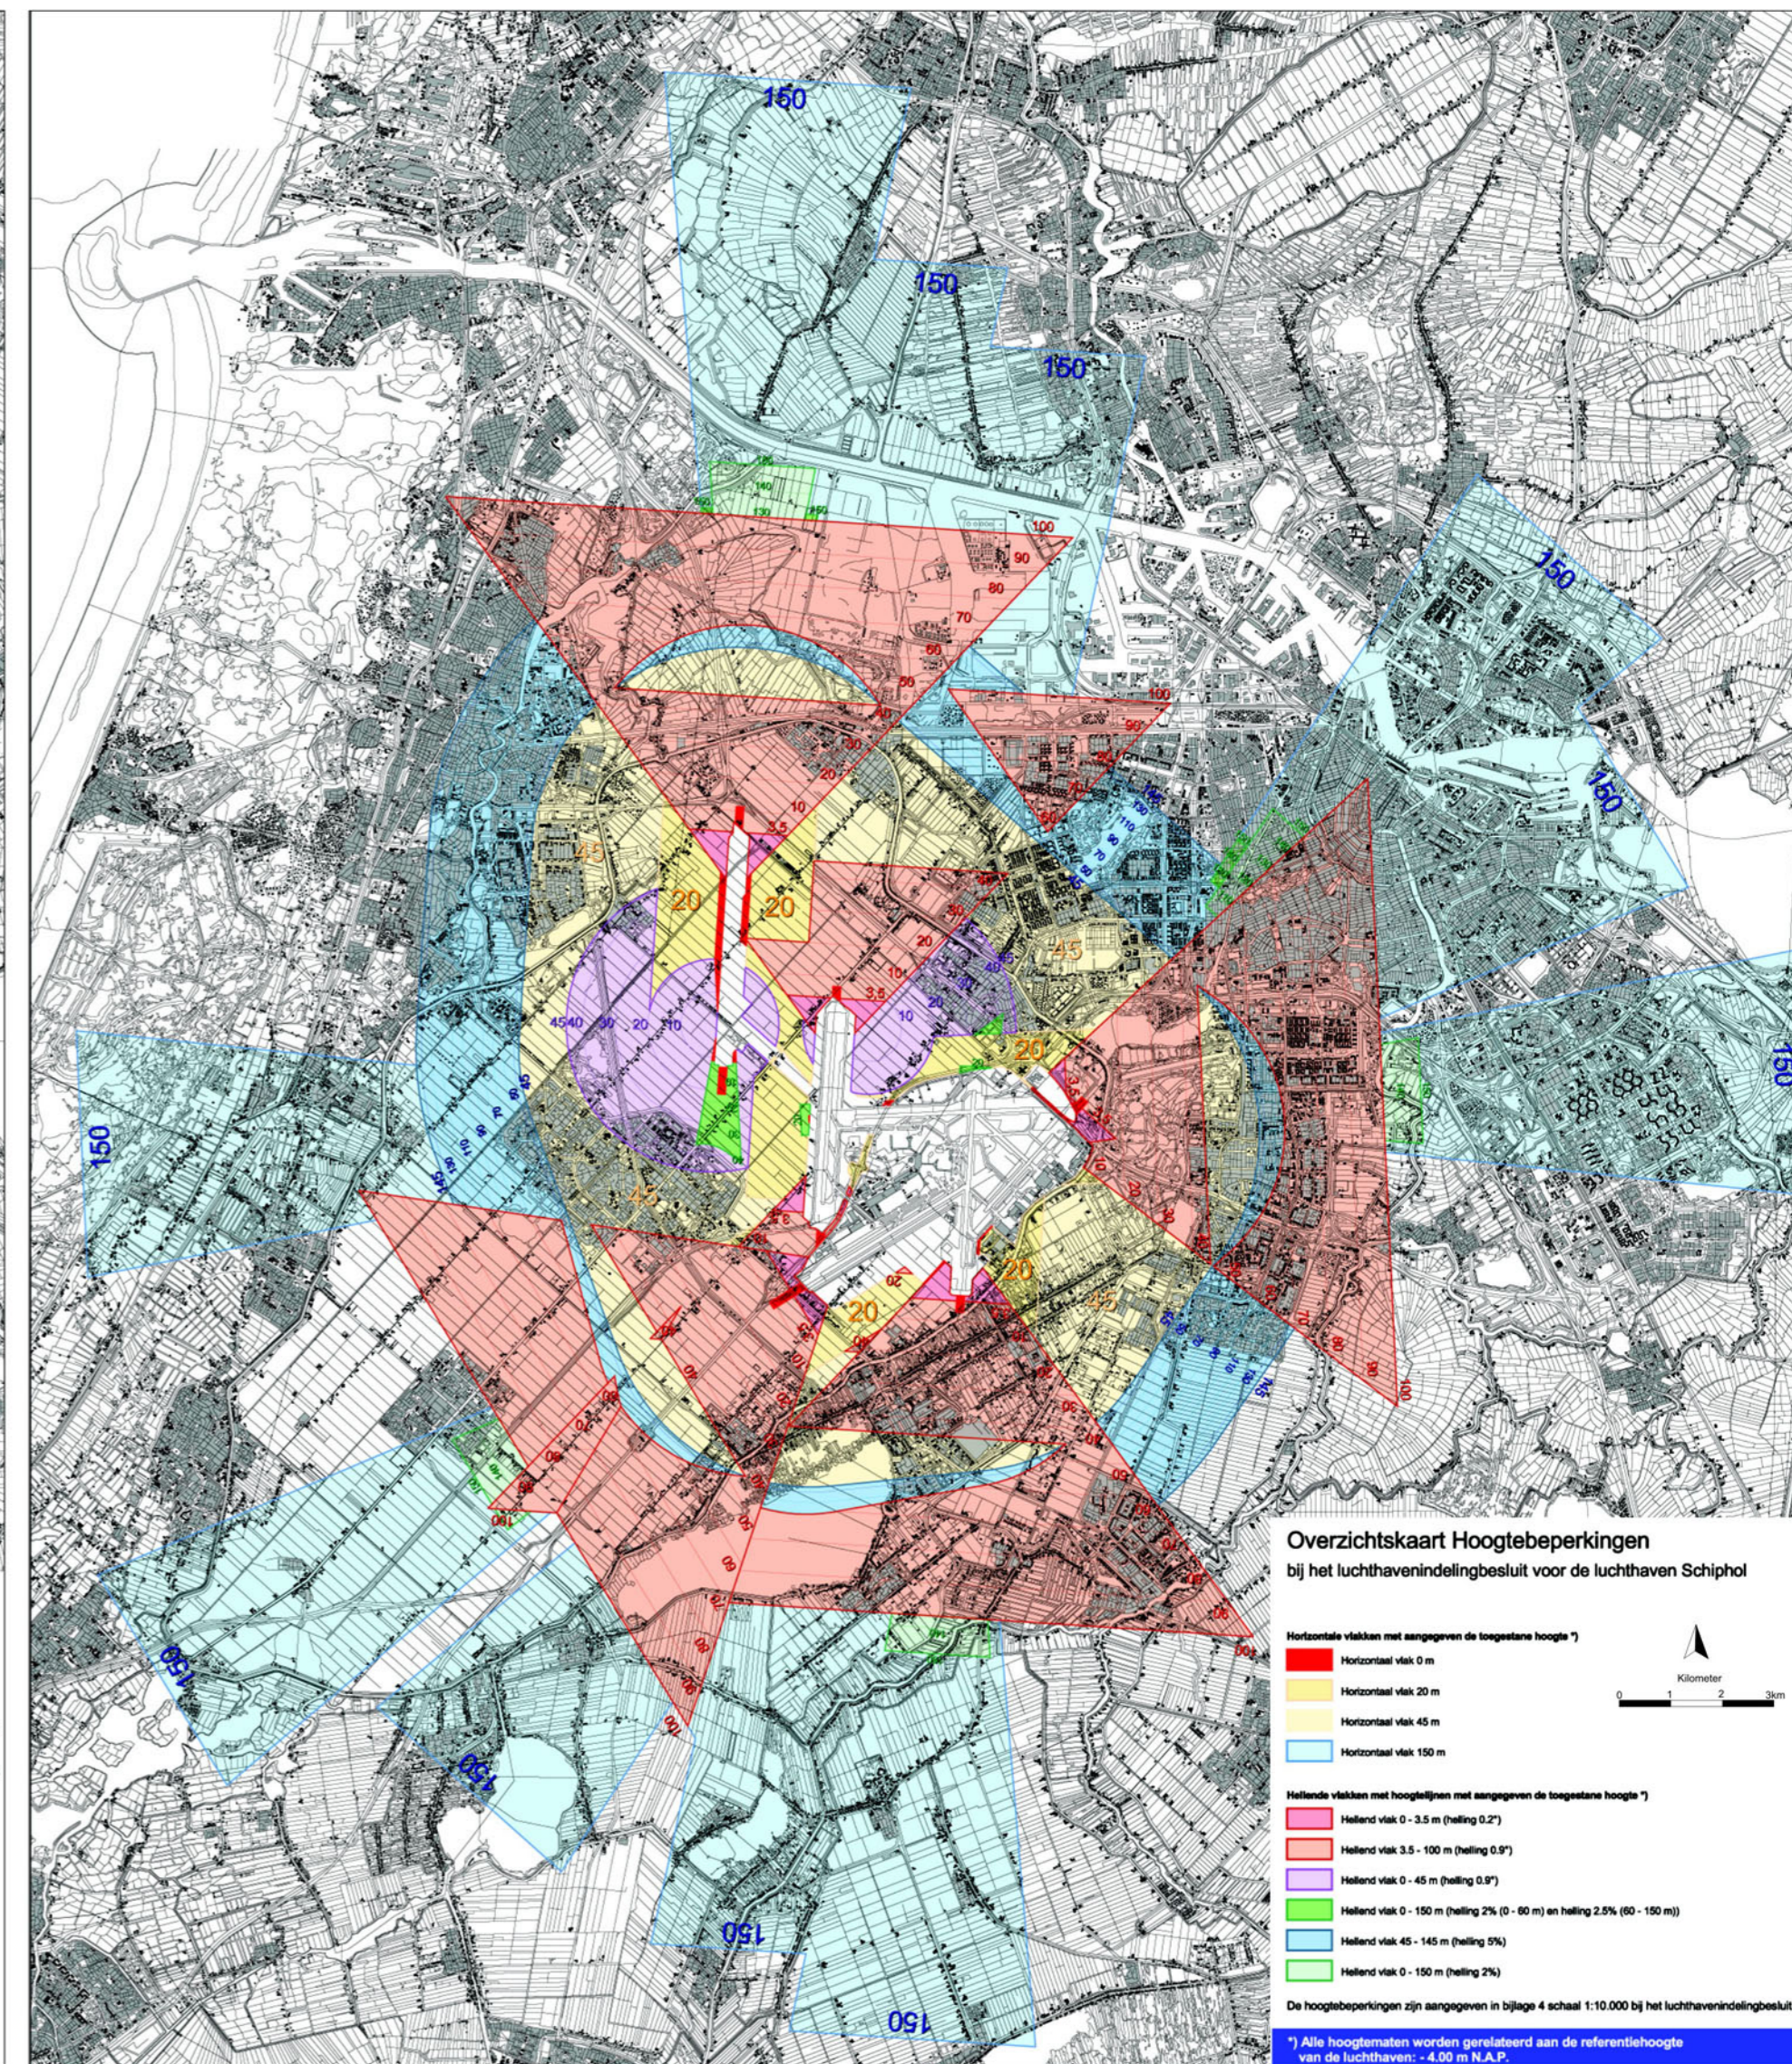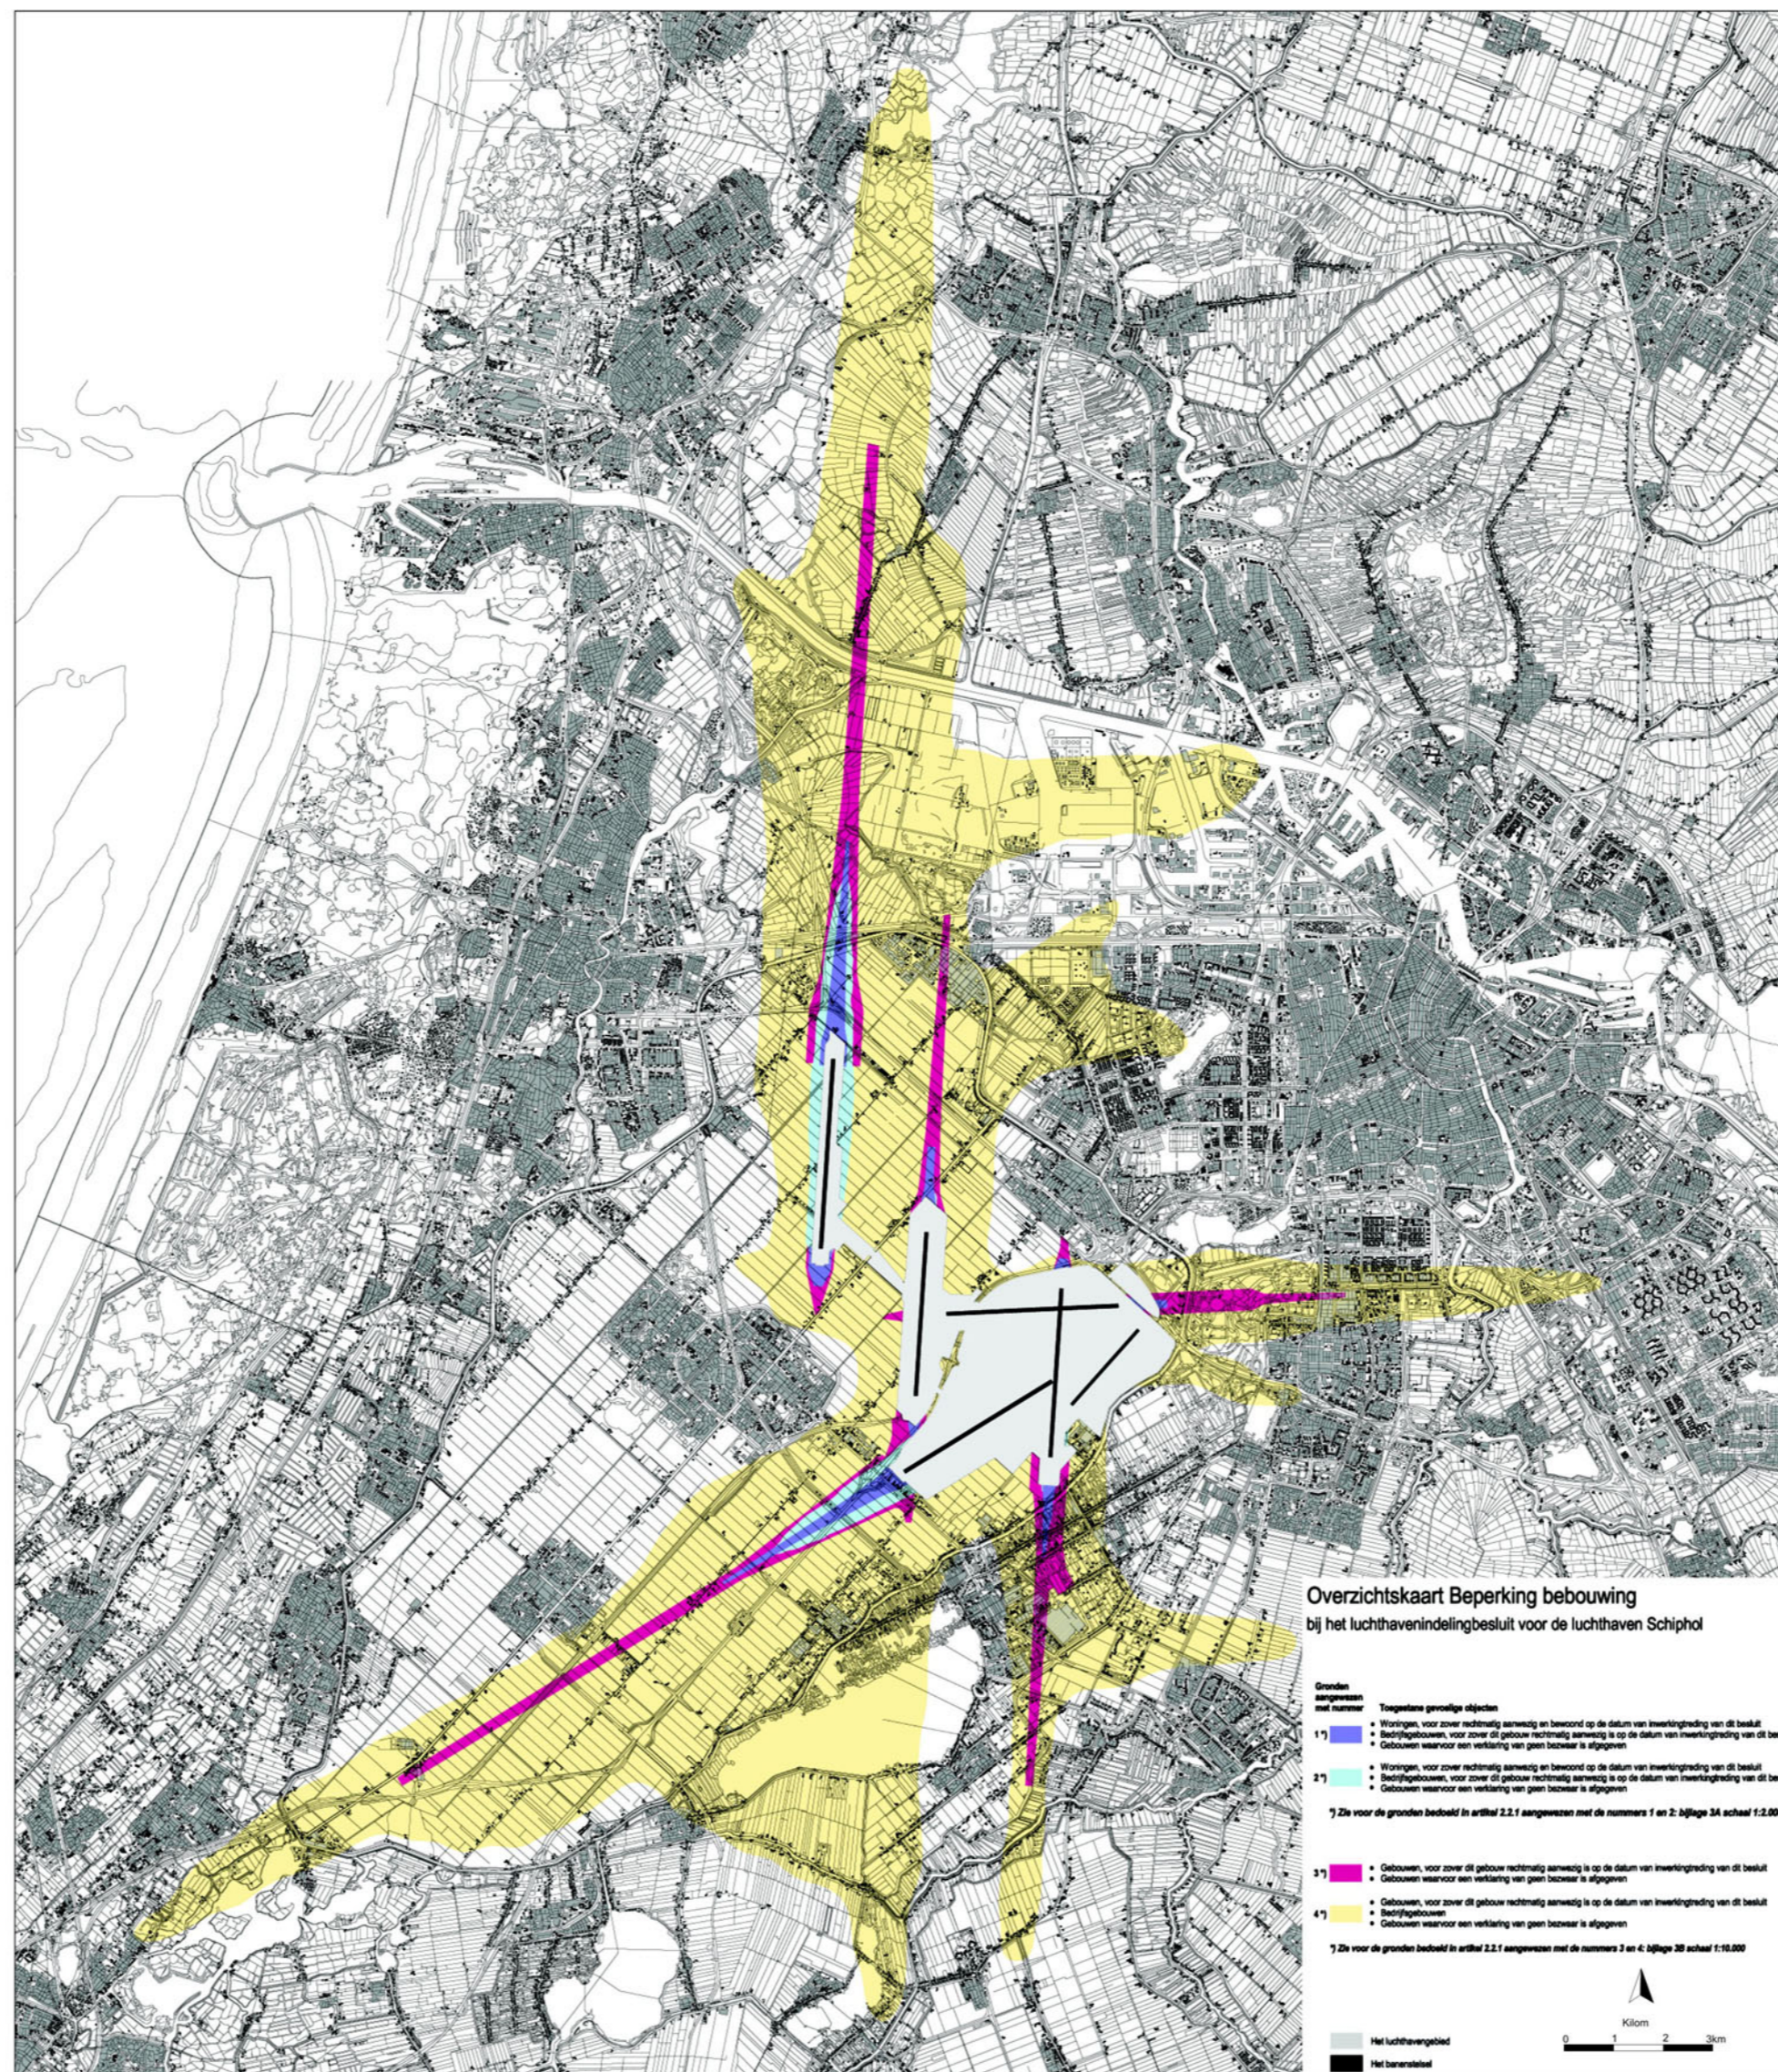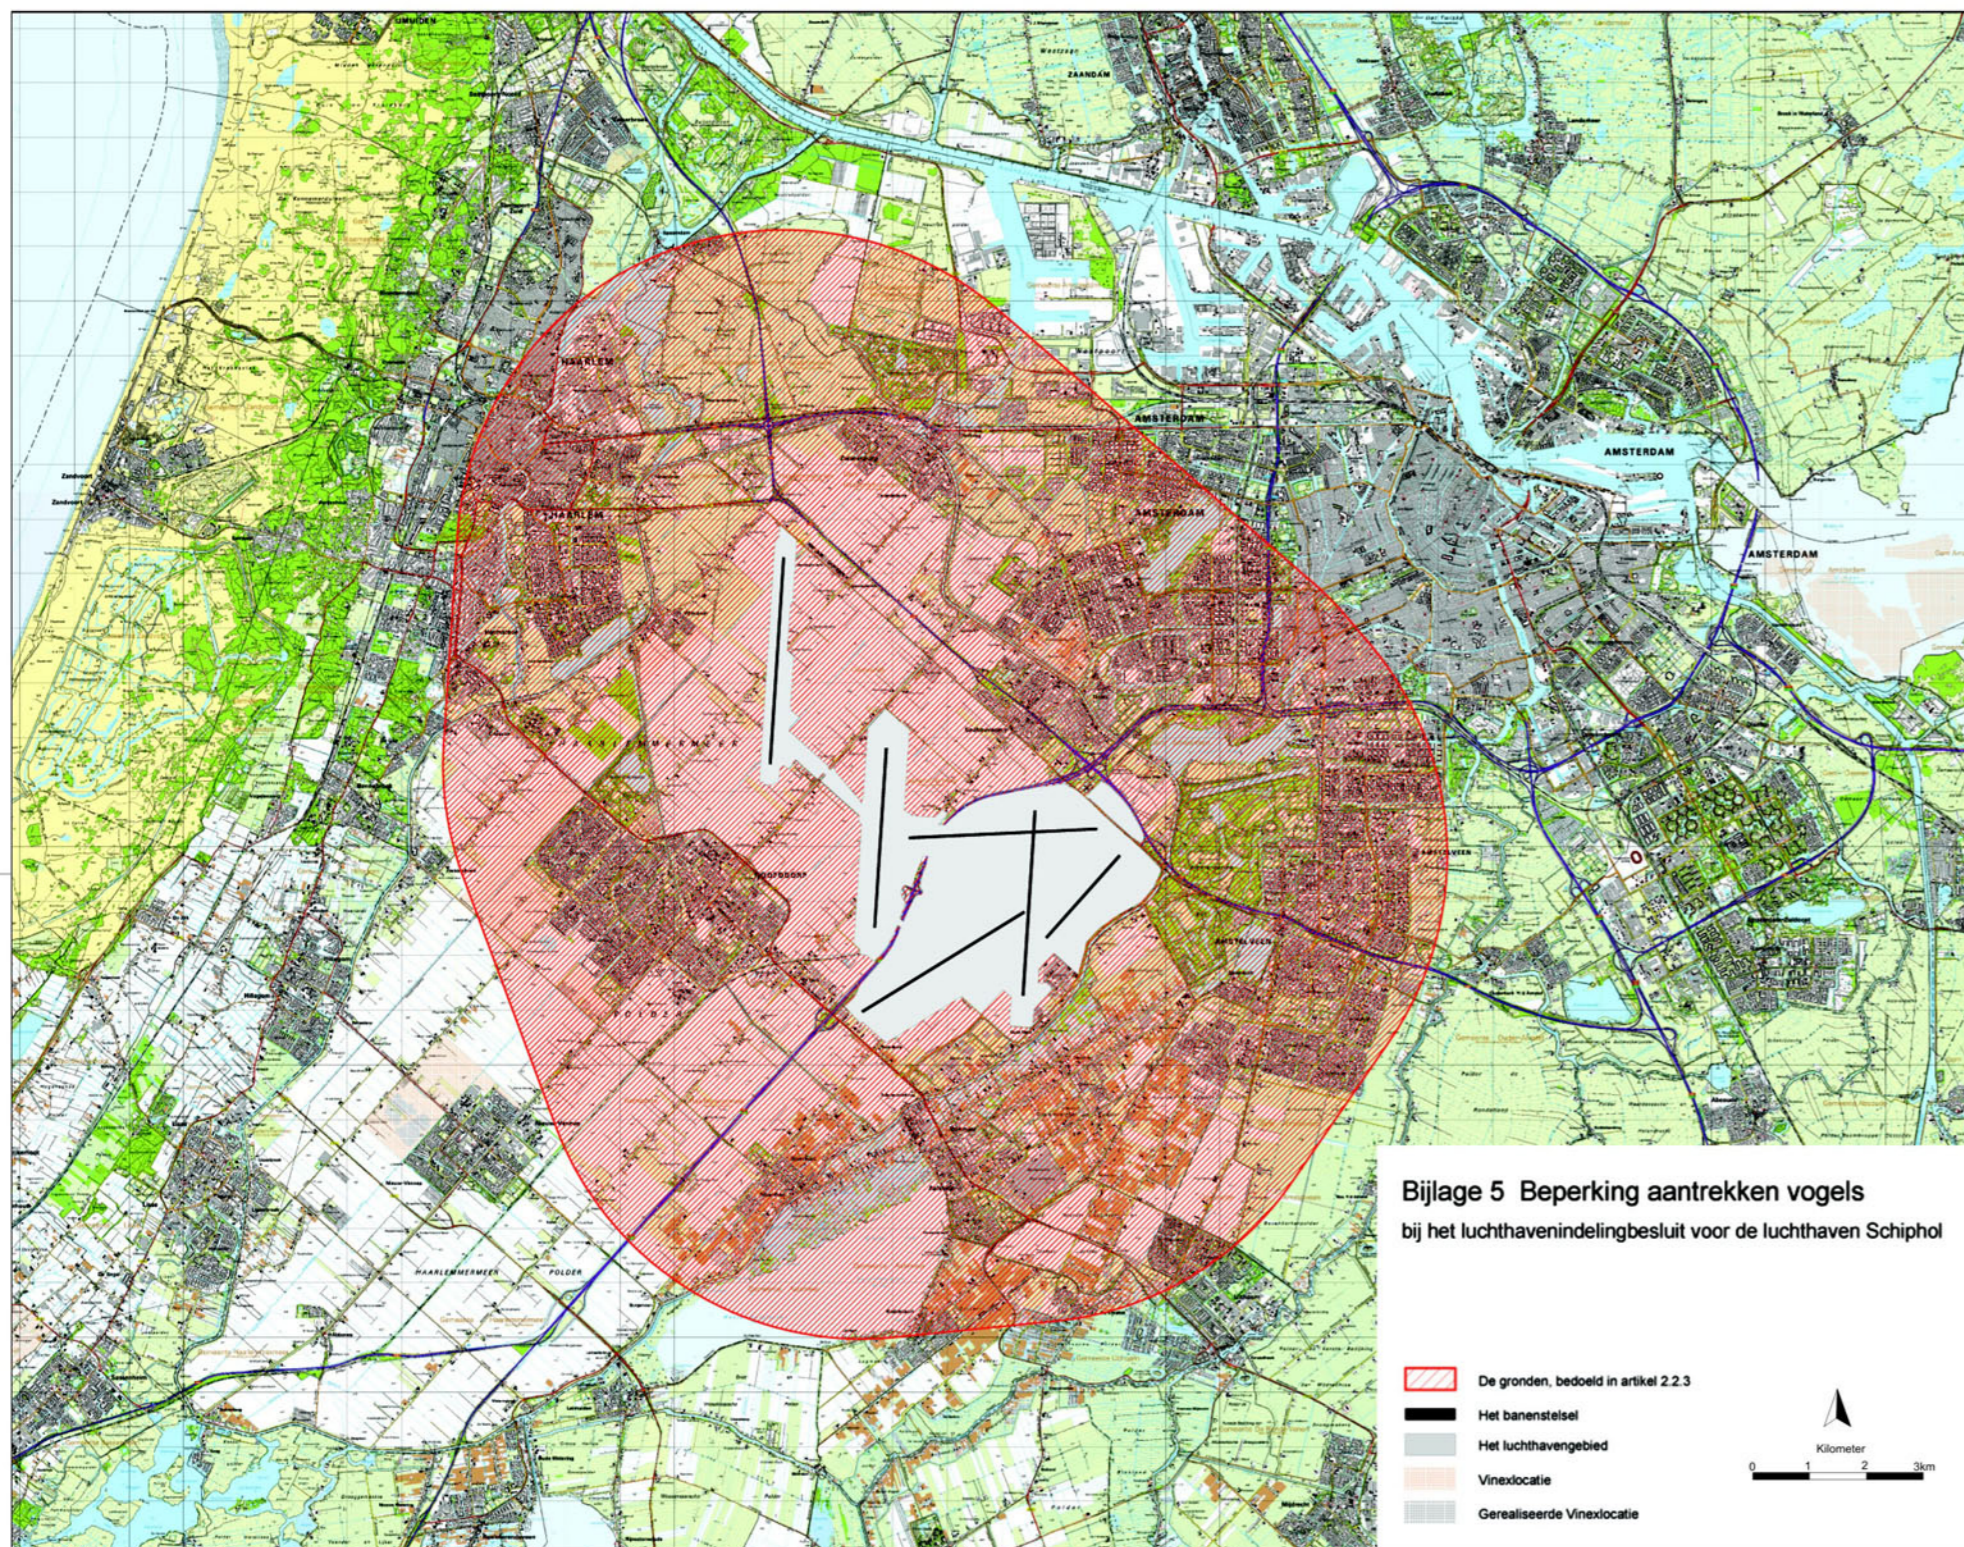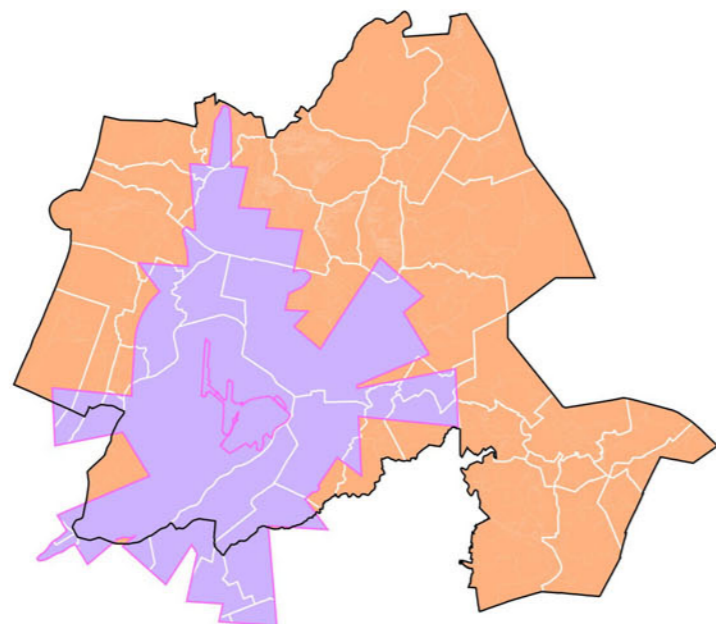

Cultuurhistorische Waardenkaart

