




ruimtelijke verkenning
Pimpernelstraat



HUIDIGE SITUATIE

Projectnaam: Almere, Ruimtelijke verkenning Pimpernelstraat
Opdrachtgever: ISPA vastgoed BV
Datum en status: 2 maart 2015
Schaal | Formaat: 1:1.000 | A3
Project- en documentnummer: PN 088.01 | DN 06261-T



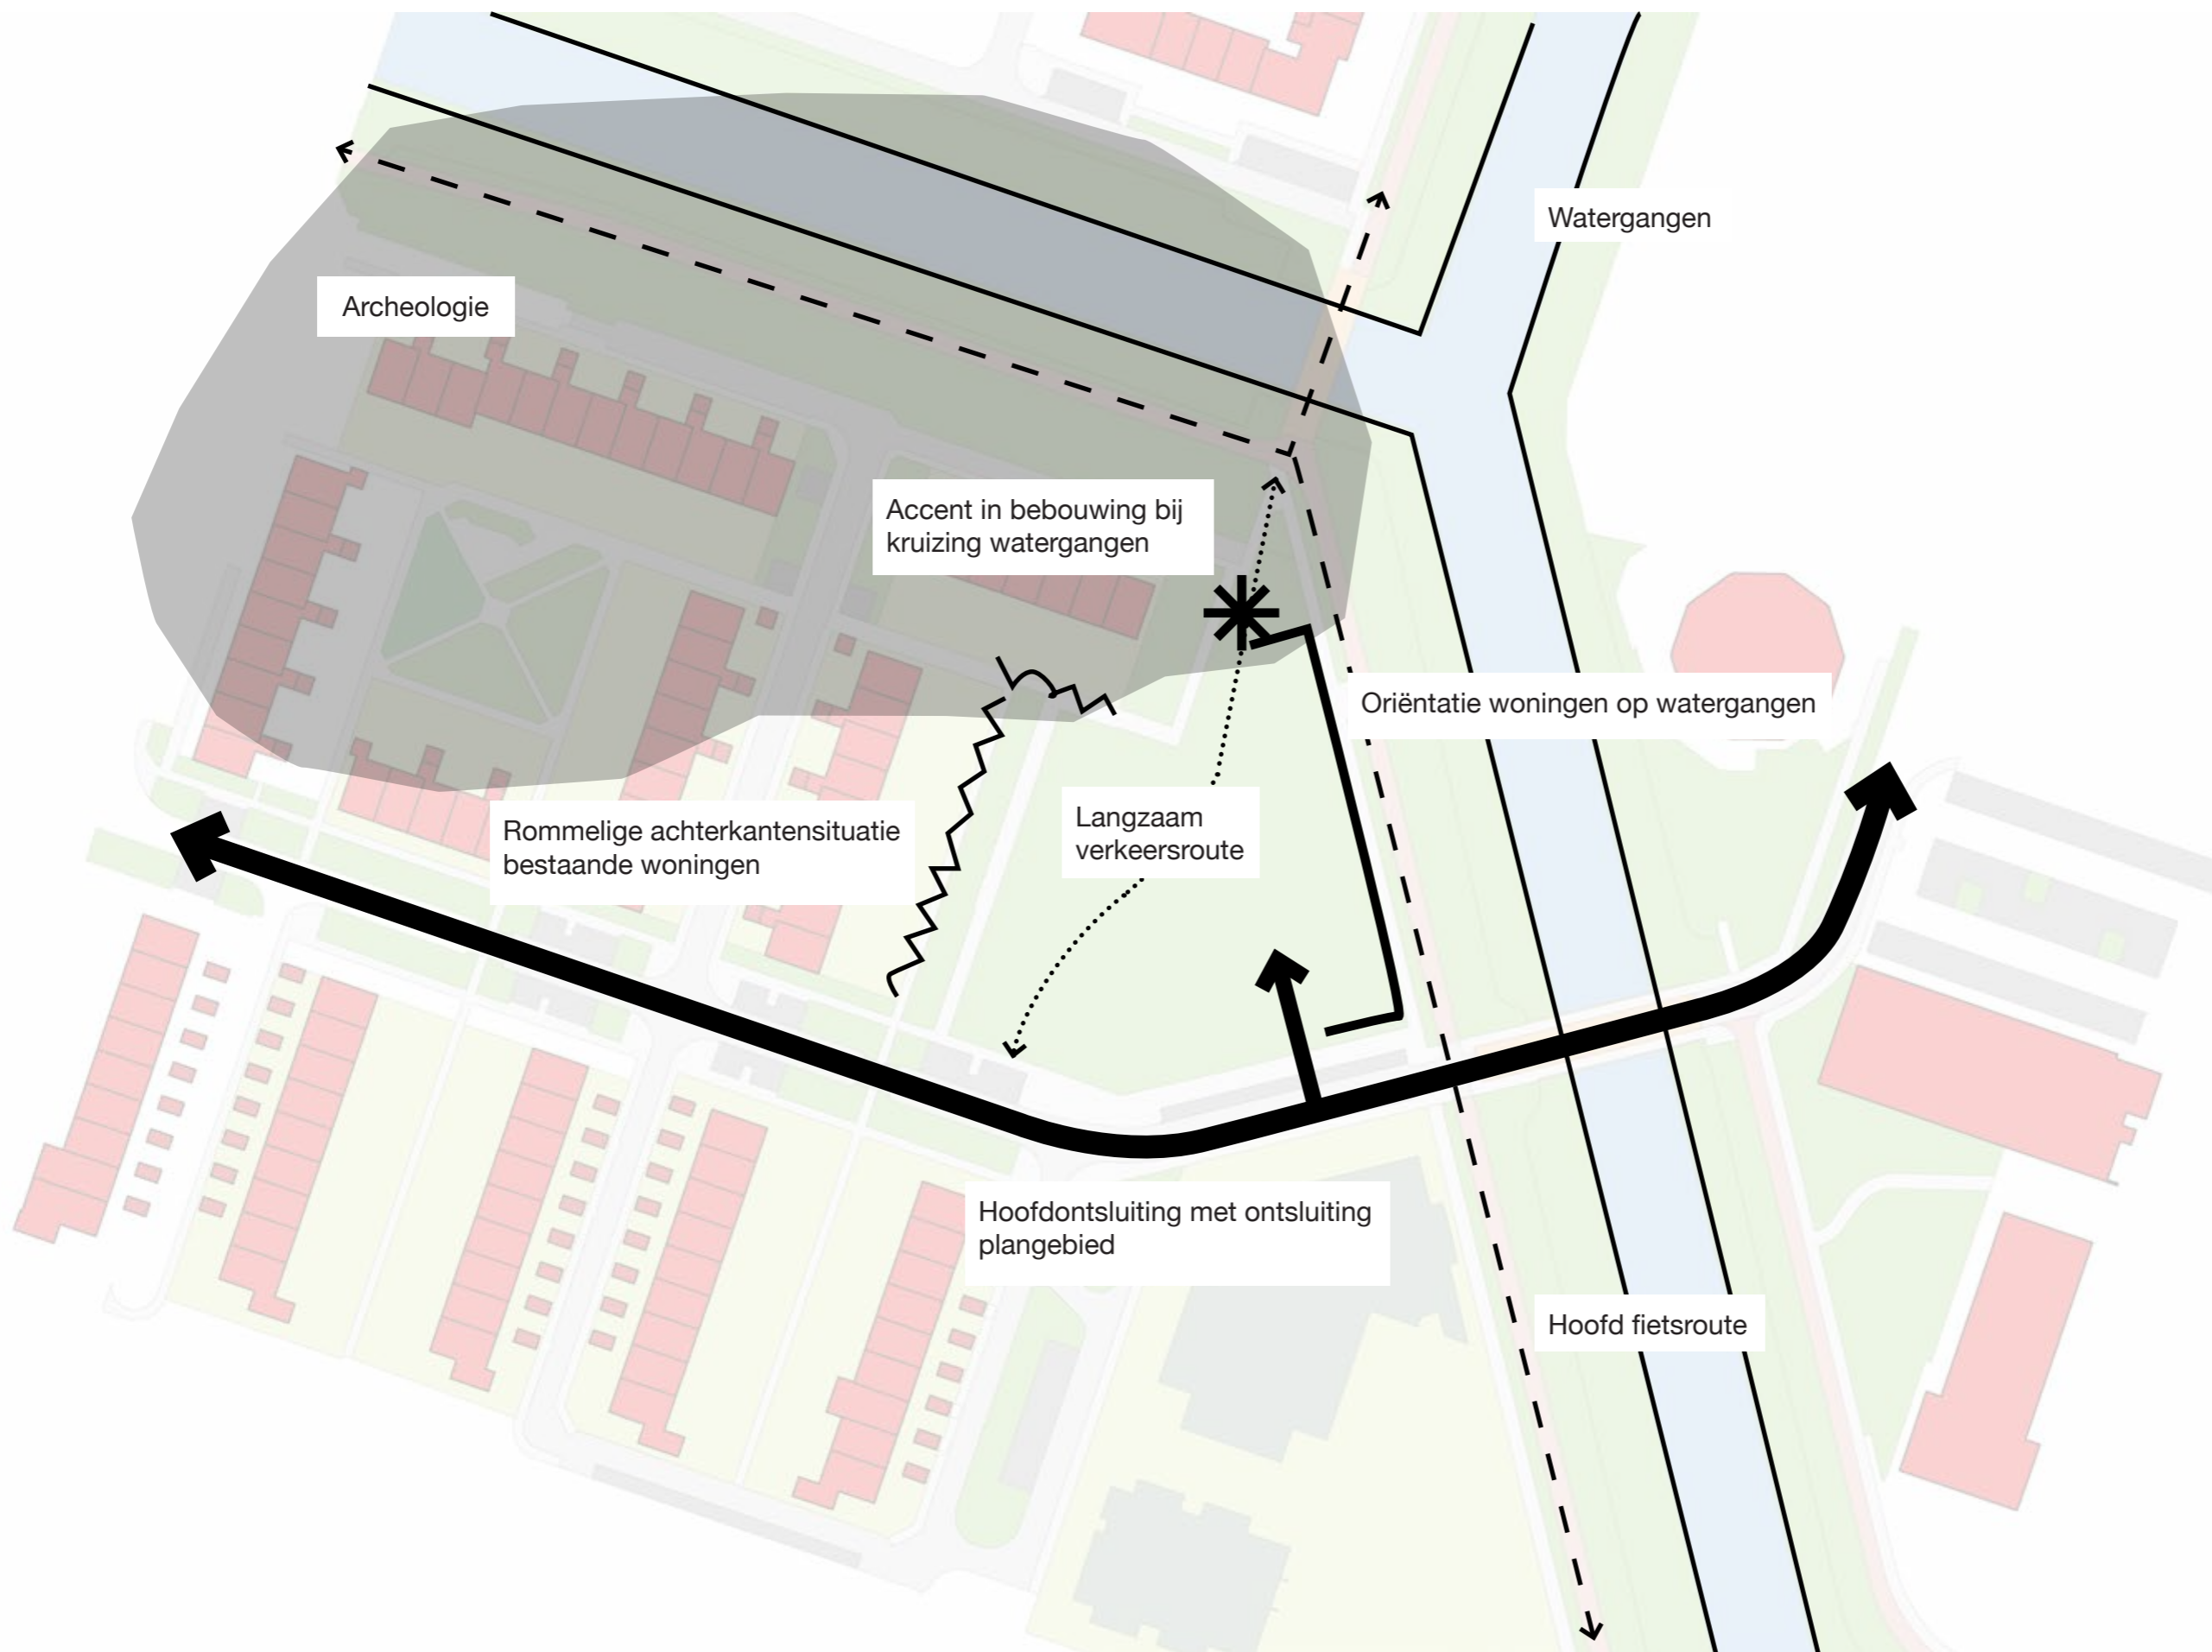

UITGANGSPUNTEN

Projectnaam: Almere, Ruimtelijke verkenning Pimpernelstraat
 Opdrachtgever: ISPA vastgoed BV
 Datum en status: 2 maart 2015
 Schaal | Formaat: 1:1.000 | A3
 Project- en documentnummer: PN 088.01 | DN 06261-T





VERKAVELINGSOPZET LOCATIE KORIANDERWEG

Projectnaam: Almere, Ruimtelijke verkenning Pimpernelstraat
Opdrachtgever: ISPA vastgoed BV
Datum en status: 2 maart 2015
Schaal | Formaat: 1:1.000 | A3
Project- en documentnummer: PN 088.01 | DN 06261-T





Verkavelingsopzet

Blok 1

12 appartementen per laag
3 lagen
34 appartementen + 2 appartement
en voor gezamenlijke berging

Blokken 2a en 2b

12 rug-aan-rugwoningen

Parkeren

Parkeernorm per:
Appartement 1 pp.
RAR-woning 1,5 pp

Totaal parkeerbehoefte : 52 pp

Parkeren in plan: 55 pp

VERKAVELINGSOPZET LOCATIE KORIANDERWEG

Projectnaam: Almere, Ruimtelijke verkenning Pimpernelstraat
Opdrachtgever: ISPA vastgoed BV
Datum en status: 2 maart 2015
Schaal | Formaat: 1:1.000 | A3
Project- en documentnummer: PN 088.01 | DN 06261-T





Projectnaam: Almere, Ruimtelijke verkenning Pimpernelstraat
Opdrachtgever: ISPA vastgoed BV
Datum en status: 2 maart 2015
Schaal | Formaat: 1:1.000 | A3
Project- en documentnummer: PN 088.01 | DN 06261-T



kien Zuidsingel 8a
ontwerp 3811 HA Amersfoort
0334328243
info@kientontwerp.nl
www.kientontwerp.nl





Projectnaam: Almere, Ruimtelijke verkenning Pimpernelstraat
Opdrachtgever: ISPA vastgoed BV
Datum en status: 2 maart 2015
Schaal | Formaat: 1:1.000 | A3
Project- en documentnummer: PN 088.01 | DN 06261-T



kien
ontwerp

Zuidsingel 8a
3811 HA Amersfoort
0334328243
info@kientontwerp.nl
www.kientontwerp.nl























