


Doorsneden Dienstgebouw (E)

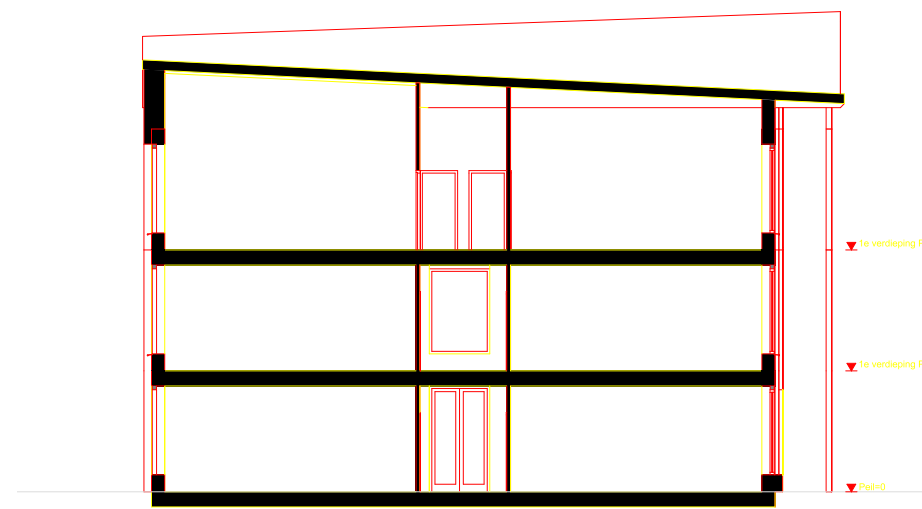


doorsnede C-C




doorsnede B-B


Gevels Dienstgebouw (E)

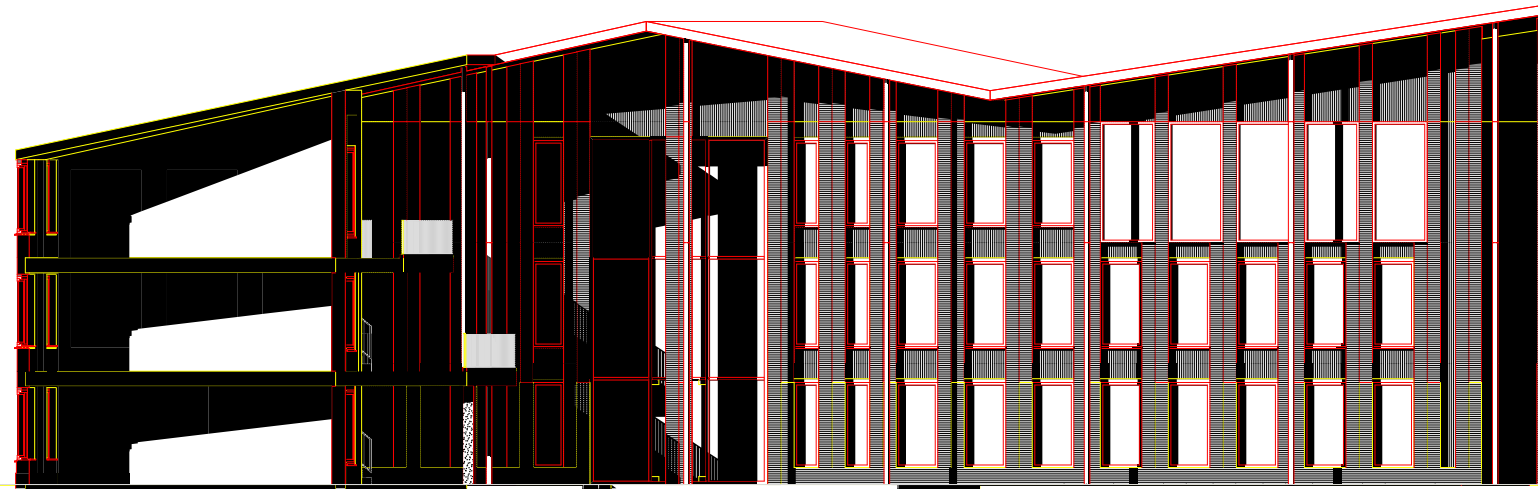


westgevel

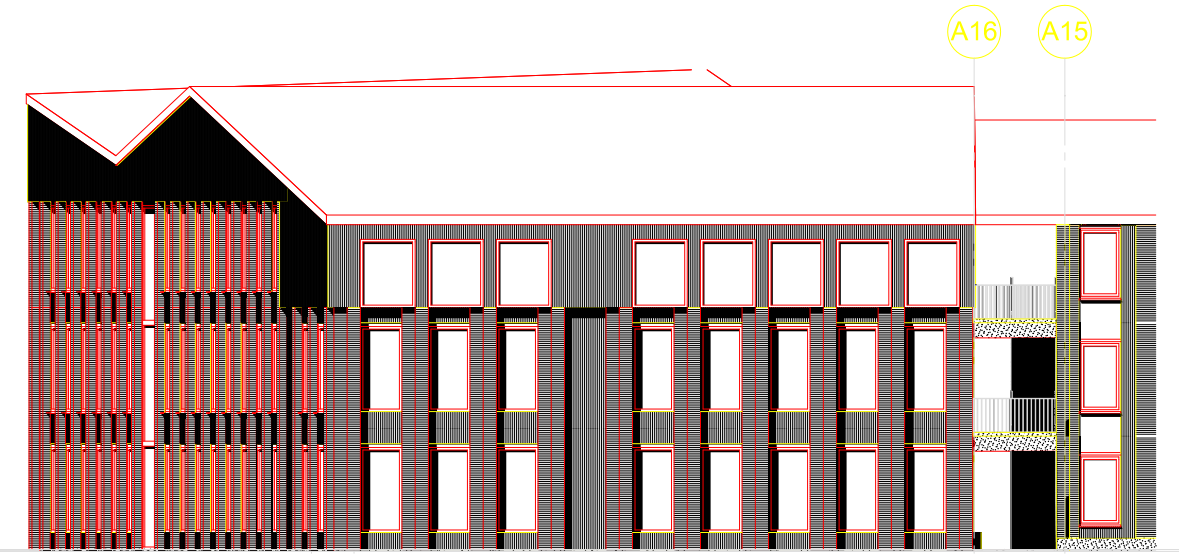

noordgevel

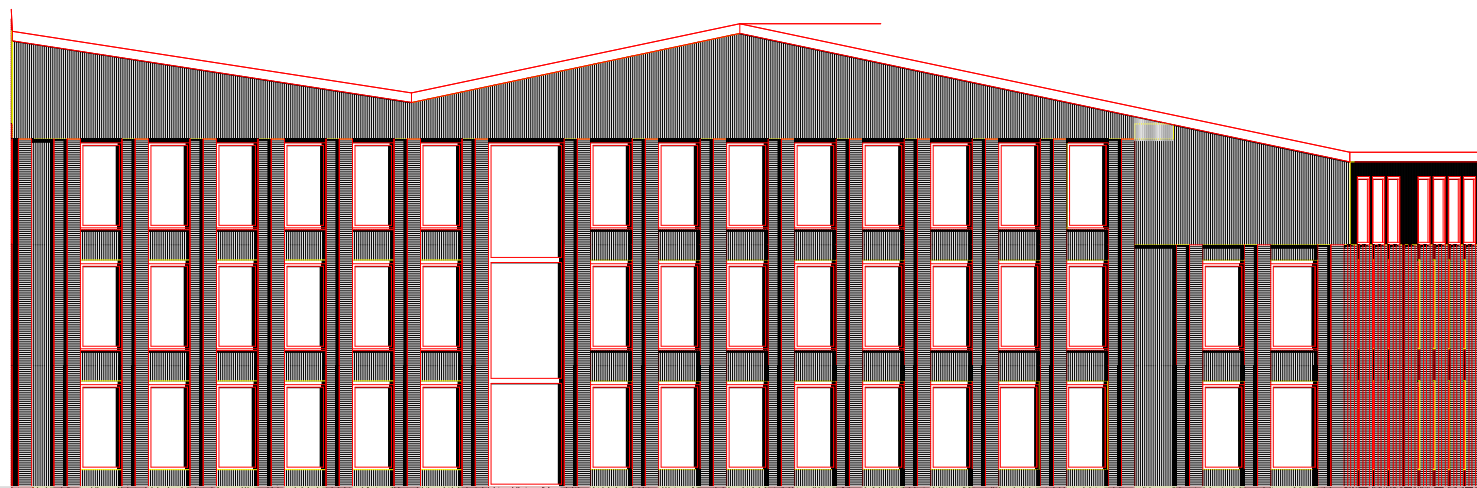

oostgevel

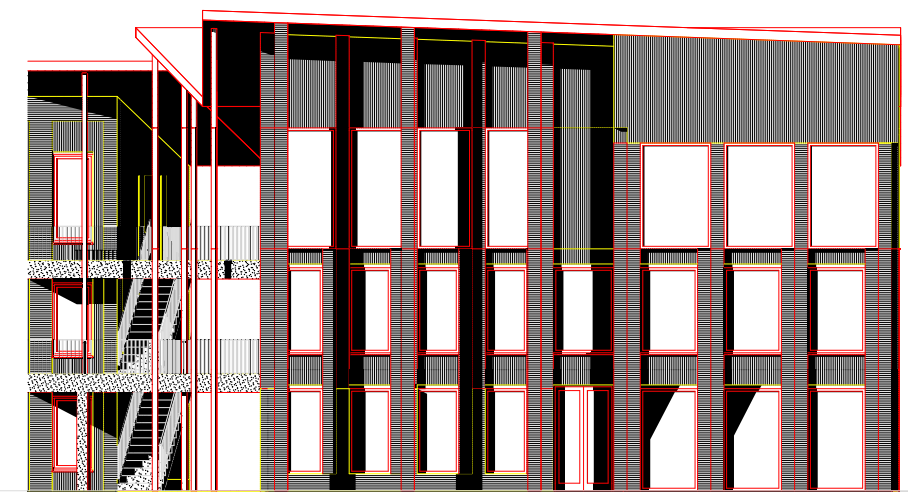

zuidgevel

1:200

Situatie 1:1000

