


HAVENHOOFD

OOSTERDREEF

GODMEERDIJK-OOST

GODMEER

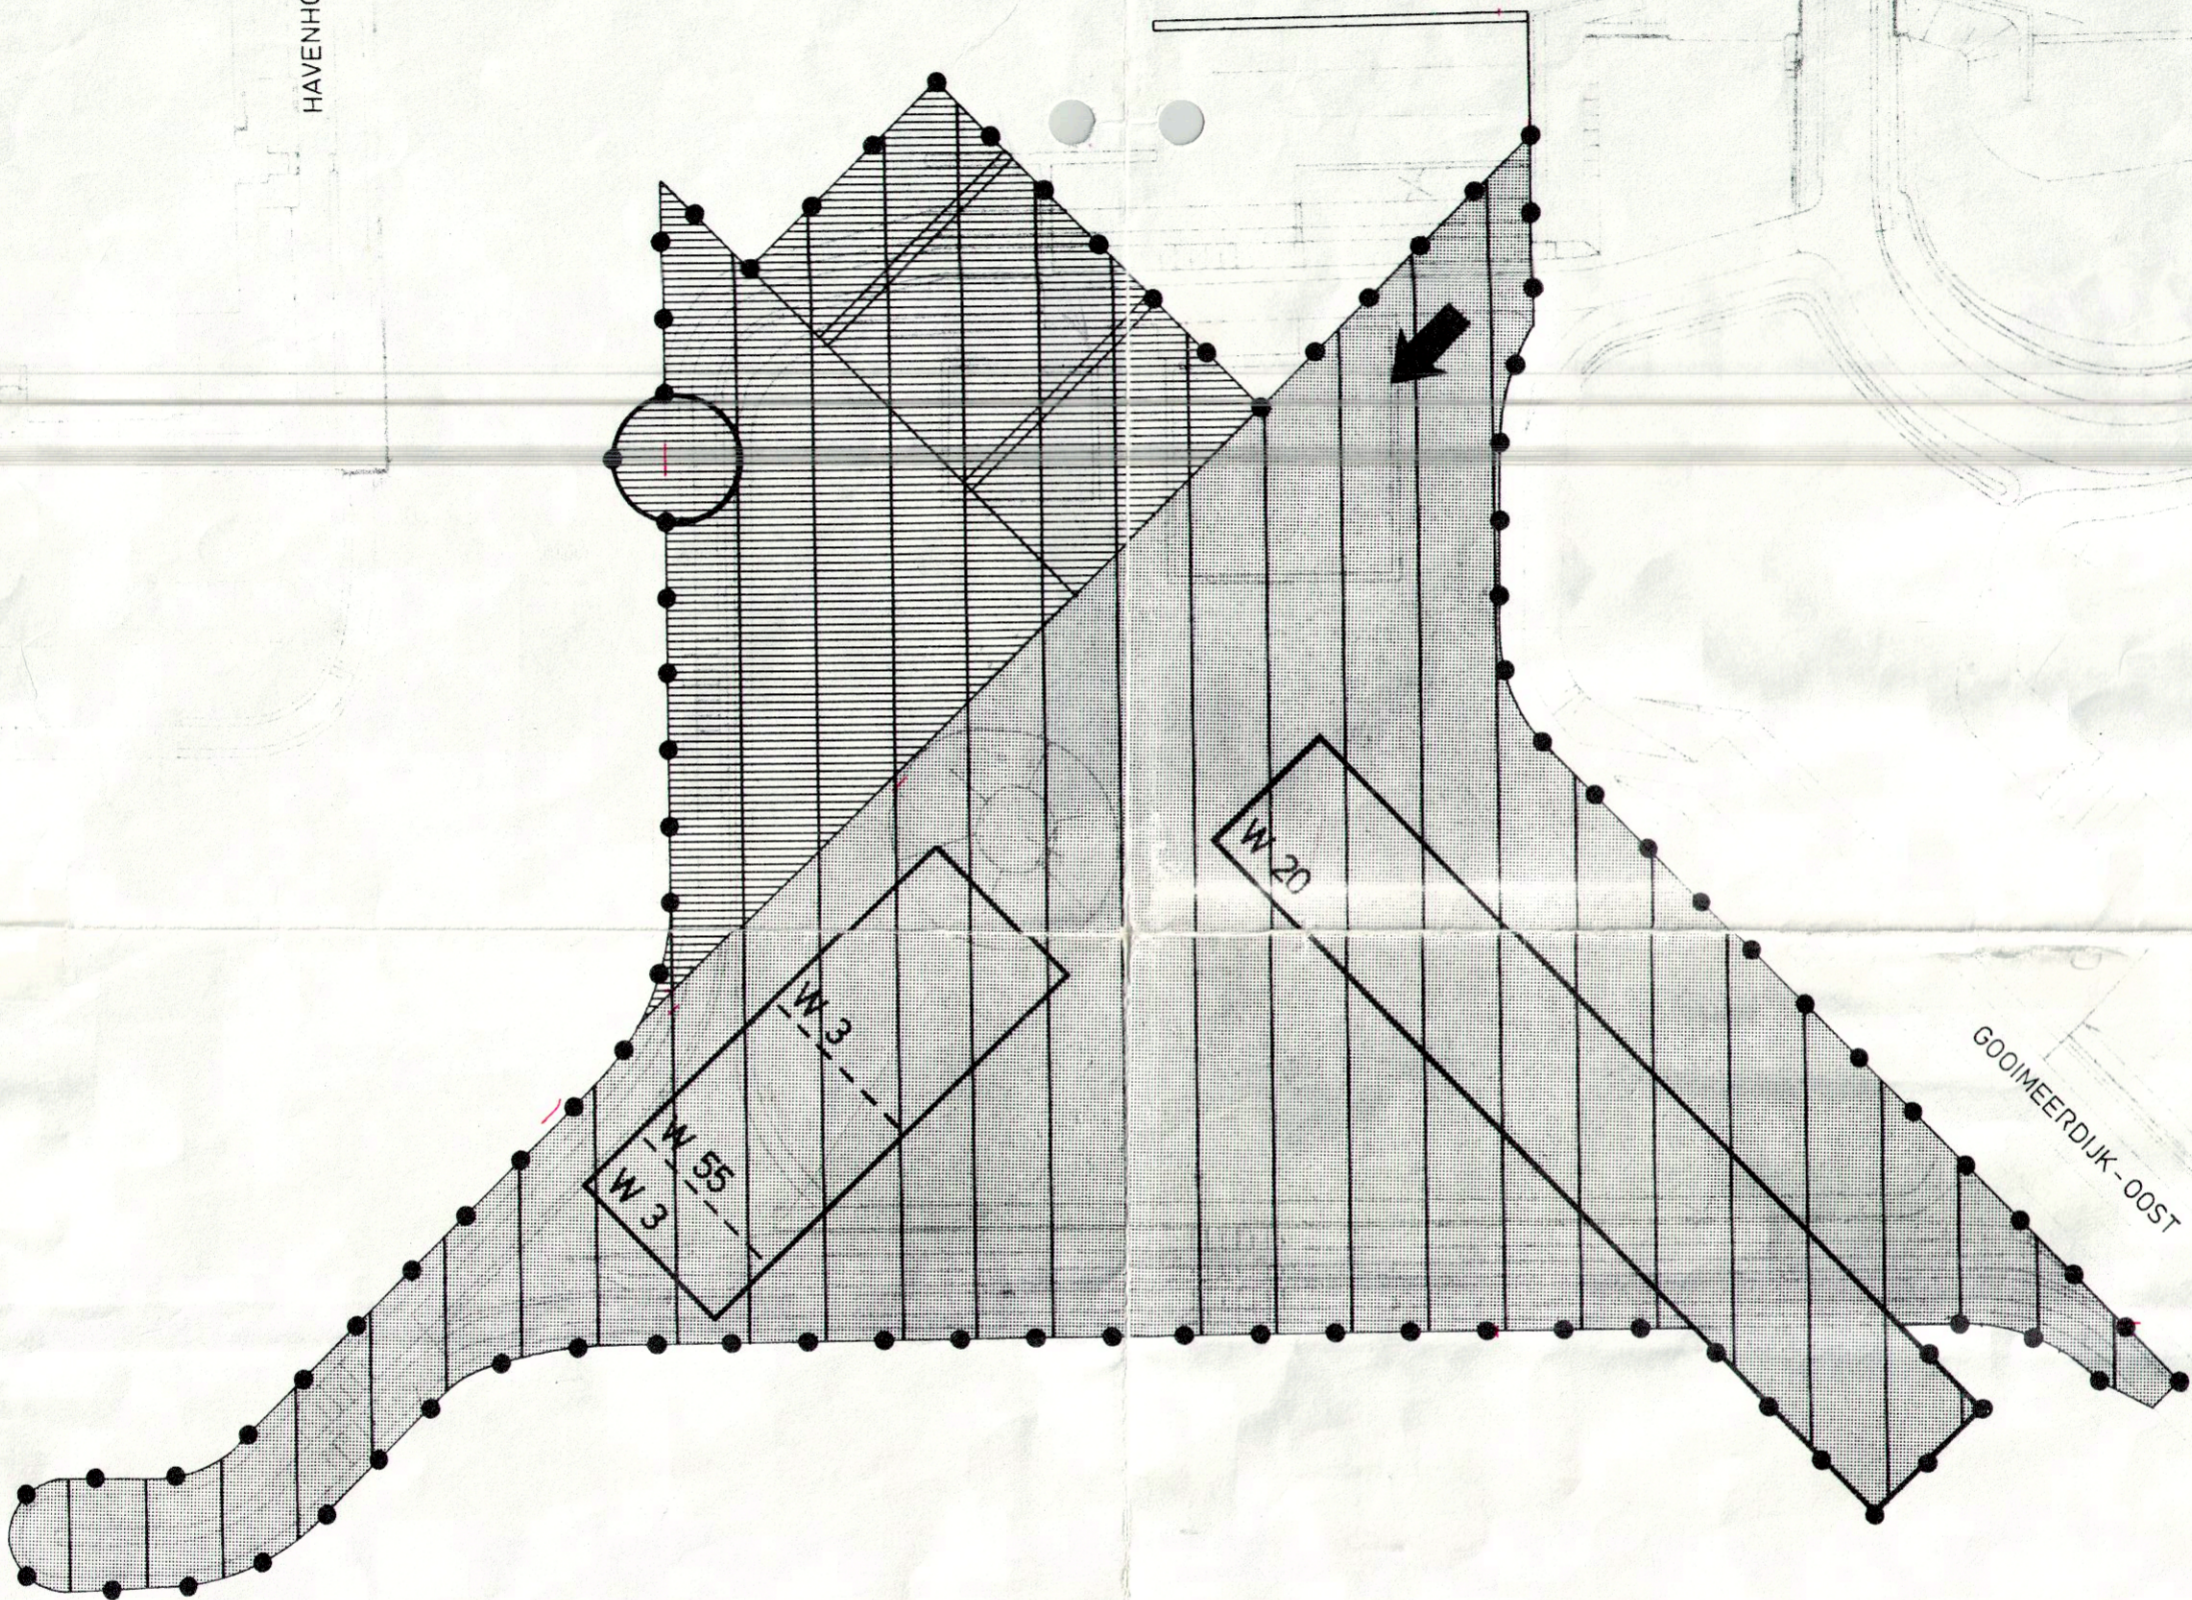

Behoort bij de uitspraak van de Afdeling
bestuursrechtspraak van 1-7-97
no. 201-96-0072

3A

BESTEMMINGEN

- WOONDOELEINDEN
- BIJZONDERE DOELEINDEN
- WATERSTAATSDOELEINDEN (dubbelbestemming)

AANDUIDINGEN

- bebouingsvlak
- aansluitpunt
- W 3 bestemmingsaanduiding met max. bouwhoogte
- scheidingsbouwhoogte
- plangrens

<p>Vastgesteld door de raad van de gemeente Almere</p> <p>dd. 3-0 MAART 1995</p> <p>de secretaris, de burgemeester,</p> <p><i>[Signature]</i> <i>[Signature]</i></p>	<p>Goedgekeurd Lelystad dd. 1 nov '95</p> <p>Nummer R.O.V. 195/105/1995/12</p> <p>Gedeputeerde Staten van Flevoland,</p> <p>de griffier, de voorzitter,</p> <p><i>[Signature]</i> <i>[Signature]</i></p>
--	--

gemeente almere		sv afdeling stadsontwikkeling					
ALMERE - HAVEN							
BESTEMMINGSPAN HAVENHOOFD							
getekend	<i>[Signature]</i>						
gekontr.							
gezien							
formaat	42 x 60						
datum	FEBR '94						
wijz. dat.	get. gez.						
		<table border="1" style="width: 100%; border-collapse: collapse;"> <tr> <td>accoord V.G.I. d.d.</td> <td></td> </tr> <tr> <td>archief nr.</td> <td>S. 93.1.003</td> </tr> </table>		accoord V.G.I. d.d.		archief nr.	S. 93.1.003
accoord V.G.I. d.d.							
archief nr.	S. 93.1.003						
schaal 1 : 1000							