

PLAN DE GOUWEN




BESTEMMINGEN

- W WOONDOELEINDEN
- M MAATSCHAPPELIJKE DOELEINDEN
- B BEDRIJFSVOERING
- BK BEDRIJFSVOERING EN KANTOORBEDRIJFSVOERING
- V VERKEER
- Vgzb VERBLIJFSGEBIED
- GROENDOELEINDEN
- TUIN
- WATER (HUISHOUDING)


AANWIJZINGEN

- kadastrale gegevens met uitgevoerde bouwwerken
- plangrens
- bestemmingsgrens
- bestemmingsaanduiding en min en max goothoogte c.q. boeihoogte in meters
- bebouwingspercentage
- hoofd fiets- en voetgangers route
- openbaar vervoersbaan
- wijzigingsbevoegdheid art 11
- carports
- ongelijkvloerse kruising
- maatvoering in meters
- verwijzing naar dwarsprofiel
- bestaande inrichting bepantingen (-) en verhardingen
- talud
- trace ondergrondse gasleiding
- motorbrandstofverkooppunt
- toegang verblijfsgebied voor alle verkeer
- V vrijstaand
- (h) halfvrijstaand
- K kantoren ad
- D bedrijfswoningen
- (z) zonder bedrijfswoningen
- (t) tuincentrum
- (z) zonder gebouwen

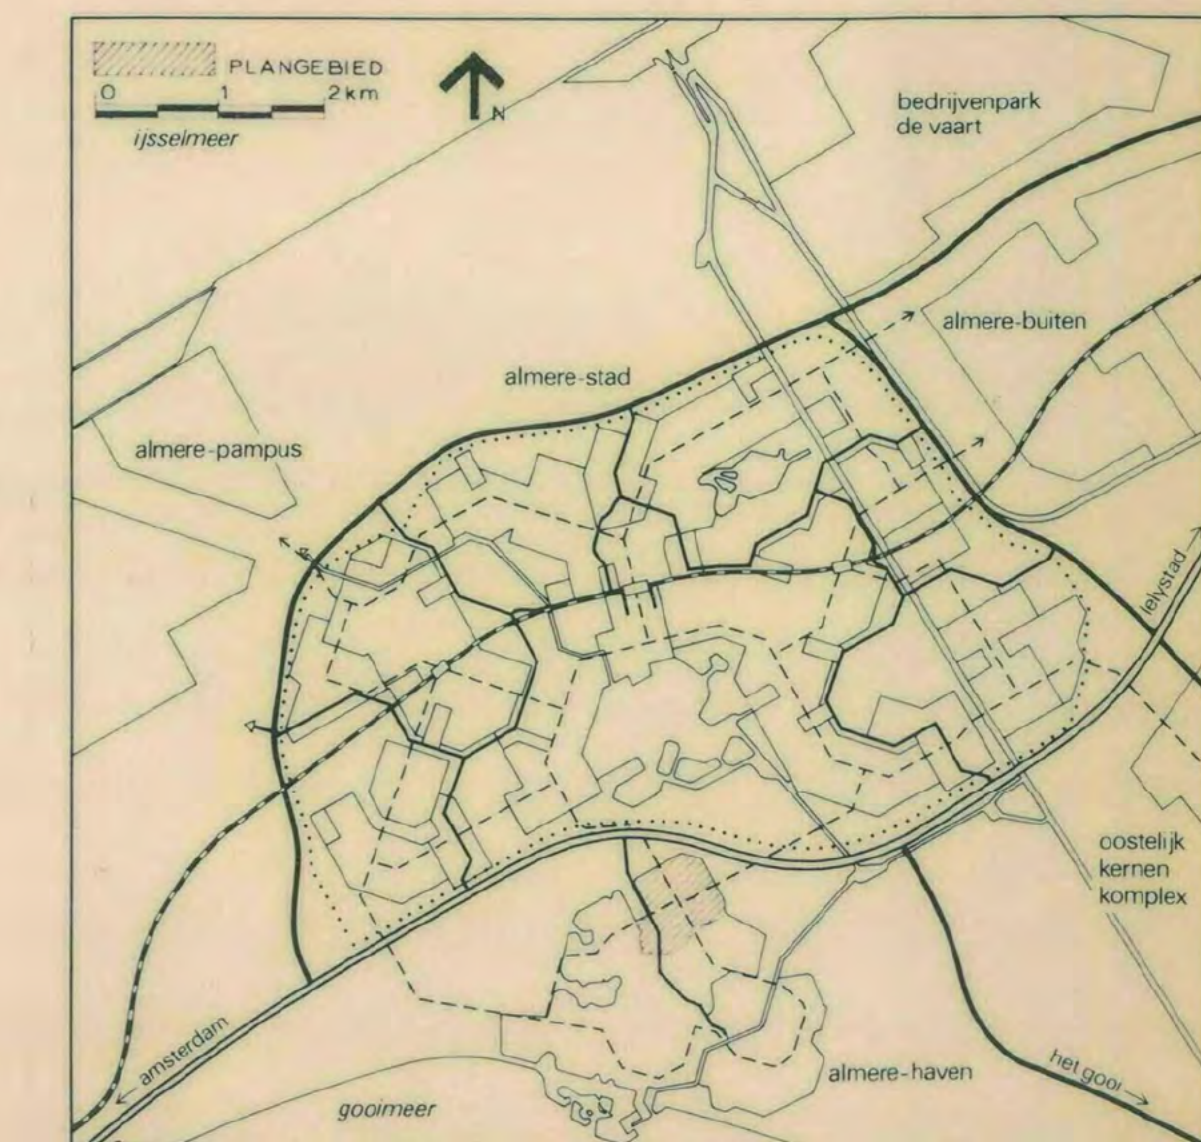

Goedgekeurd bij beschikking van de Minister van Verkeer en Waterstaat van 26 april 1983, nr. A 17143, Rijksdienst voor de IJsselmeerpolders.

DE MINISTER VAN VERKEER EN WATERSTAAT

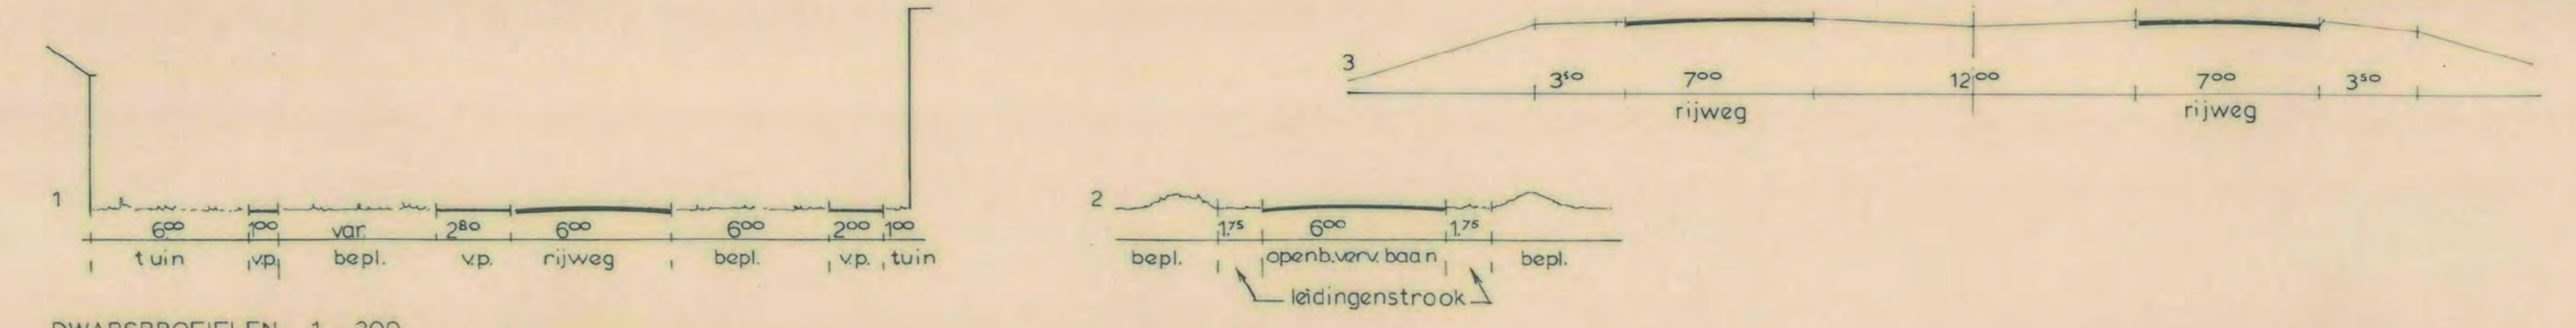

goedgekeurd door de minister van verkeer en waterstaat	nr.	datum
indus vastgesteld door de hoofdinspecteur van de rijksdienst voor de ijsselmeerpolders	nr.	datum
bero	plan nr. 8149	datum 83.03.07
STAD EN LANDSCHAP - ROTTERDAM	referenties	
Rijksdienst voor de ijsselmeerpolders	dsw / afd.stadsontwikkeling	
ALMERE - HAVEN	plan nr. 8149	datum 83.03.07
PLAN DE STEIGER EN DE PAAL		
(PLAN TOT REGELING DER BEBOUWING EN DER BESTEMMING VAN GRONDEN)		
1-1000		175167