


bestemmingen	subbestemmingen	nadere aanwijzingen
W	Woonwonen	gestructureerd overstroomingsgebied vrijstaand
E	Erven	
T	Tuinen	
B	Bedrijfsgebieden	Bn ruilveroorzieningen
M	Maatschappelijke gebieden	G1 zonder gebouwen
R	Recreatieve gebieden	R10 volkstuincomplex
G	Gemengde gebieden 1	G1 zonder gebouwen
D	Datuhandelsgebieden	
S	Garages en bergplaatsen	
V	Verrijpgebied	
V	Verkeersgebieden	V10 openbaarvervoer
G	Groenvoorzieningen	
W	Water	
W	Primaire Waterkering	subbestemming

aanduidingen	
(diagonal lines)	topografische gegevens
(dashed line)	plangrens
(solid line)	bestemmingsgrens
(dotted line)	overscheiding bouwers toegestaan
(line with 'WS')	aansluiting
(line with 'WS')	maximale goet hoogte in meters
(line with 'WQ')	maximale bouw hoogte in meters
(line with 'BOL')	maximum bebouwingspercentage
(diagonal lines)	vrijstellingsbevoegdheid kleurverschillen
(square)	vrijstellingsbevoegdheid uitbreiding op verdieping
(triangle)	vrijstellingsbevoegdheid dakopbouw type 1
(circle)	vrijstellingsbevoegdheid dakopbouw type 2
(square)	vrijstellingsbevoegdheid dakopbouw type 3
(circle)	dakterras toegestaan
(star)	galerij toegestaan
(asterisk)	lichte horeca toegestaan
(sun symbol)	activiteitsveld

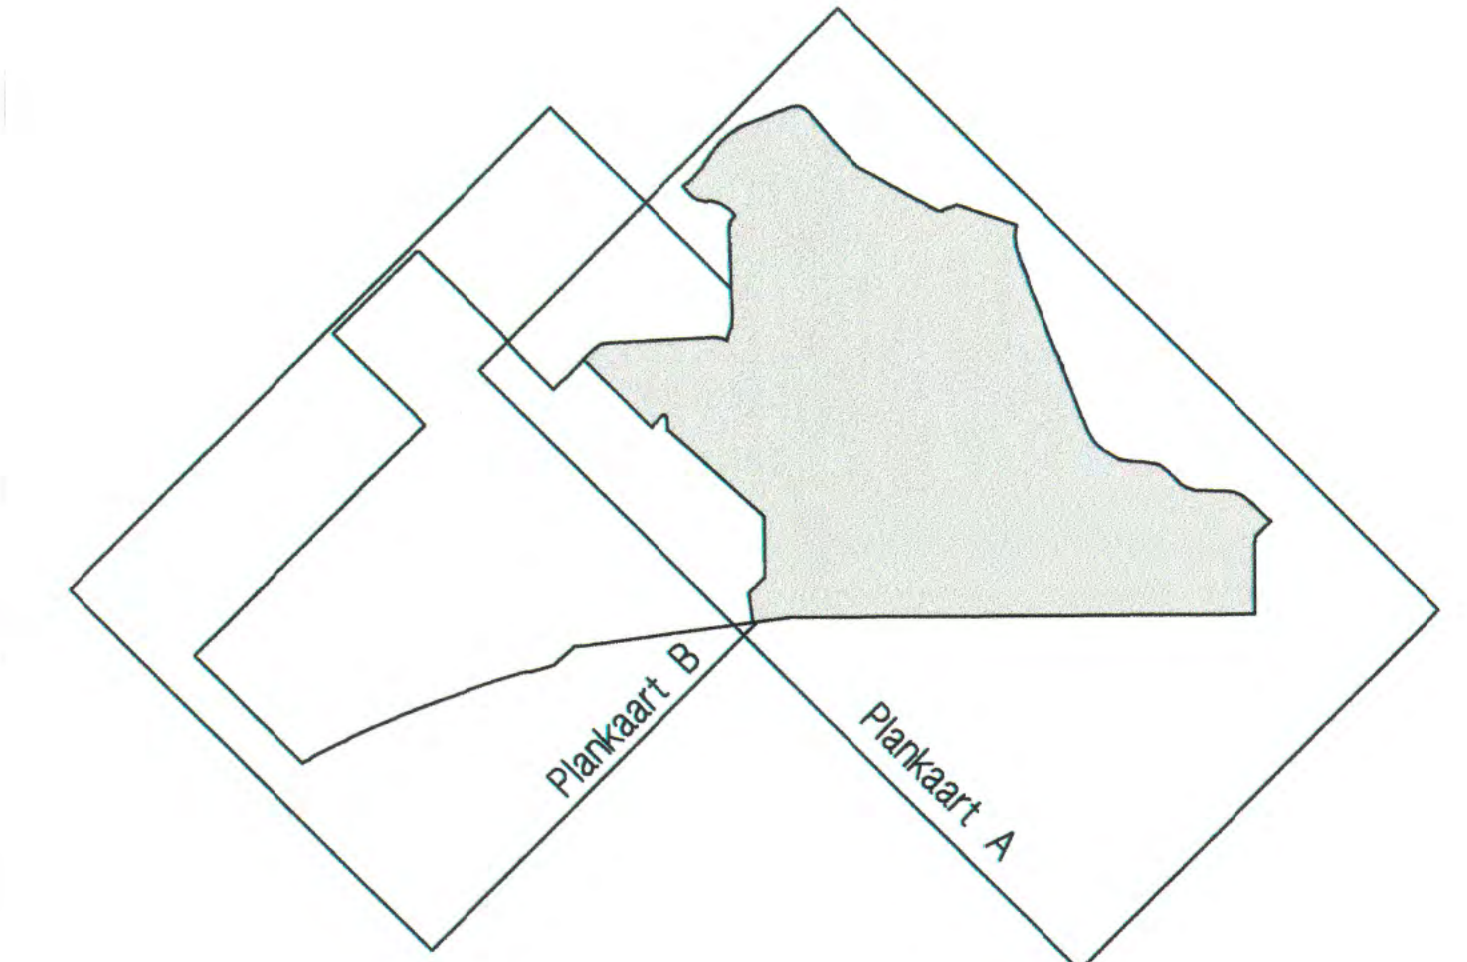

Vastgesteld door de raad van de gemeente Almere d.d. 26 september 2002

Goedgekeurd Lijst d.d. 29.10.2002 Nummer R.O.V. / 2002-050/L

Gedeputeerde Staten van Flevoland, de secretaris

gemeente almere D.O.O. ruimtelijk beleid

BESTEMMINGSPLAN DE WIERDEN EN DE VELDEN

PLANKAART PLANDEEL 1

1:100

R.01.1.005 A

- 4 E Erven
- 5 T Tuinen
- 6 B Bedrijfsdoelinden En nutsvoorzieningen
- 7 M Maatschappelijke doelinden BZ zonder gebouwen
- 8 R Recreative doelinden Rv: volkstuincomplex
- 9 G Gemengde doelinden 1 BZ zonder gebouwen
- 10 D Detailhandelsdoelinden
- 11 S Garages en Bergplaatsen
- 12 VG Verrijfsgebied
- 13 V Verkeersdoelinden Vov openbaarvervoer
- 14 GR Groenvoorzieningen
- 15 W Water
- 16 P Primaire waterkering (d.b.bestemming)

- aanduidingen**
- topografische gegevens
 - pangsrens
 - bestemmingsgrens
 - overscheiding bouwgrens toegestaan
 - aanprijng
 - W5 maximale goothoogte in meters
 - W10 minimale bouwhoogte in meters
 - B03 maximum bebouwingspercentage
 - wijzigingsbevoegdheid kleurverschieten
 - vrijstellingsbevoegdheid uitbreiding op verdieping
 - vrijstellingsbevoegdheid dakopbouw type 1
 - vrijstellingsbevoegdheid dakopbouw type 2
 - vrijstellingsbevoegdheid dakopbouw type 3
 - eilandtoestaan
 - galerij toestaan
 - schie horca toestaan
 - activiteitsveld



Vastgesteld door de raad van de gemeente Almere d.d. 26 september 2002
 Goedgekeurd Lelystad d.d. 29/10/03 Nummer R.O.V. 1000000550/L
 Gedeputeerde Staten van Flevoland, de secretaris de voorzitter

gemeente almere D.S.O. ruimtelijk beleid

BESTEMMINGSPLAN DE WIERDEN EN DE VELDEN	
PLANKAART	PLANDEEL 2

