



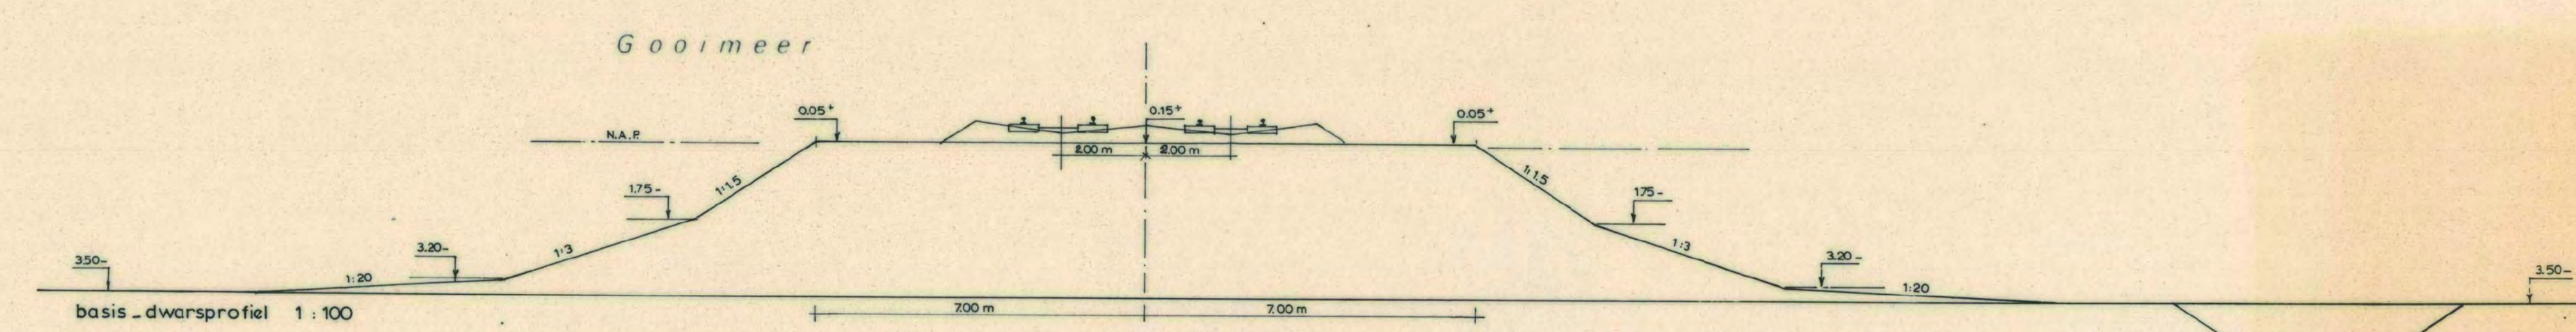

BESTEMINGEN	AANWIJZINGEN	Beoordelingsvoorschriften (zie ook art. 2, 3, 4 en 7)
	<p>Waterstaatswerken en onder (rail)verkeer te nemen voorzieningen met inachtneming van waterstaatsbelangen op de gronden die mede zijn bestemd voor waterstaatsdoeleinden</p> <p>verkeersvoorzieningen in de vorm van: - spoorwegen - rijwegen, fiets- en voetpaden - stationsgebouwen annex constructievoorzieningen, te onderscheiden in woningen, winkels, kantoren en gebouwen voor recreatiedoeleinden en openbare en bijzondere doeleinden op de gronden met (R)C - andere bouwwerken - parkeerplaatsen - groenvoorzieningen - bouwwerken, die open gehouden zijn, bij de genoemde voorzieningen</p>	<p>Inhoud van de bouwwerken</p> <p>goot- en boelboordhoogte van de bouwwerken</p> <p>max. 800 m³ per bouwwerk</p> <p>max. 40.00 m max. 6.00 m max. 8.00 m</p>

- OVERIGE AANWIJZINGEN:
- topografische gegevens
 - plangrens
 - bestemmingsgrens
 - maatvoering in meters
 - verwijzing naar basis-dwarsprofiel
 - leidingenstraat

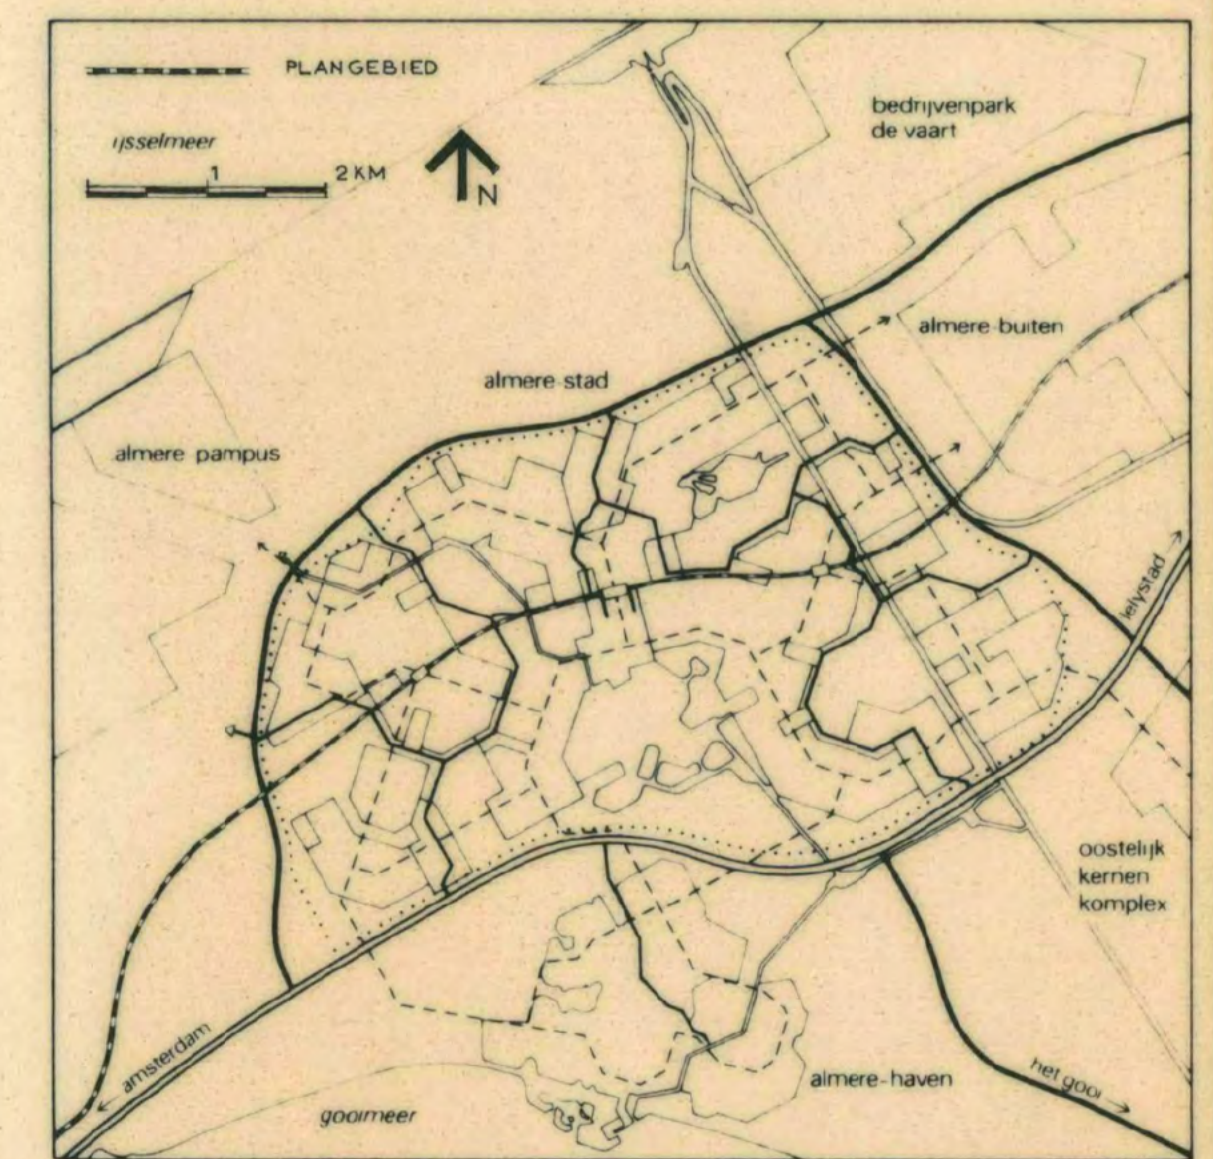

goedgekeurd door de minister van verkeer en waterstaat	nr. A 90497	datum 7-10-02
aldus vastgesteld door de directeur van de rijksdienst voor de ijsmeerpolders	nr.	datum 4-03-03
buro	plan nr. 8043	datum 02-08-16
referenties		
Rijksdienst voor de ijsmeerpolders	STADSONTWIKKELING	
ALMERE PLAN FLEVOLIJN I (PLAN TOT REGELING DER BEBOUWING EN DER BESTEMMING VAN GRONDEN)		
schaal 1:10.000		