


BESTEMMINGEN

- B BEDRIJFSDOELEINDEN
- R RECREATIEDOELEINDEN
- W WOONDOELEINDEN
- VERKEERSDOELEINDEN
- GROENDOELEINDEN
- WATERDOELEINDEN

AANWIJZINGEN

- plangrens
- bestemmingsgrens
- topografische gegevens, bestaande bebouwing
- zonder gebouwen
- B 15 - 75% bestemmingsaanduiding met max bouwhoogte en max. beb. percentage
- dienstverlening
- talud
- 20.00 maatvoering in meters
- 55 dB(A) contourlijn, waarneemhoogte 4.50 m.
- leidingenstraat

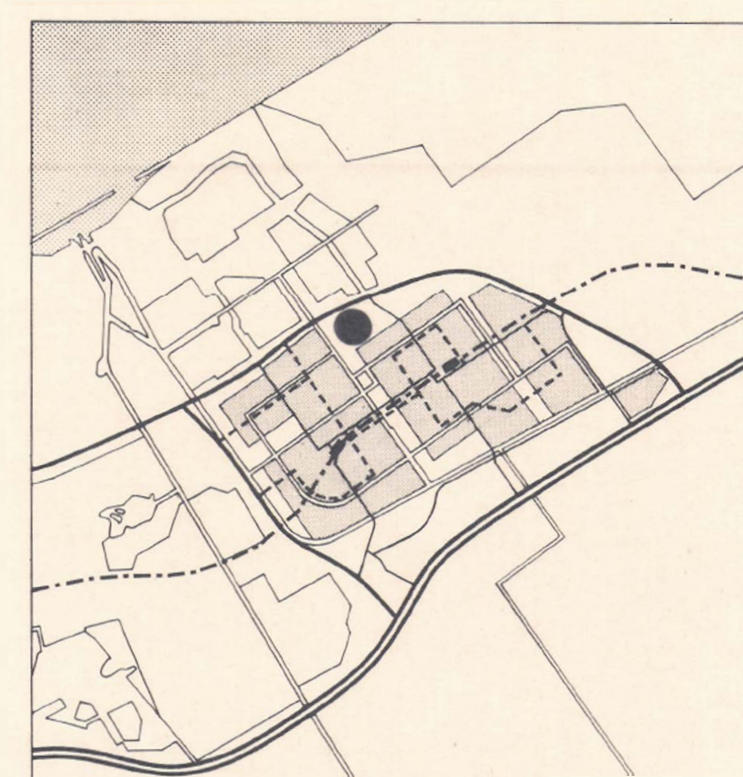

● plangebied

Vastgesteld door de raad van de gemeente Almere dd..... de secretaris, de burgemeester,	Goedgekeurd Lelystad dd..... Nummer R.O.V. / Gedeputeerde Staten van Flevoland, de griffier, de voorzitter,
--	---

gemeente almere		sv afdeling stadsontwikkeling	
ALMERE - BUITEN		getekend	HP
BESTEMMINGSPAN POLDERVLAK		gekontr.	
		gezien	
		formaat	75 x 63
		datum	juli '94
		wijz. dat.	get. gez.
schaal 1 : 2000		accoord V.G.I. d.d.	archief nr.