

Inhoud

	Pag.
Toelichting op de Algemene Partiële Herziening van diverse bestemmingsplannen en kaartbijlage vestigingsgebieden seksinrichtingen	3
Maatschappelijke uitvoerbaarheid	6
Bronvermelding	9
Voorschriften van de Algemene Partiële Herziening van diverse bestemmingsplannen van de gemeente Almere Met het oog op vestiging en exploitatie van seksinrichtingen en de daaraan verwante detailhandel	11
Bijlagen I, II en III van de voorschriften	15

Toelichting

TOELICHTING OP DE ALGEMENE PARTIËLE HERZIENING VAN DE VOORSCHRIFTEN VAN DIVERSE BESTEMMINGSPLANNEN VAN DE GEMEENTE ALMERE MET HET OOG OP VESTIGING EN EXPLOITATIE VAN SEKSINRICHTINGEN EN DE DAARAAN VERWANTE DETAILHANDEL

Inleiding

Met ingang van 1 oktober 2000 is de exploitatie van bedrijfsmatige vormen van prostitutie niet langer strafbaar gesteld in het Wetboek van Strafrecht.

Artikel 250bis, waarin het zogenaamde bordeelverbod was opgenomen, is uit het wetboek van strafrecht verwijderd en vervangen door 250a. Het oude artikel luidde: "Hij die van het opzettelijk teweegbrengen of bevorderen van ontucht door anderen met derden een beroep of een gewoonte maakt, wordt gestraft met gevangenisstraf van ten hoogste een jaar of geldboete van ten hoogste tweeduizend gulden". Het nieuwe artikel 250a Wetboek van Strafrecht, dat hiervoor in de plaats is gekomen, combineert de verschillende artikelen die gaan over de exploitatie van prostitutie, souteneurschap en vrouwenhandel.

Met het nieuwe wetsartikel heeft het Ministerie van Justitie beoogd een duidelijke scheiding aan te brengen tussen vrijwillige en onvrijwillige prostitutie. De uitbating van prostitutie is legaal, de uitbuiting van prostitutie wordt strenger gestraft. Doordat het klachtvereiste voor het plegen van seksuele handelingen met een prostituee tussen de 12 en 16 jaar is opgeheven, kunnen politie en justitie sneller optreden bij het vermoeden van kinderprostitutie.

De legalisering van de exploitatie moet leiden tot een normalisering van het verschijnsel en een decriminalisering van de prostitutiebranche. Als gevolg van de opheffing van het bordeelverbod en de legalisering van de exploitatie van vrijwillige prostitutie kan de overheid het prostitutiewezen beter sturen en reguleren. Gemeenten kunnen een vergunningenbeleid voeren, waardoor de prostitutiebranche zich kan ontdoen van criminele randverschijnselen.

De excessen in de prostitutie kunnen door de opheffing van het bordeelverbod beter worden bestreden.

De wetwijziging heeft zes hoofddoelstellingen:

1. beheersing en regulering van exploitatie van prostitutie
2. verbetering van de bestrijding van exploitatie van onvrijwillige prostitutie
3. bescherming van minderjarigen tegen seksueel misbruik
4. verbetering van de positie van prostitue(e)s
5. bestrijding van aan prostitutie gekoppelde criminele randverschijnselen
6. tegengaan van illegaliteit in de prostitutie

Bij de behandeling van het bovengenoemde wetwijziging is toegezegd dat de effecten hiervan zouden worden gemonitord. Het eerste onderzoek hierover is eind 2002 uitgekomen. Uit het onderzoek blijkt dat het overgrote deel van de gemeenten (96%) inmiddels wel zicht heeft op de aard en omvang van de lokale seksindustrie. Eveneens hebben de meeste gemeenten een prostitutiebeleid vastgesteld en in de APV regels gesteld ten aanzien van prostitutie en prostitutiepanden.

In verband met de wetwijziging is in de *Nota Prostitutiebeleid Almere*, vastgesteld in de raadsvergadering van 14 december 2000, het beleid neergelegd dat wordt gevoerd voor seksinrichtingen, de daaraan verwante detailhandel en de escortbureaus in Almere. Bij het vormgeven van het prostitutiebeleid in Almere staat centraal *'het ontwikkelen van een integraal prostitutiebeleid dat past binnen de visie Stad van de toekomst'*.

De integrale benadering komt tot uiting in twee uitgangspunten:

- in het prostitutiebeleid worden alle prostitutievormen meegenomen al dan niet reeds aanwezig in Almere, en wordt nadrukkelijk rekening gehouden met de onderlinge verbanden
- het prostitutiebeleid wordt vanuit vier invalshoeken vormgegeven:
planologisch, handhavend, maatschappelijk en economisch.

Naast deze vier belangrijke invalshoeken wordt de regelgeving toegepast die in zijn algemeenheid voor bedrijven geldt zowel juridisch als bedrijfskundig.

Het als zodanig geformuleerde integrale prostitutiebeleid heeft onder meer door het opgestelde vergunningenbeleid nader vorm gekregen. Door dit actief regulerend beleid worden tevens ongewenste ontwikkelingen op dit gebied tegengehouden zoals vormen van overlast door prostitutie en strafbare feiten met betrekking tot prostitutie. Dit betekent voor de praktijk dat in geval van overtredingen tot sluiting kan worden overgegaan. De nota geeft de complete verantwoording en achtergronden van het prostitutiebeleid.

De beleidsregels

- **Er wordt afgezien van de afwezigheid van raamprostitutie in Almere.**
Het eventueel toelaten van raamprostitutie wordt afhankelijk gesteld van de ontwikkelingen in de prostitutiebranche. Alsdan dient een locatieonderzoek plaats te vinden.
- **Straatprostitutie is niet toegestaan in Almere.**
Wanneer de ontwikkelingen aangeven dat ook in Almere deze vorm van prostitutie noodzakelijk/wenselijk is, zal een nader bestuurlijk standpunt worden geformuleerd ten aanzien van de gewenste regulering daarvan.
- **Er is een actief vestigingsbeleid ten aanzien van seksclubs, privé-huizen, erotische massagesalons, seks theaters, seksbioscopen, seksautomatenhallen, parenclubs, en de daaraan verwante detailhandel.**
Dit vestigingsbeleid omvat nadrukkelijk ook de hier genoemde aan seksinrichtingen verwante detailhandel omdat deze branche en haar klanten vergelijkbare kenmerken hebben als seksinrichtingen.
- **Er is enige concentratie in de stadskernen van Almere-Stad, Almere-Haven en Almere-Buiten van de seksinrichtingen (seksclub, seks theater, seksbioscoop, seksautomatenhal) en de daaraan verwante detailhandel (sekswinkel, erotheek) die het meest zichtbaar zijn.**
Dit sluit goed aan bij andere voorzieningen passend binnen het uitgaanscentrum.
- Er kunnen zich **maximaal vijf seksclubs** verdeeld over de centrumgebieden van de stadskernen van Almere-Stad, Almere-Haven en Almere-Buiten vestigen in een pand met een horecabestemming (categorie III).
Een uitzondering geldt voor één seksclub die eventueel gevestigd kan worden op een bedrijventerrein (een vergunning in het kader van de Drank- en Horecawet is vereist). Voor deze club zijn dezelfde vestigingsvoorwaarden van toepassing als voor een privé-huis, erotische massagesalon en parenclub. De seksclub die nu in het centrumgebied van de stadskern van Almere-Haven zit en al jarenlang wordt gedoogd, krijgt een vergunning mits is voldaan aan de vereiste voorwaarden binnen het vergunningenbeleid.
- Er kunnen zich **maximaal vijf erotische massagesalons, vijf privé-huizen en drie parenclubs** vestigen in de gemeente.
Deze bedrijven (vallende onder bedrijfs categorie 3) kunnen zich alleen vestigen op de in de bijlage III genoemde bedrijventerreinen. Op dit moment is er één erotische massagesalon annex privé-huis op het bedrijventerrein Hollandsekant gevestigd.
Aan het bestaande bedrijf zal een vergunning worden verleend mits is voldaan aan de vereiste voorwaarden binnen het vergunningenbeleid.
- Er kunnen zich **maximaal vijf bedrijven** vestigen **in de seksbranche (seksinrichtingen en de daaraan verwante detailhandel) waar geen seksuele handelingen plaatsvinden (seks theater, seksbioscoop, seksautomatenhal, sekswinkel, erotheek).**
De locatie van deze bedrijven is gelegen in de centrumgebieden van de stadskernen van Almere-Stad, Almere-Haven en Almere-Buiten. Er is al een sekswinkel (in het centrumgebied van Almere-Haven), er kunnen zich dus nog vier nieuwe bedrijven uit deze categorie vestigen (zie voor wat betreft het vestigingsbeleid van de aan seksinrichtingen verwante detailhandel derde punt van de beleidsregels).
De bestaande sekswinkel wordt een vergunning verleend mits is voldaan aan de vereiste voorwaarden binnen het vergunningenbeleid. Op termijn is verdere groei van bedrijven niet uitgesloten. Diverse factoren zoals groei van de bevolking en regionale ontwikkelingen kunnen zowel afzonderlijk als in onderlinge samenhang bezien, daarvoor een indicatie geven. Alsdan zal nadere besluitvorming op dit punt dienen plaats te vinden.
- **Aan het aantal escortbureaus wordt geen maximum gesteld.**
Ook de locatie waar deze bedrijven zich vestigen is vrij. Aan de bestaande (te traceren) drie escortbureaus wordt een vergunning verleend mits is voldaan aan de vereiste voorwaarden binnen het vergunningenbeleid.
- **Thuisprostitutie is toegestaan met het in acht nemen van de in de bestemmingsplannen opgenomen omschrijving 'beroepsuitoefening aan huis'.**

Planologische vertaling van het beleid

De geldende bestemmingsplannen in de gemeente bieden in een aantal situaties ruimte voor de vestiging van seksinrichtingen. Het is om die reden noodzakelijk dat deze bestemmingsplannen zodanig worden aangepast dat in overeenstemming met het bestaande prostitutiebeleid de vestiging van deze bedrijven in Almere kan worden gereguleerd.

Een dergelijke aanpassing vindt voor een groot deel al plaats in het kader van een omvangrijke inhaalslag in de actualisering van de bestemmingsplannen. Het model bestemmingsplan dat als basis wordt gebruikt voor de inhaalslag bevat een verbod voor het gebruik van gronden en opstellen ten behoeve van seksinrichtingen. In die plangebieden die hiervoor planlogisch geschikt worden geacht kan met een wijzigingbevoegdheid vestiging van een seksinrichting mogelijk worden gemaakt.

Voor de overige onherroepelijke bestemmingplannen die (nog) niet worden meegenomen in de actualiseringslag dient ten behoeve van de realisering van het prostitutiebeleid een vangnetregeling te worden getroffen

Het gemeentelijke beleidsinstrument hiervoor is de gedeeltelijke herziening van de voorschriften van deze bestemmingsplannen. Een andere naam voor een dergelijke herziening ten hoeve van een bepaald onderwerp is paraplubestemmingsplan.

In dit paraplubestemmingsplan wordt niet voor één gebied een complex van regelingen gegeven, zoals in 'normale' bestemmingsplannen, maar wordt één enkel aspect, namelijk het gebruik van de gronden voor seksinrichtingen en daaraan verwante detailhandel voor het centrumgebied van de drie stadskernen en daarnaast voor een aantal bedrijventerreinen geregeld.

De gedeeltelijke herziening van de betreffende bestemmingsplannen is de ruimtelijke vertaling van het beleid zoals dat is vastgelegd in de reeds hierboven genoemde Nota Prostitutiebeleid Almere:

- *het aantal toegestane seksinrichtingen en de daaraan verwante detailhandel wordt aan een maximum verbonden en*
- *de toegestane locaties van seksinrichtingen en de daaraan verwante detailhandel zijn beperkt.*

Het paraplubestemmingsplan (paraplubepaling) is bedoeld als een algemene tussentijdse herziening. Bij komende bestemmingsplanherzieningen of nieuwe bestemmingplannen zal steeds opnieuw worden gezien of in de plangebieden vestiging van seksinrichtingen moet worden uitgesloten of mogelijk gemaakt.

Ruimtelijke ordeningsaspecten

Verschillende typen seksinrichtingen hebben elk een eigen ruimtelijke invloed. Als zodanig dient dit gegeven te passen binnen de doelstelling van het waarborgen en verbeteren van het woon- en leefklimaat. De diverse seksinrichtingen verschillen sterk in ruimtelijke uitstraling en invloed op de kwaliteit van het leefklimaat. Door in het bestemmingsplan een differentiatie in seksinrichtingen op te nemen kan de vestiging van deze bedrijven worden uitgesloten in niet gewenste gebieden en kunnen (de meest) geschikte locaties worden aangewezen. Zo is het niet de bedoeling dat een seksinrichting zich vestigt in een woonomgeving.

Bepaalde seksinrichtingen (seksclub, seks theater, seksbioscoop, seksautomatenhal) en de daaraan verwante detailhandel (sekswinkel en erotiek) hebben een belangrijke schakelfunctie ten behoeve van andere activiteiten zoals horeca, cultuur, ontmoeting, recreatie en winkelen. Deze bedrijven kunnen dan ook *alleen* worden gevestigd in het centrumgebied van de drie stadskernen van Almere (Almere-Stad, Almere-Haven en Almere-Buiten). Dergelijke *zichtbare* bedrijven passen ook beter binnen een centrumgebied van een stad dan een gebied met een uitgesproken functie zoals een bedrijventerrein.

Voor ander typen seksinrichtingen (privé-huis, erotische massagesalon en parenclub) wordt via ruimtelijke regulering afgestemd op een omgeving die aansluit bij dergelijke bedrijven, zoals een aantal bedrijventerreinen gevestigd aan de Hogering, de Buitenring of de A6. Naast de ligging van het bedrijventerrein (goede bereikbaarheid van buitenaf, geen onnodige belasting van de omgeving door bestemmingsverkeer) speelt nog een belangrijke rol de aard van het bedrijventerrein. Gelet op de planologische uitstraling van een seksinrichting is de vestiging van een dergelijk bedrijf alleen mogelijk op een bedrijventerrein met een multifunctionele uitstraling. Vestiging van bepaalde seksinrichtingen op binnenstedelijke bedrijventerreinen wordt uitgesloten. Vestiging op nieuw te ontwikkelen bedrijventerreinen kan eventueel nog tot de mogelijkheden behoren.

De bedrijventerreinen waar nu door middel van het paraplubestemmingsplan een seksinrichting kan worden gevestigd zijn Gooisekant, Hollandsekant en de Veluwe Kant. Voorts wordt in het kader van actualisatie van bestemmingsplannen een regeling getroffen voor deze bedrijven op de bedrijventerreinen, JacqueBrelweg (betreft regeling bestaande de seksinrichting in de Josephine Bakerstraat), De Steiger, Markerkant, Poldervlak en De Vaart.

Belangrijke aspecten die een rol hebben gespeeld bij het bepalen van bovengenoemde ruimtelijke indeling, zijn:

- waar is het bedrijf in hoofdzaak op gericht: waar ligt het accent
- publieksaantrekking
- de gebruikelijke openingstijden
- parkeermogelijkheden

- de benodigde vergunningen (Drank- en Horecavergunning voor seksclubs)
- de mate van geluidsoverlast (vanuit de seksinrichting maar ook van de vertrekkende bezoekers)

Veiligheidsaspecten

Bij brief van 18 april 2002 is gemeente Almere geattendeerd op het komende Besluit kwaliteitseisen externe veiligheid inrichtingen milieubeheer. Aangezien het bij een seksinrichting gaat om een gebouw met een verblijfsfunctie dient bij mogelijke vestiging van een seksinrichting op een bedrijventerrein aan het bepaalde in dit besluit te worden getoetst. Indien niet aan de op basis van het voornoemde besluit genoemde afstanden kan worden voldaan, zal geen gevolg worden gegeven aan de in de paraplubestemmingsplan opgenomen wijzigingsbevoegdheid die vestiging van een seksinrichting op de in bijlage 2 en 3 genoemde bestemmingsplannen mogelijk maakt.

Artikelsgewijze toelichting

Het nalopen van circa 250 bestemmingsplannen op doeleindenomschrijvingen en begripsbepalingen heeft duidelijk gemaakt dat een seksinrichting onder allerlei categorieën kan vallen, zoals centrumdoeleinden (bijvoorbeeld horeca, dienstverlening, bedrijfsvoering), bedrijfsdoeleinden, bedrijventerrein.

Vestiging van seksinrichtingen en de daaraan verwante detailhandel is uit planologisch oogpunt in een aantal gebieden en op bepaalde locaties ongewenst.

In lid 2 van artikel 0 wordt daarom een algemeen verbod gesteld (verboden gebruik).

In lid 3 sub 1 van artikel 0 wordt een wijzigingsmogelijkheid geboden van het bepaalde in lid 2 op grond van nader genoemde algemene criteria naast een aantal in sub 2 en 3 genoemde objectieve criteria.

Bij de toetsing aan het criterium zoals genoemd in lid 3 onder sub 1a wordt onder andere rekening gehouden met de volgende aspecten:

- de aanwezigheid van gevoelige functies in de omgeving, zoals religieuze functies (kerken, moskees e.d.), scholen (en andere gebouwen die over het algemeen door kinderen worden gebruikt, zoals b.v. kinderopvang) e.d.;
- rekening wordt gehouden met de aanlooproutes van de gevoelige functies;
- het voorkomen of beperken van overlast voor de omgeving;
- de beoogde openingstijden van de seksinrichting;
- de sociale veiligheid;
- het voorkomen of beperken van een verkeersaantrekkende werking;
- het voorkomen of beperken van een onevenredige parkeerdruk op de openbare ruimte, waarbij voor bedrijventerreinen in beginsel wordt uitgegaan van parkeren op eigen terrein;

Hiermee wordt beoogd ongewenste planologische situaties tegen te gaan. Vestiging van een seksinrichting en de daaraan verwante detailhandel in de genoemde gebieden vindt uitsluitend plaats indien aan de gestelde voorwaarden kan worden voldaan.

In dit artikel is geen overgangsbepaling opgenomen omdat de partiële herziening voorziet in een regeling voor de zittende bedrijven in de huidige situatie. Op basis van een inventarisatie is een lijst van de bestaande seksinrichtingen, de daaraan verwante detailhandel en de escortbureaus vastgesteld. Verder zijn er geen bedrijven op een locatie of in een pand zijn gevestigd die in strijd zijn met het beleid.

De bij deze toelichting behorende "kaartbijlage vestigingsgebieden seksinrichtingen" geeft een overzicht van bestaande seksinrichtingen en daaraan verwante detailhandel en van gebieden waar op basis van het paraplubestemmingsplan of in procedure zijnde bestemmingsplannen nieuwe bedrijfsvestigingen mogelijk kunnen worden gemaakt.

Bijlage I behorend bij de voorschriften bestaat uit de lijst van bestemmingsplannen waar een algemeen verbod voor seksinrichtingen en de daaraan verwante detailhandel bestaat. In bijlage II en III van de voorschriften worden de bestemmingsplannen opgesomd waar vestiging van bepaalde seksinrichtingen en de daaraan verwante detailhandel mogelijk is.

Vooroverleg

Ingevolge artikel 10 van het besluit op de Ruimtelijk Ordening is het ontwerpbestemmingsplan voor het ambtelijk vooroverleg naar de volgende instanties gestuurd:

1. Inspectie VROM Regio Noordwest
2. Waterschap Zuiderzeeland
3. Hoofd van de afdeling ROV van de provincie Flevoland
4. Kamer van koophandel en fabrieken voor Flevoland
5. Ministerie voor Economische Zaken, Regio Noordwest
6. Het college van burgemeester en wethouders van de gemeente Lelystad
7. Het college van de gemeente Zeewolde
8. Brandweer Almere
9. Politiedistrict Almere
10. Vereniging bedrijfskring Almere
11. Gemeenschappelijke gezondheidsdienst dienst (GGD) Almere

Van de bovengenoemde instanties hebben provincie Flevoland en de Vrom-inspectie opmerkingen over het voorontwerp naar voren gebracht. Het waterschap Zuiderzeeland heeft aangegeven geen inhoudelijke opmerkingen op het plan te hebben. Van de overige aangeschreven instanties is geen bericht ontvangen. De brandweer Almere heeft buiten de termijn gereageerd. Na overleg hierover zijn deze opmerkingen ambthalf in behandeling genomen.

De opmerkingen van provincie Flevoland, de Vrom-inspectie en de brandweer Almere zijn hieronder samengevat en voorzien van reactie.

Opmerkingen van het hoofd Ruimtelijke Ordening van de provincie Flevoland

- 1 *Gesteld wordt dat in de toelichting van het bestemmingplan wat uitgebreider kan worden ingegaan op de consequenties van de wijziging in het Wetboek van Strafrecht ten aanzien van seksinrichtingen.*

Reactie gemeente

Met deze opmerking wordt bij het ontwerp paraplubestemmingsplan rekeninggehouden. De toelichting is op dit punt aangevuld.

- 2 *Opgemerkt wordt waarom bepaalde bedrijven zoals de Markerkant welke op de kaartbijlage zijn aangemerkt als mogelijk vestigingsgebied voor seksinrichtingen geen onderdeel uitmaken van dit paraplubestemmingsplan Verder is niet duidelijk waarom bedrijven terrein Jacques Brelweg niet op de kaartbijlage is aangeduid*

Reactie gemeente.

Zoals ook in de toelichting is aangegeven is het paraplubestemmingsplan in hoofdzaak bedoeld als vangnetregeling voor die gebieden van de gemeente waar niet op korte termijn een bestemmingsplanherziening voor in de procedure wordt gebracht. Bij elk nieuw bestemmingplan zal ten aanzien van dit aspect in het licht van het prostitutiebeleid worden beoordeeld of mogelijkheden tot vestiging van seksinrichtingen moeten worden geboden.

Met de kaartbijlage in de toelichting is alleen beoogd inzichtelijk te maken hoe het beleid ruimtelijk is vertaald in de gemeente. In dit verband geeft de opmerking over bedrijventerrein Jacques Brelweg aanleiding tot wijziging van de kaartbijlage.

- 3 *Voorts wordt een aantal opmerkingen van redactionele aard gemaakt over de voorschriften van het paraplubestemmingsplan*

Reactie gemeente

Deze opmerkingen worden ter harte genomen en de voorschriften zullen indien nodig worden aangepast.

Opmerkingen van de plaatsvervangend inspecteur ruimtelijke ordening van de VROM-inspectie

- 1. In het bestemmingplan wordt niet ingegaan op de het aspect veiligheid. In verband wordt geattendeerd op de brief van 18 april 2002 waarin de gemeente geïnformeerd is over het ontwerpbesluit Kwaliteitseisen inrichtingen milieubeheer. In deze brief is geadviseerd om op dit moment al zoveel mogelijk toepassing te geven aan het ontwerpbesluit teneinde nieuwe risicovolle situaties te voorkomen. Gevraagd wordt om hiermee bij het paraplubestemmingsplan rekening te houden omdat de situatie kan ontstaan dat (geplande) seksinrichtingen gelegen zijn in de nabijheid van een (geplande) inrichting die valt onder het besluit.*

Reactie gemeente

Met de gemaakte opmerking zal rekening worden gehouden en de toelichting zal op dit aspect veiligheid worden aangevuld.

Opmerkingen van de commandant van de brandweer van Almere

- 1. Over de brandveiligheid van seksinrichtingen wordt opgemerkt dat de brandveiligheid extra aandacht behoeft nu de bezoeker van deze inrichting relatie onbekend zijn met het plan. Dit bemoeilijkt het ontvluchten. De situering van deze inrichtingen baart zorgen aan gezien voor seksinrichtingen de zwaardere normtijd van binnen 8 minuten na melding bij elk bedrijf. Op dit moment wordt deze normtijd voor enkele bedrijfsterreinen waaronder De Vaart niet gehaald.*

Reactie gemeente

De opmerkingen worden ter harte genomen. Hierbij wordt opgemerkt dat het paraplubestemmingsplan planologisch juridisch geen directe mogelijkheid biedt voor de vestiging van een seksinrichting. Als zich een initiatief voordoet in de gebieden die daarvoor zijn aangemerkt dient eerst een wijzigingsprocedure te worden gevolgd om het gebruik voor een seksinrichting mogelijk te maken. In het kader van de beoordeling of de wijzigingsprocedure wordt gevolgd zal het aspect van het nog niet kunnen voldoen aan de gestelde normtijd worden meegewogen. Overigens biedt de realisatie van de tweede brandweerkazerne in Almere Buiten het vooruitzicht dat aan de gestelde normtijd voor het gebied De Vaart kan worden voldaan.


Inspraak

In het Groene Weekblad is kennis gegeven van de terinzagelegging van het voorontwerp paraplubestemmingsplan en de mogelijkheid tot het geven van een mondelinge of schriftelijke inspraak reactie in de periode van terinzagelegging. Het paraplubestemmingsplan heeft inde periode van 25 november 2002 tot en met 23 december 2002 ter inzage gelegen. Gedurende deze periode zijn geen mondelinge dan wel schriftelijke inspraakreacties ingekomen bij het gemeentebestuur.

In de periode van 7 juli tot en met 4 augustus 2003 heeft het ontwerp paraplubestemmingsplan ter inzage gelegen. Tegen het ontwerp zijn geen zienswijzen ingediend.

Bronvermelding

Bij deze toelichting is gebruikt gemaakt van informatie van de website van de Mr A. de Graaf Stichting. Deze stichting is hét Instituut voor prostitutievraagstukken in Nederland. Al ruim twintig jaar worden hier alle aspecten van de prostitutie gevolgd. De Stichting geeft advies over prostitutiebeleid, stimuleert de discussie over prostitutie, doet wetenschappelijk onderzoek, voert projecten uit in opdracht van derden, en heeft een breed informatie- en documentatiecentrum opgebouwd.
[Http://www.mrgraaf.nl](http://www.mrgraaf.nl)

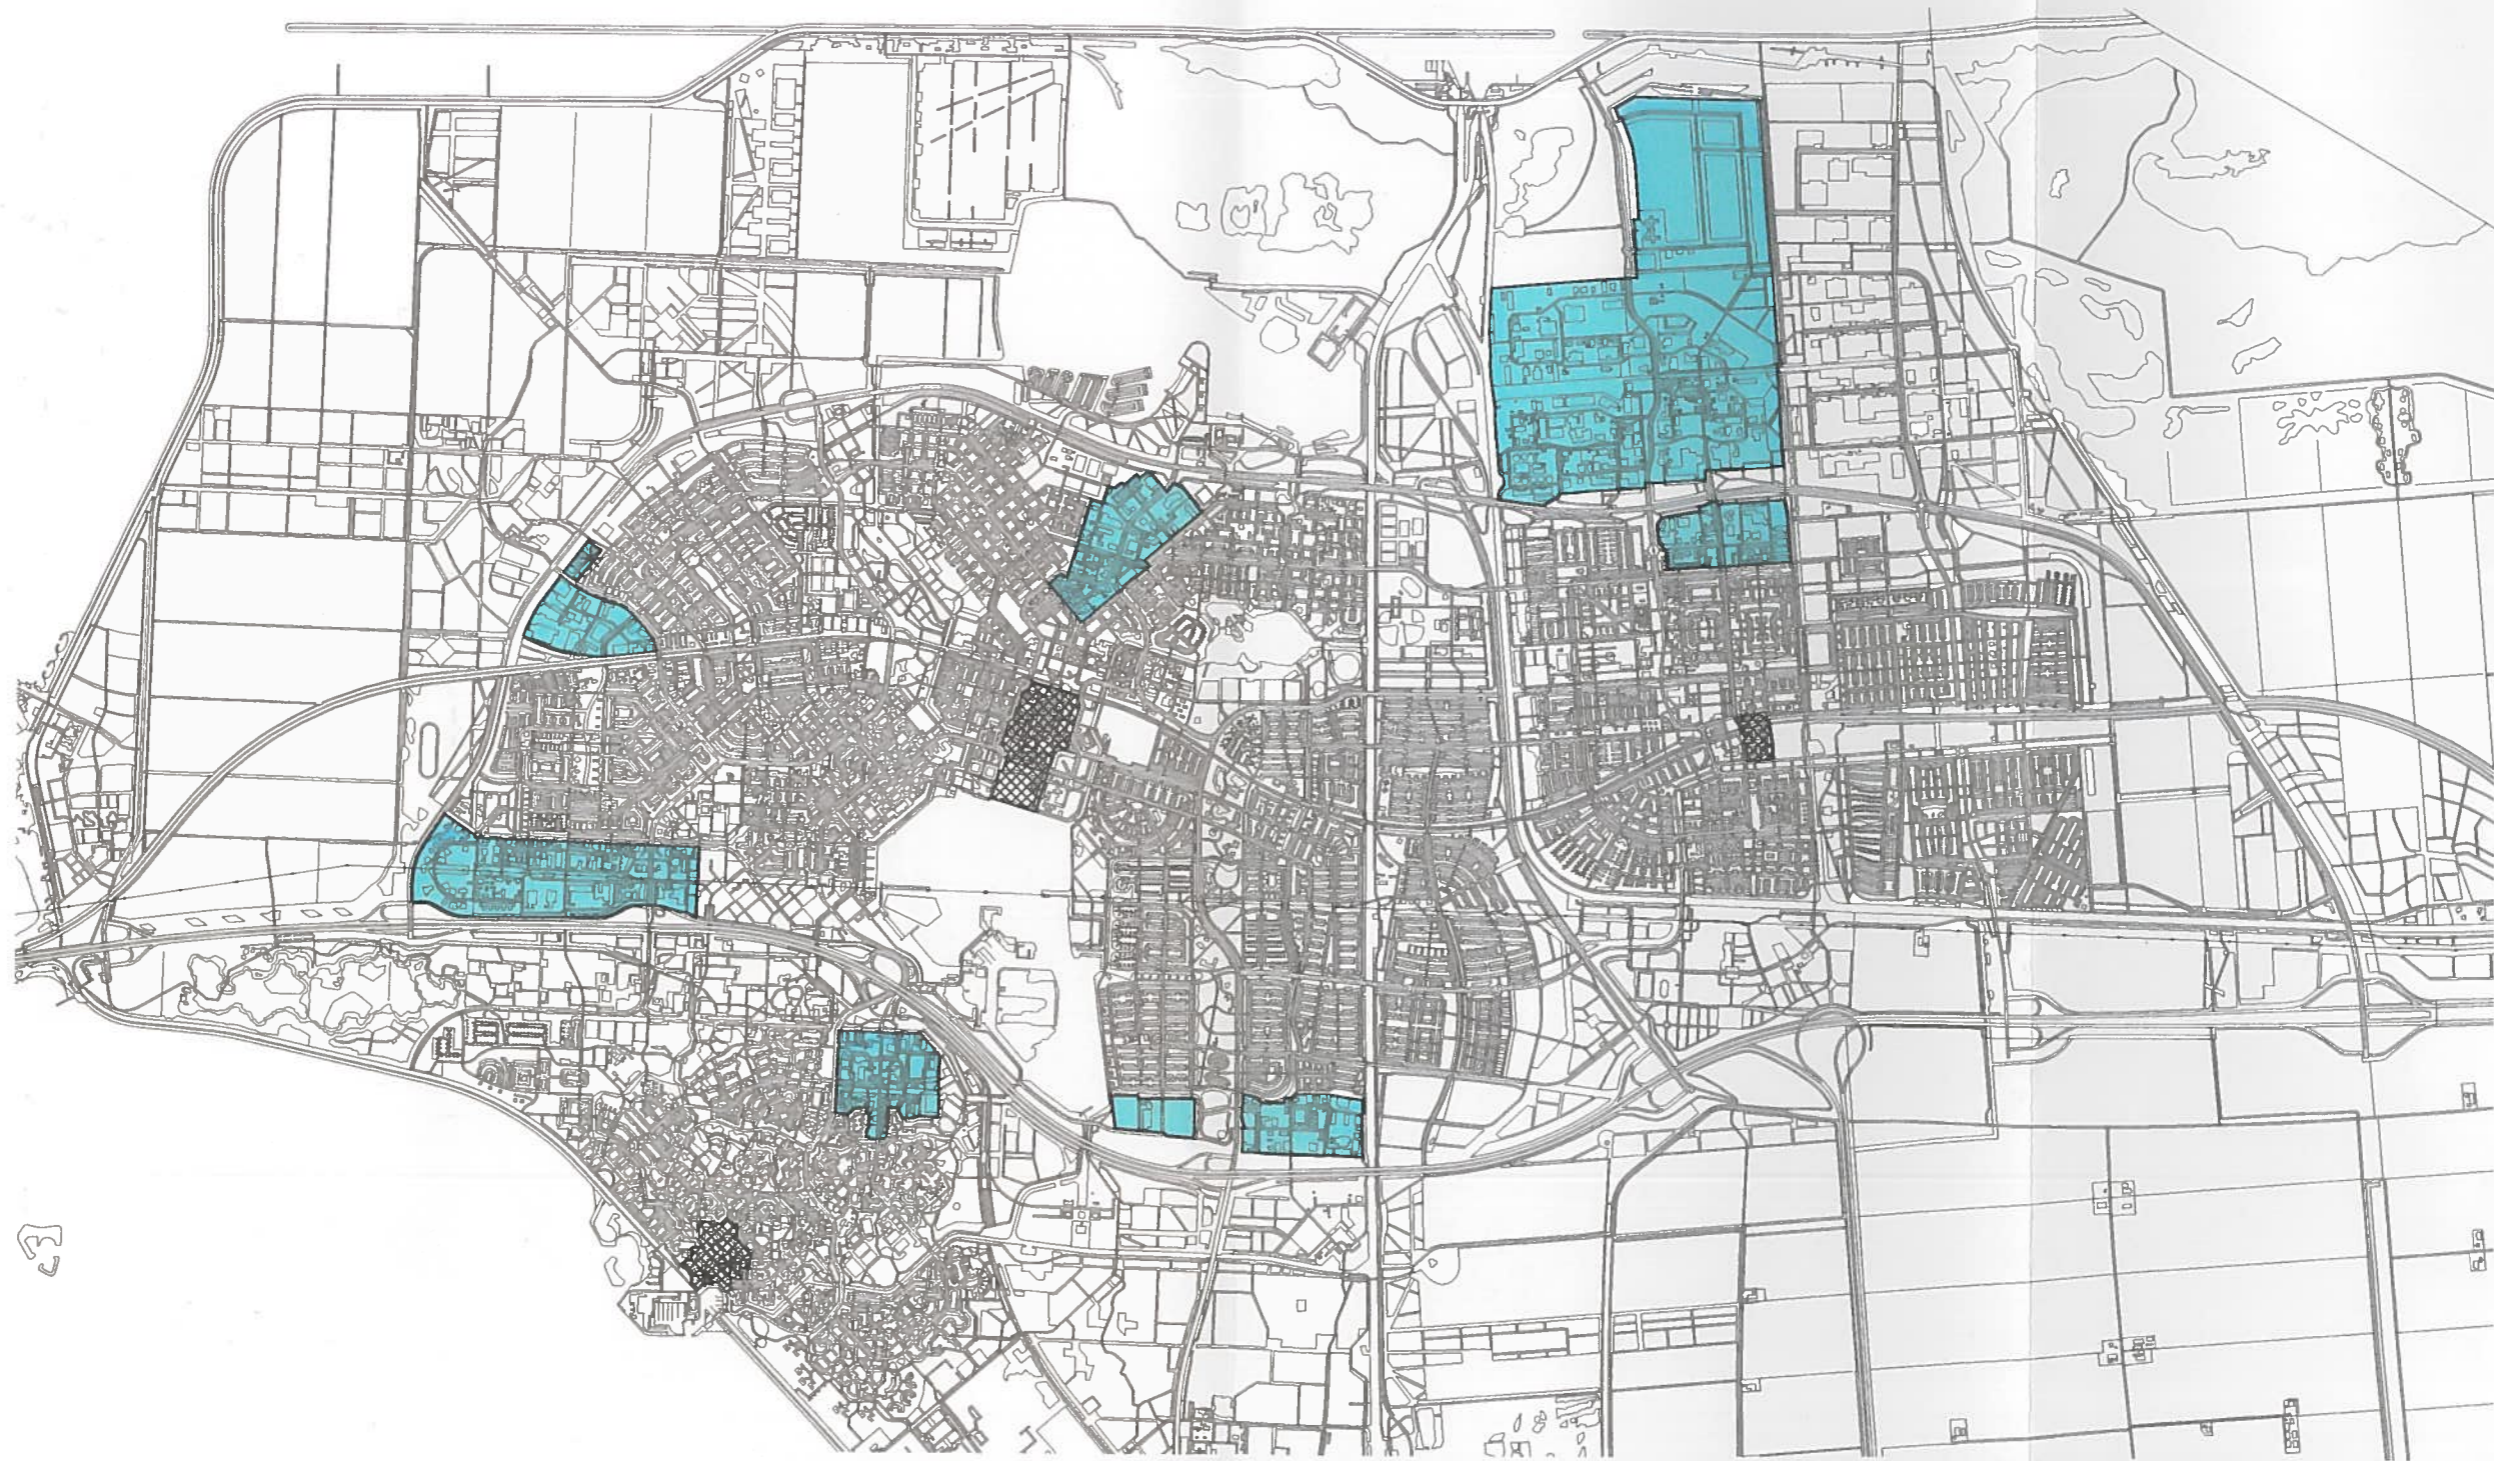

MOGELIJK VESTIGINGSGBIED BEDRIJVENTERREINEN



MOGELIJK VESTIGINGSGBIED CENTRUMGBIEDEN



BESTAANDE SEKSINRICHTINGEN



SCHAAL 1 : 50.000

KAARTBIJLAGE VESTIGINGSGBIEDEN SEKSINRICHTINGEN