


TE DEMPEN WATERGANG

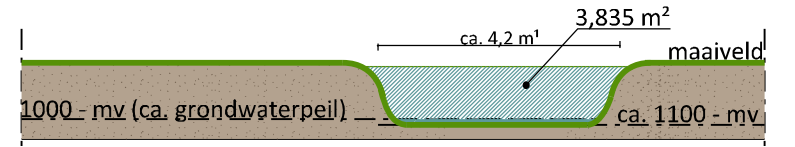

NIEUW TE GRAVEN WATERGANG

- toename verhard oppervlak: TOTAAL: 7128 m²
- verlenging stallen: 5818 m²
- nieuwbouw loods: 600 m²
- woning: ca. 125 m²
- extra bestrating: 585 m²


conform advies waterschap bij 7200m² - 535 m³ compenseren.

te dempen watergang = totaal 290 m³
 290 m³ x 0,8 m² = 232 m³

te compenseren watergang 232 m³ + 535 m³ = 767m³
 nieuw te graven sloot over lengte van 200 m¹.
 200 m¹ x 3,835 m² = 767 m³

LEGENDA

- watergang
- te dempen sloot
- nieuw te graven sloot

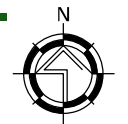

Van Westreenen Adviseurs
 Anthonie Fokkerstraat 1a
 3772 MP Barneveld
 T: (0342) 47 42 55
 F: (0342) 47 42 81
 E: info@vanwestreenen.nl

Varsseveldseweg 65d
 7131 JA Lichtenvoorde
 T: (0544) 37 97 37
 F: (0544) 37 83 64
 E: info@vanwestreenen.nl



PROJECT:
 veranderen agrarisch bedrijf aan de Ondersteveenweg 15-17 te Mussel

OPDRACHTGEVER:
 De heer J. Verweij
 Cattenbroekerdijk 34
 3461 BD Linschoten

LOCATIE: Ondersteveenweg 15-17 te Mussel

ONDERDEEL:
 Situatietekening t.b.v. waterwetvergunning

SCHAAL: 1:2000

GETEKEND: AD

FORMAAT: A3

DATUM: 23/04/2019

WIJZIGING: 02/11/2020

PROJECTNUMMER:
 201904RO-VERWEIJ
 Blad 1 van 1