


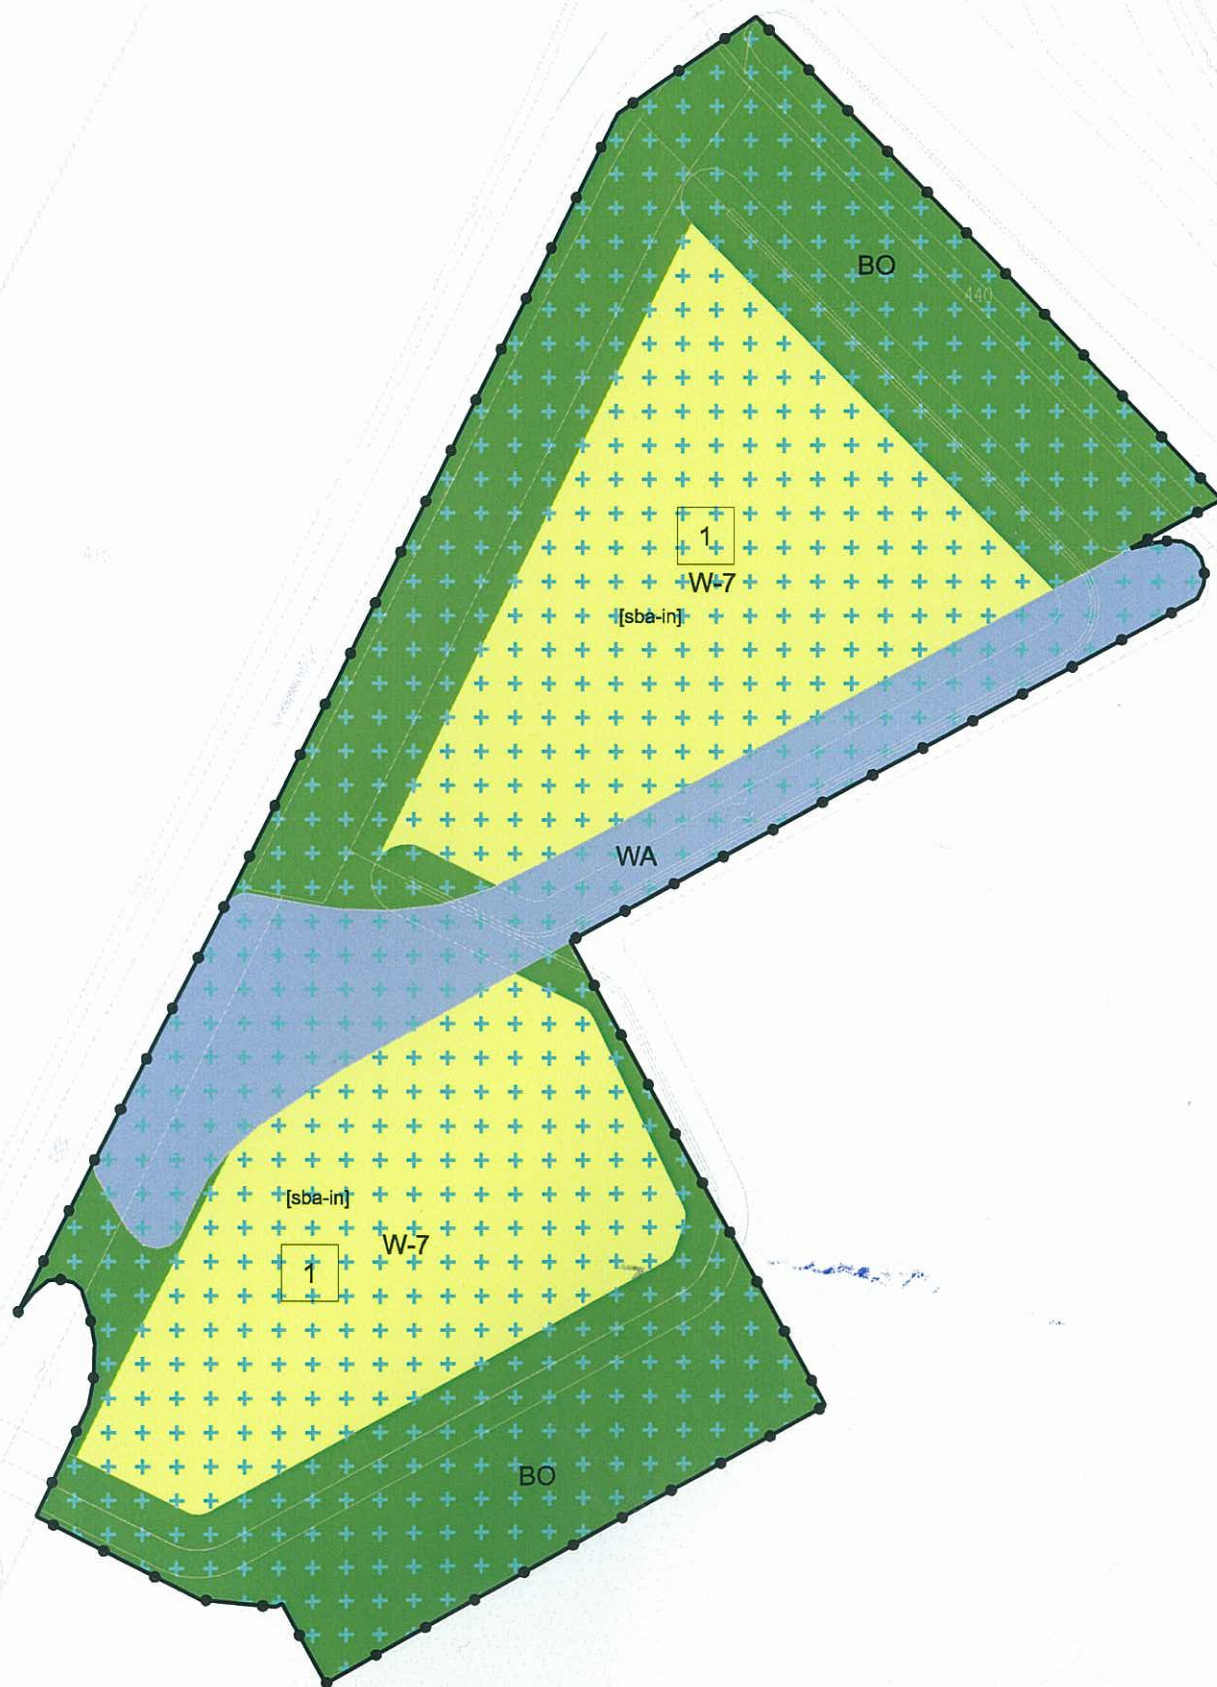

PLANGEBIED




Bestemmingsplan Stadskanaal-Noord, wijzigingsplan Krommewijk


BESTEMMINGEN



Bos

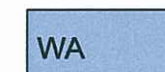

Water

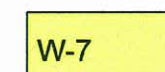

Wonen 7


AANDUIDINGEN

gebiedsaanduiding




vrijwaringszone - straalpad

bouwaanduiding

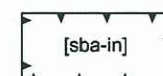

specifieke bouwaanduiding - invullocatie

maatvoeringsaanduiding

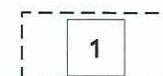

maximaal aantal wooneenheden

VERKLARINGEN



ondergrond ontleend aan de GBKN

vastgesteld door Raad

van de gemeente Stadskanaal

bij besluit van: nr.

griffier: voorzitter:

Gemeente Stadskanaal - Raadhuisplein 1 - 9501 SZ Stadskanaal - Postbus 140 - 9500 AC Stadskanaal - T (0599) 631 631 - F (0599) 631 744 - I www.stadskanaal.nl - E gemeente@stadskanaal.nl

 GEMEENTE Stadskanaal				
Plan: Bestemmingsplan Stadskanaal-Noord, Wijzigingsplan Krommewijk			Schaal 1 : 1000	
Locatie: Een gedeelte van het perceel aan de Krommewijk te Stadskanaal kadastraal bekend Gemeente Onstwedde sectie U perceelnummer 436			Getekend: mw. ing. J.P. Dam	
			concept:	14-05-2009
			voortwerp:	
			ontwerp:	02-09-2009
			vaststelling:	03-11-2009
reg. nr.: NL.IMRO.0037.WZ0908-	Moederplan: Stadskanaal Noord	Bestandsnaam: p_NL.IMRO.0037.WZ0908-vs01.pdf		