


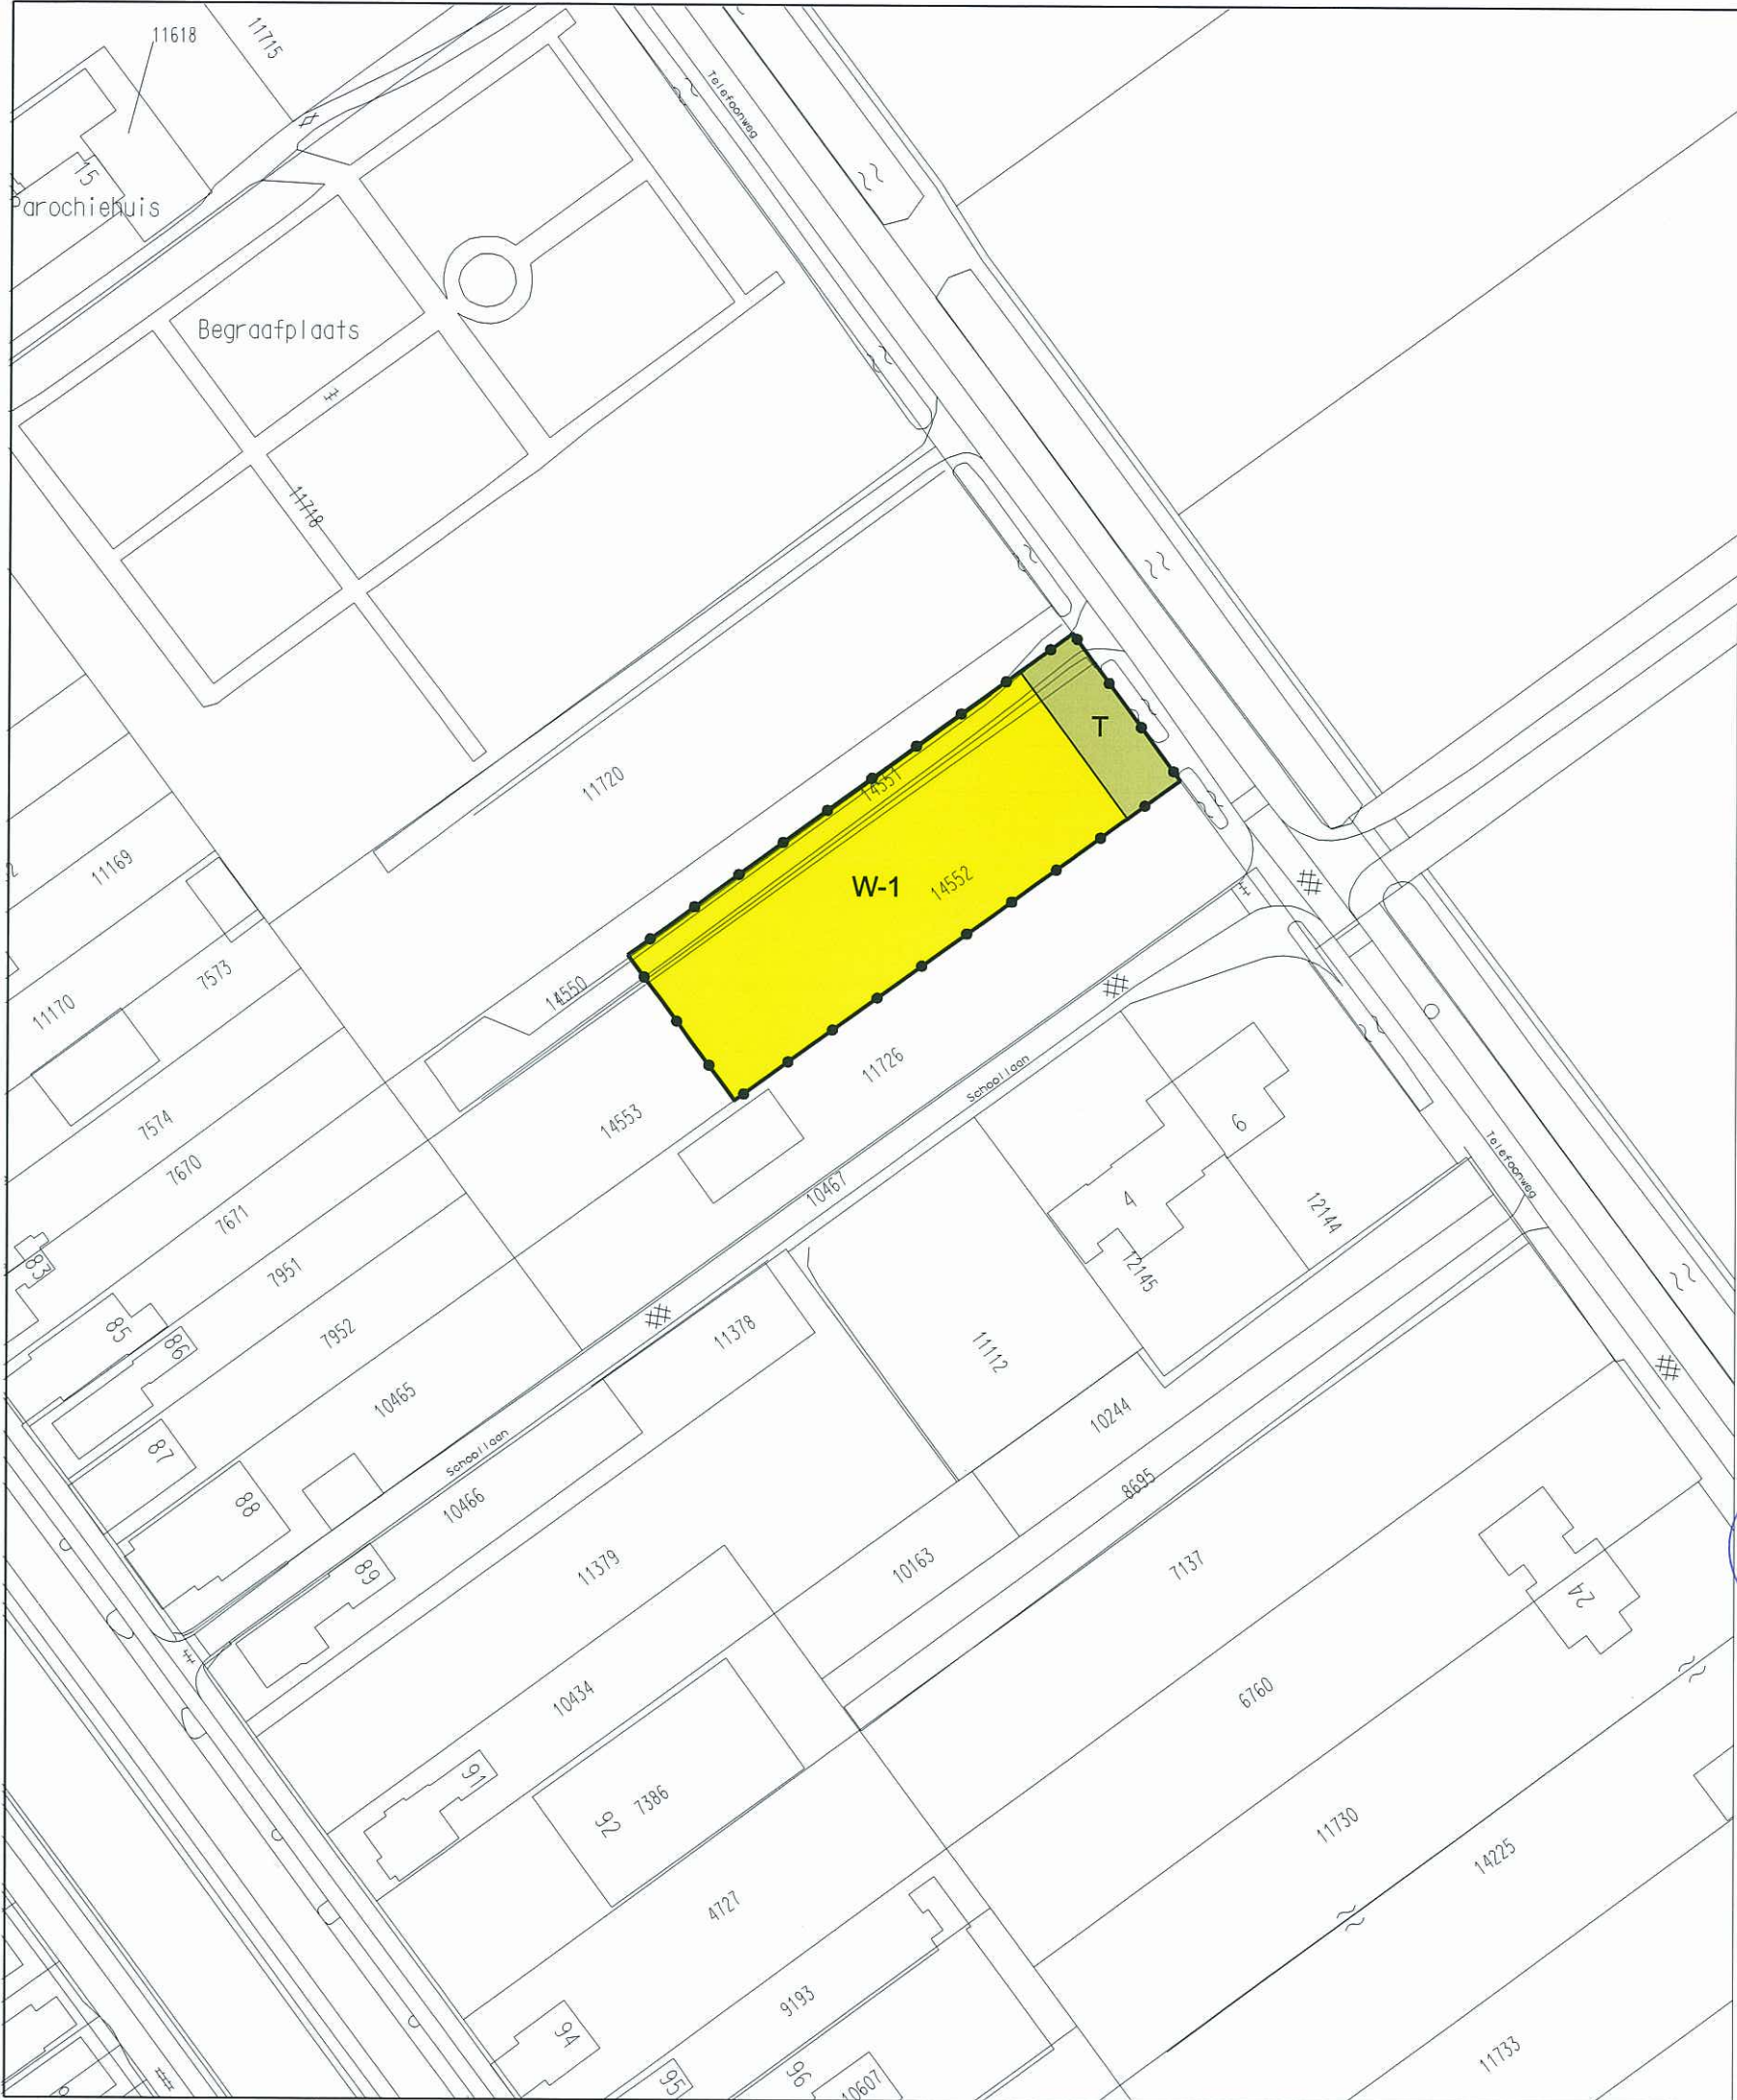


PLANGEBIED



Bestemmingsplan Musselkanaal, wijzigingsplan Telefoonweg 22

BESTEMMINGEN

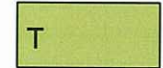

Tuin



Wonen 1

VERKLARINGEN



ondergrond ontleend aan de GBKN

vastgesteld door het college van Burgemeester en Wethouders
van de gemeente Stadskanaal
bij besluit van: 17 mei 2010 nr. 3
secretaris: burgemeester:

Gemeente Stadskanaal - Raadhuisplein 1 - 9501 SZ Stadskanaal - Postbus 140 - 9500 AC Stadskanaal - T (0599) 631 631 - F (0599) 631 744 - I www.stadskanaal.nl - E gemeente@stadskanaal.nl



GEMEENTE
Stadskanaal



Plan: Wijziging bestemming Telefoonweg 22		Schaal 1 : 1000	
Locatie: De percelen aan de Telefoonweg te Musselkanaal kadastraal bekend Gemeente Onstwedde sectie C perceelnummers 14551 en 14552		Getekend: mw. ing. J.P. Dam	
reg. nr.:	Moederplan:	Bestandsnaam:	concept:
NL.IMRO.0037.WZ0909-	Stadskanaal-Kern	I_NL.IMRO.0037.WZ0909-on01.pdf	16-10-2009
			voortontwerp:
			ontwerp:
			16-03-2010
			vaststelling:
			17-05-2010