




Rechter zijgevel

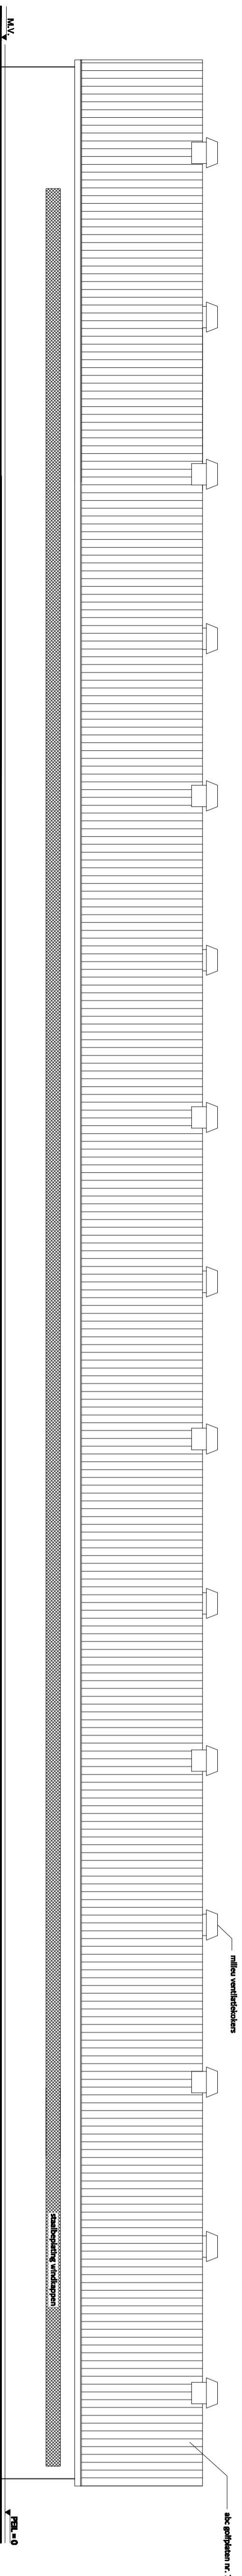


Linker zijgevel

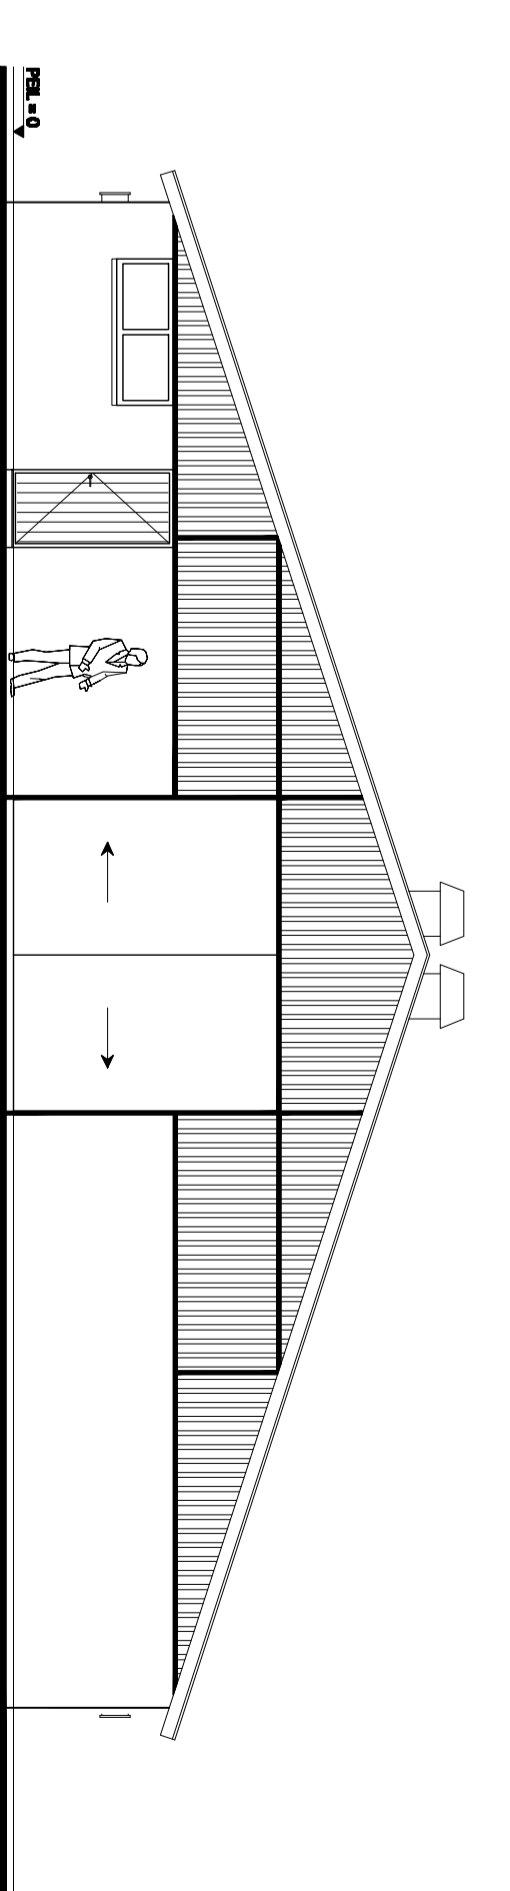


Voorgevel

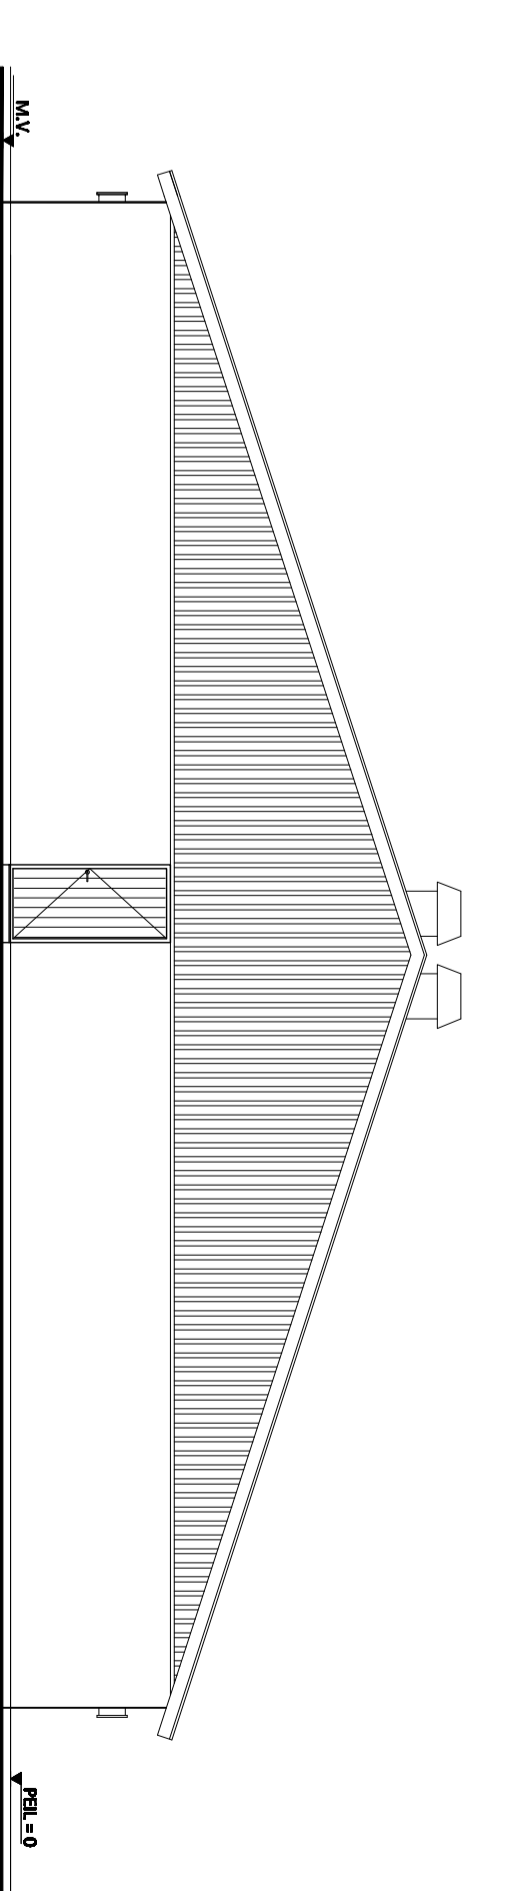


Achtergevel

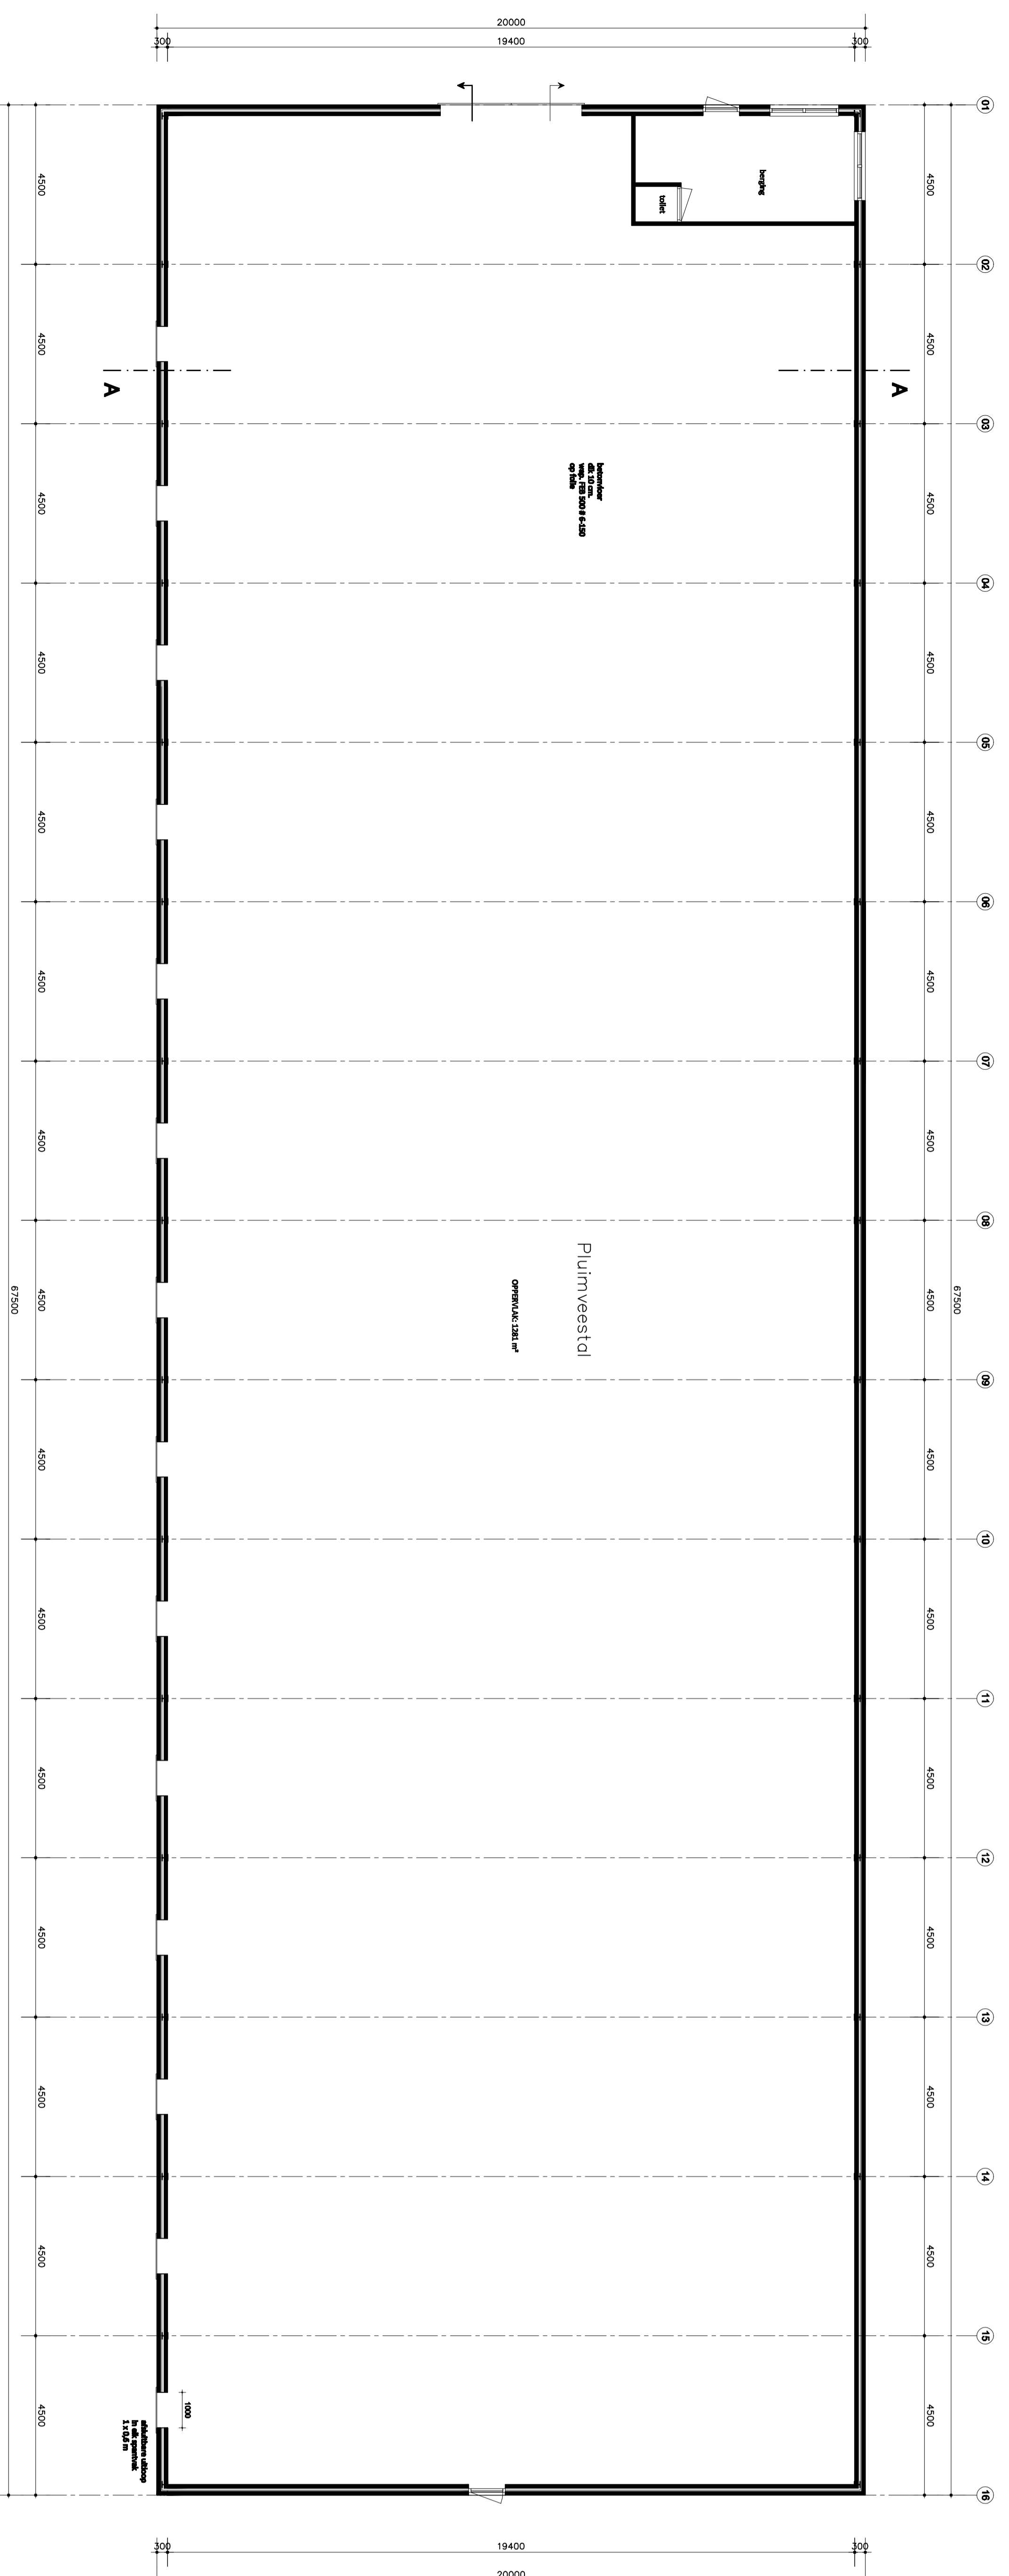

Beganegrond

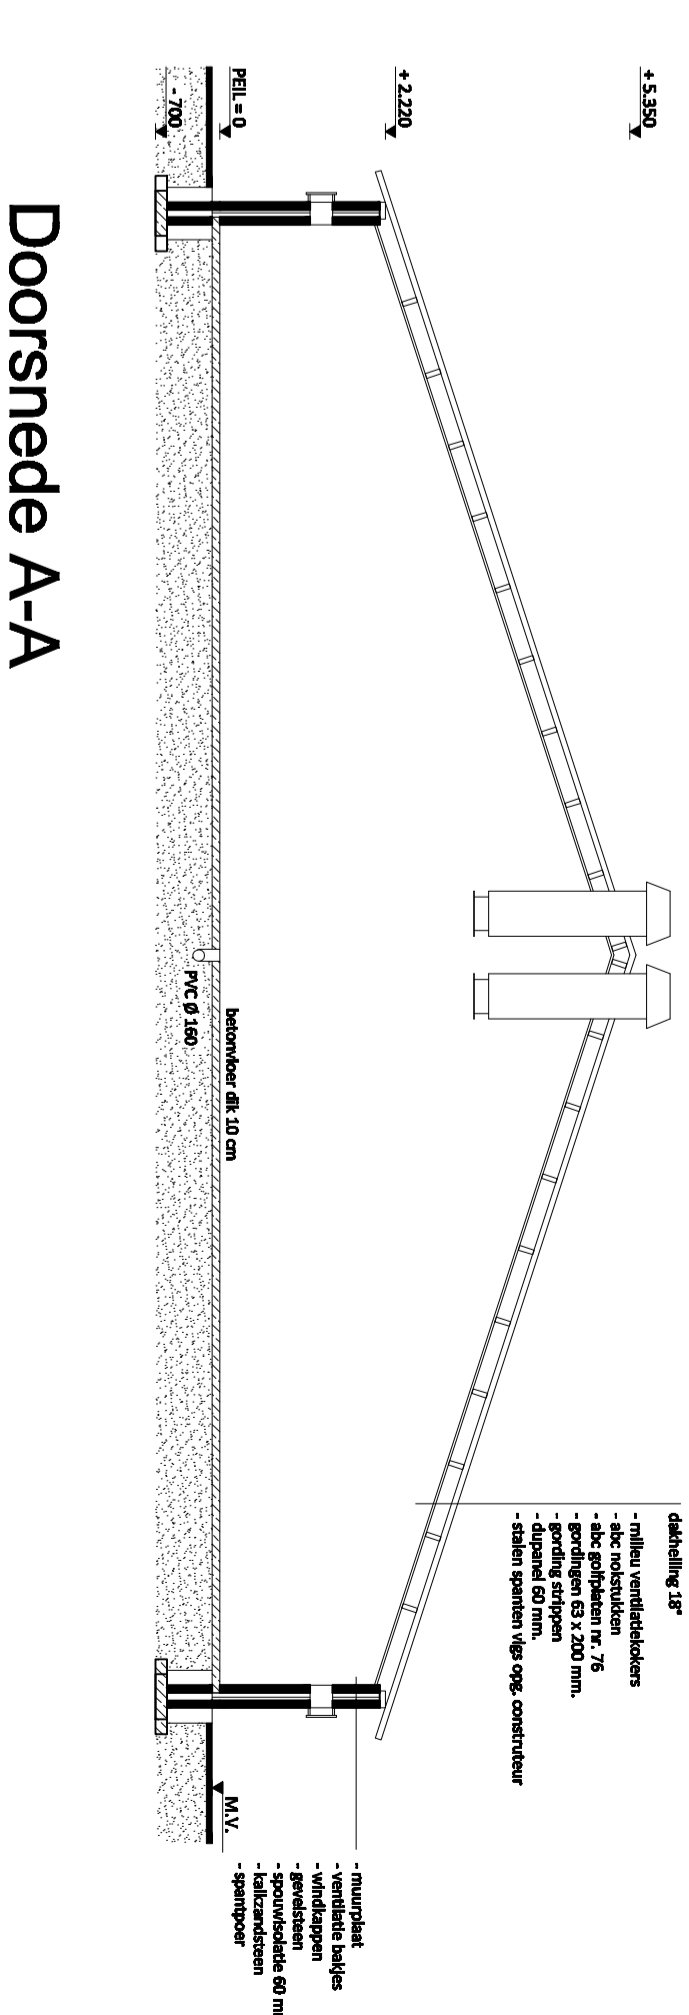

Doorsnede A-A

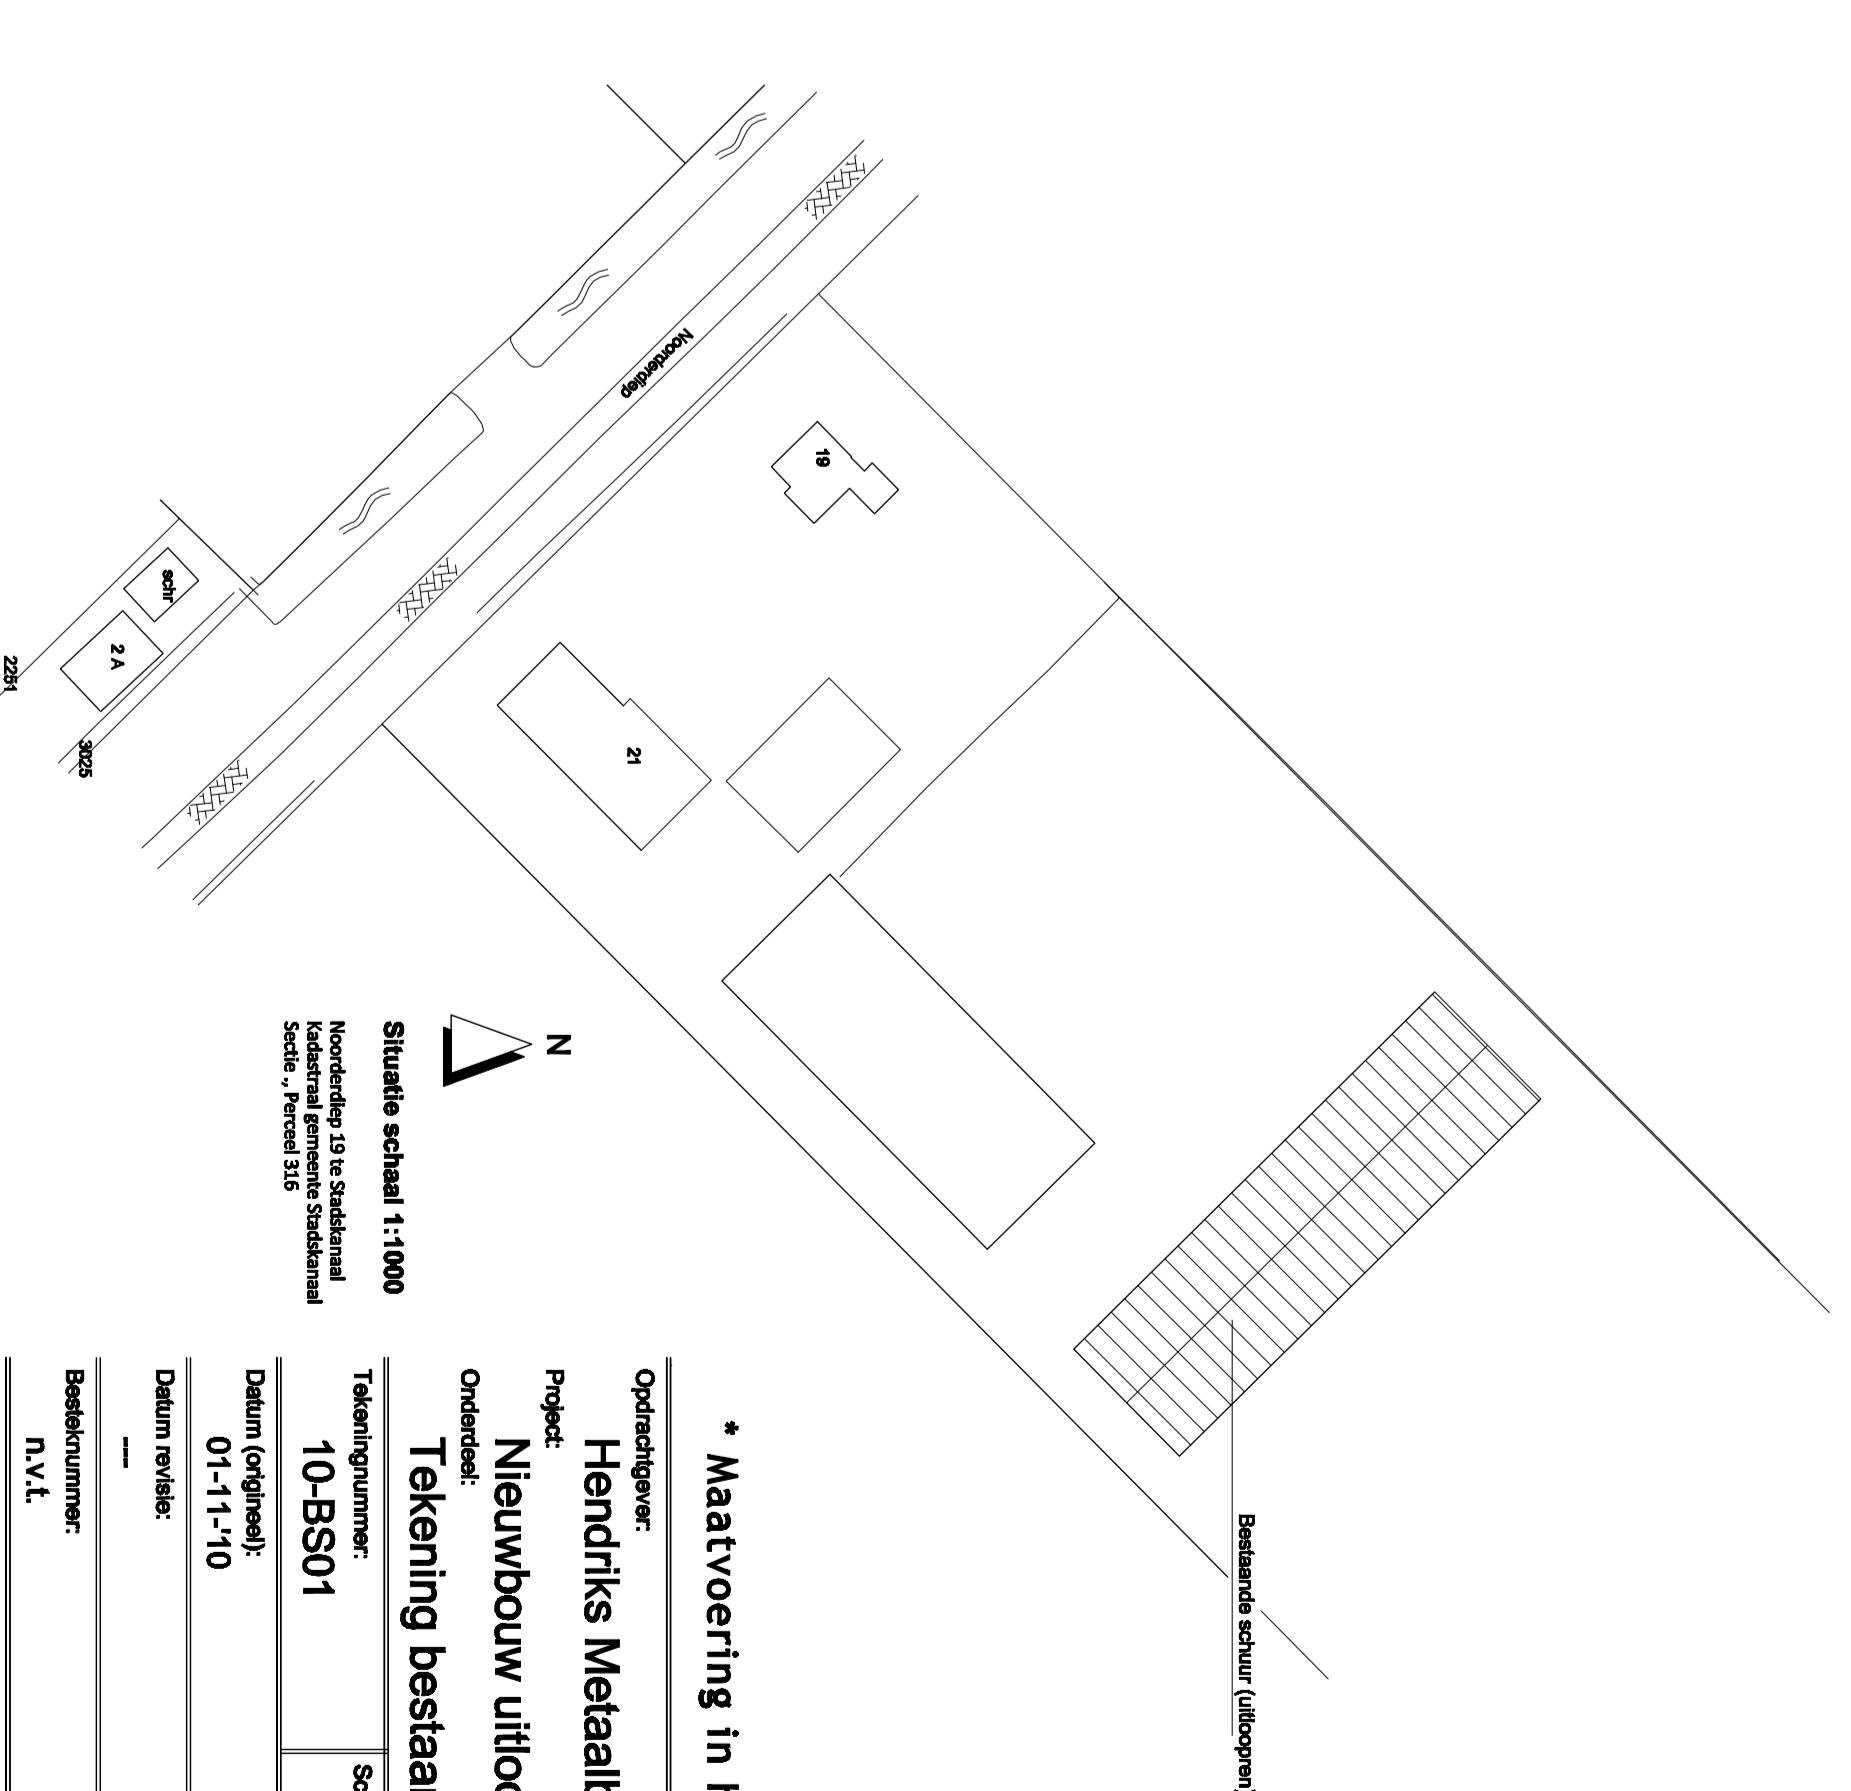

* Maatvoering in het werk controleren *

Onderscheper:
Hendriks Metaalbewerking BV te Emmen
Project:
Nieuwbouw uitroepen aan de Noorddierp 19 te Stadskanaal
Omschrijving:
Tekening bestand (gevels en daktegrond)

Detail (gevel)	Schaal	Formaat	Stapel	Stapel	Serie
10-BS01	1:100/1000	A-0	1	1	BOUWANVAAG

Mol Bouwconsult
Bouwkundig adviesbureau
Mol Bouwconsult T: (0528) 38 03 34
Johanna Postmastraat 38A E: info@molbouwconsult.nl
7718 AC Thunissen E: info@molbouwconsult.nl
7700 AE Thunissen
10-BS01