




Rechter zijgevel -Nieuw-

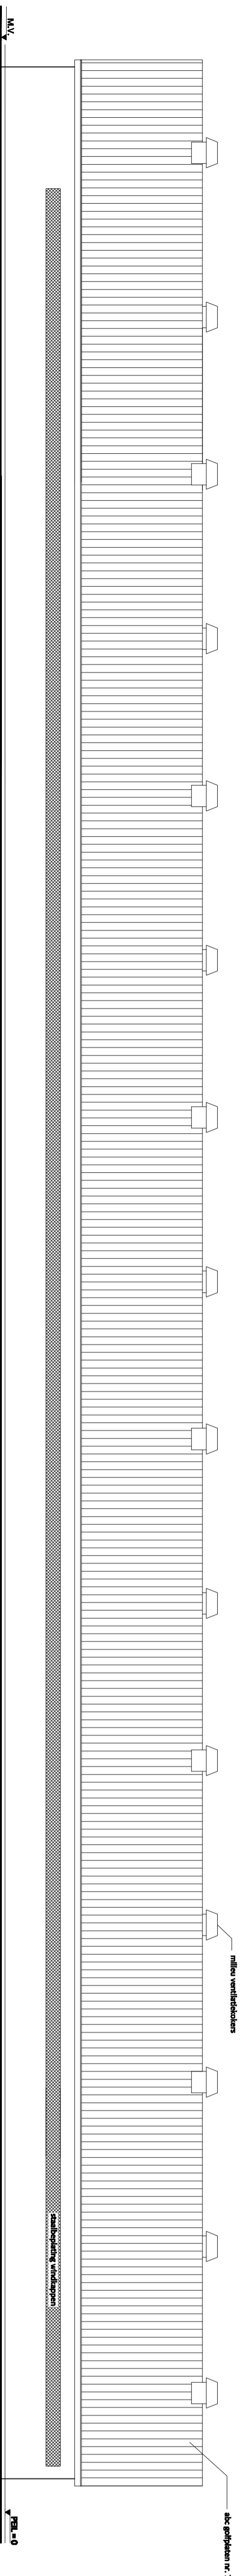


Linker zijgevel -Ongewijzigd-

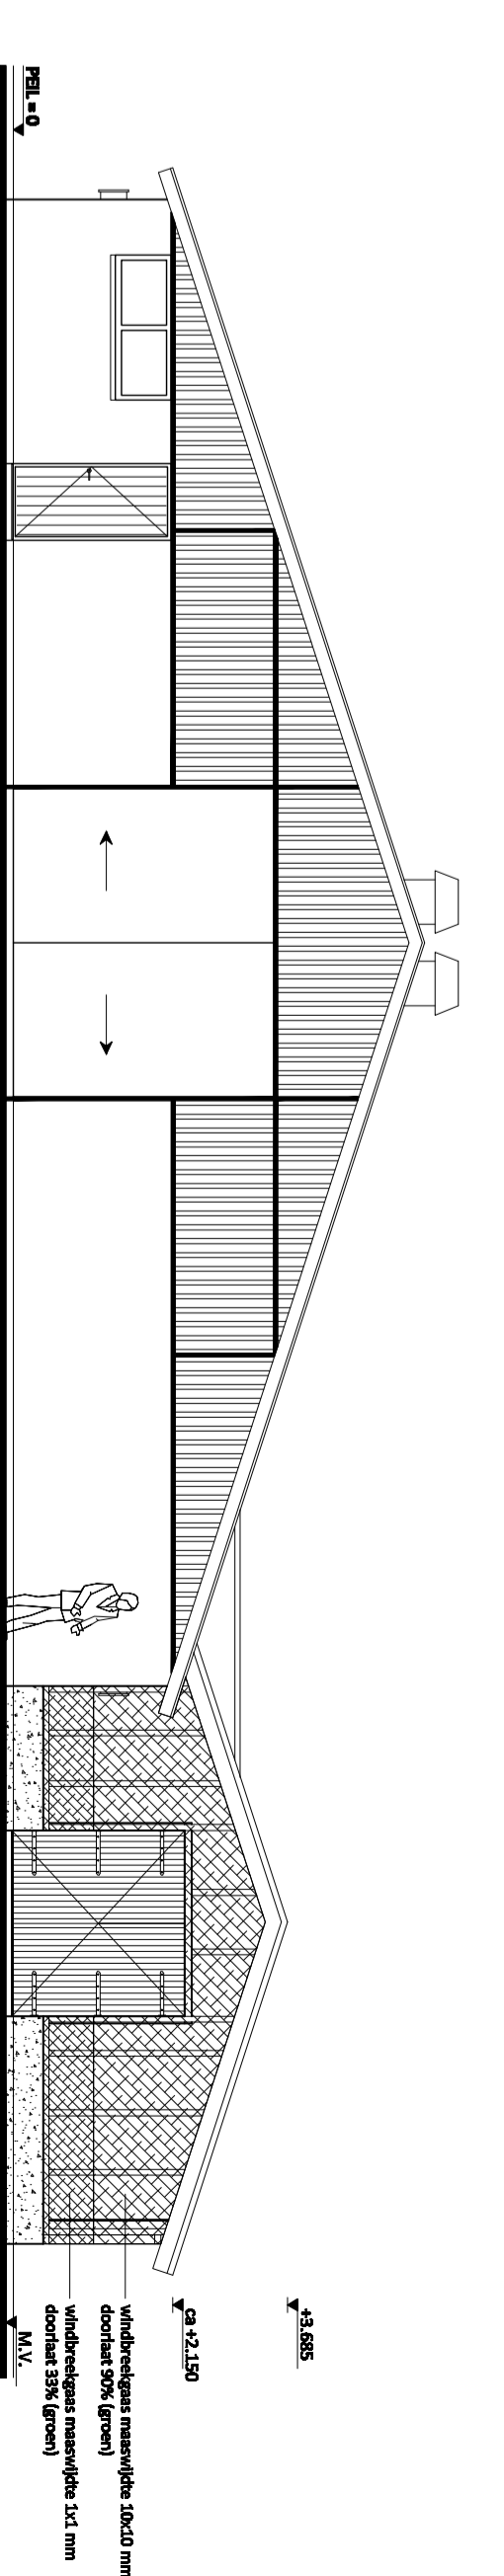

Voorgevel -Nieuw-

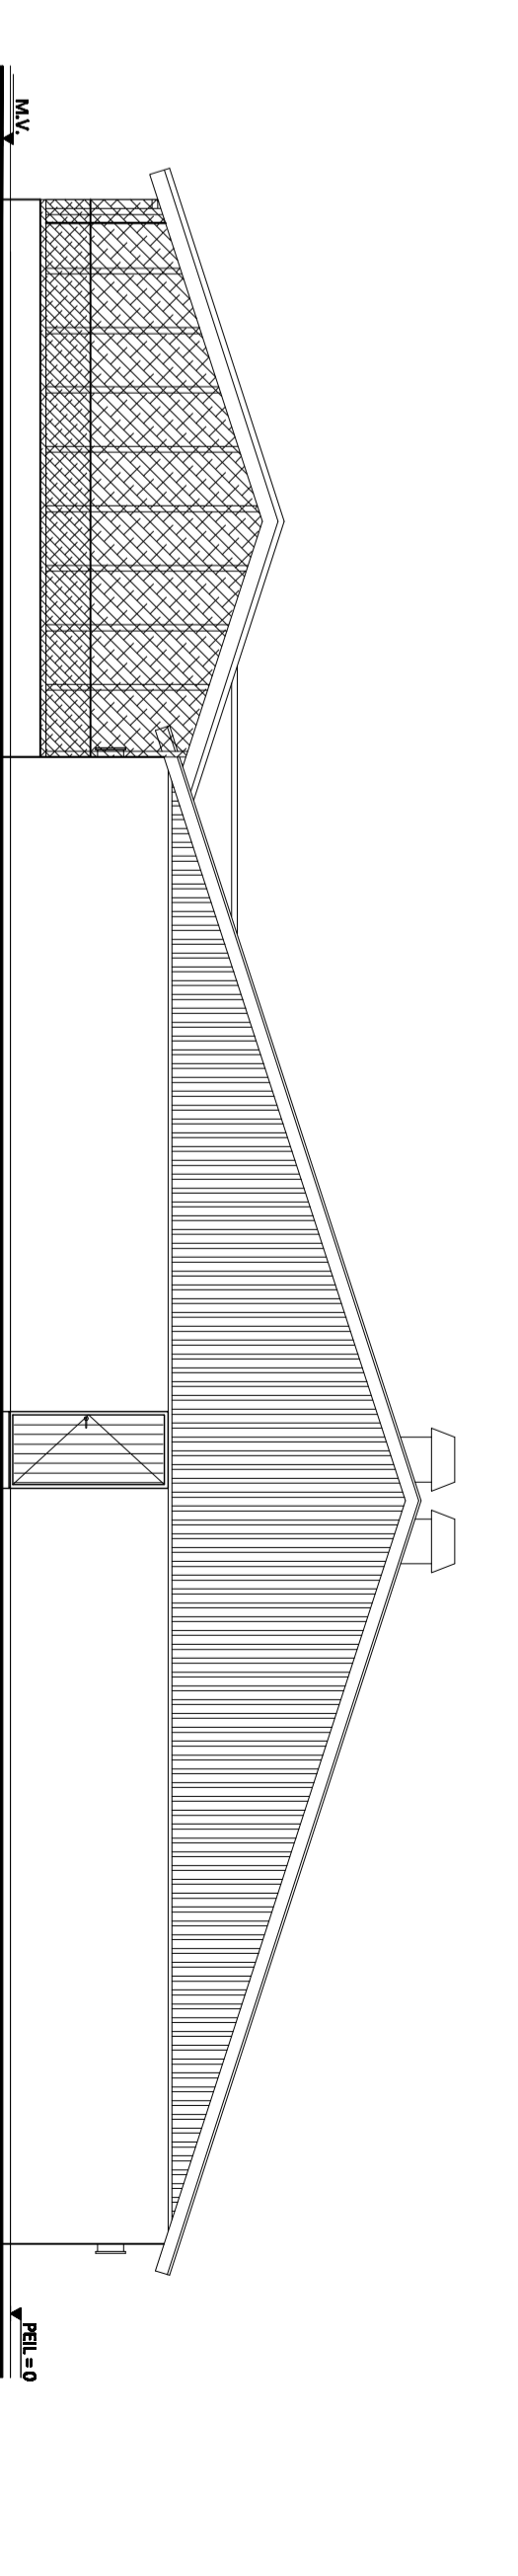


Achtergevel -Nieuw-

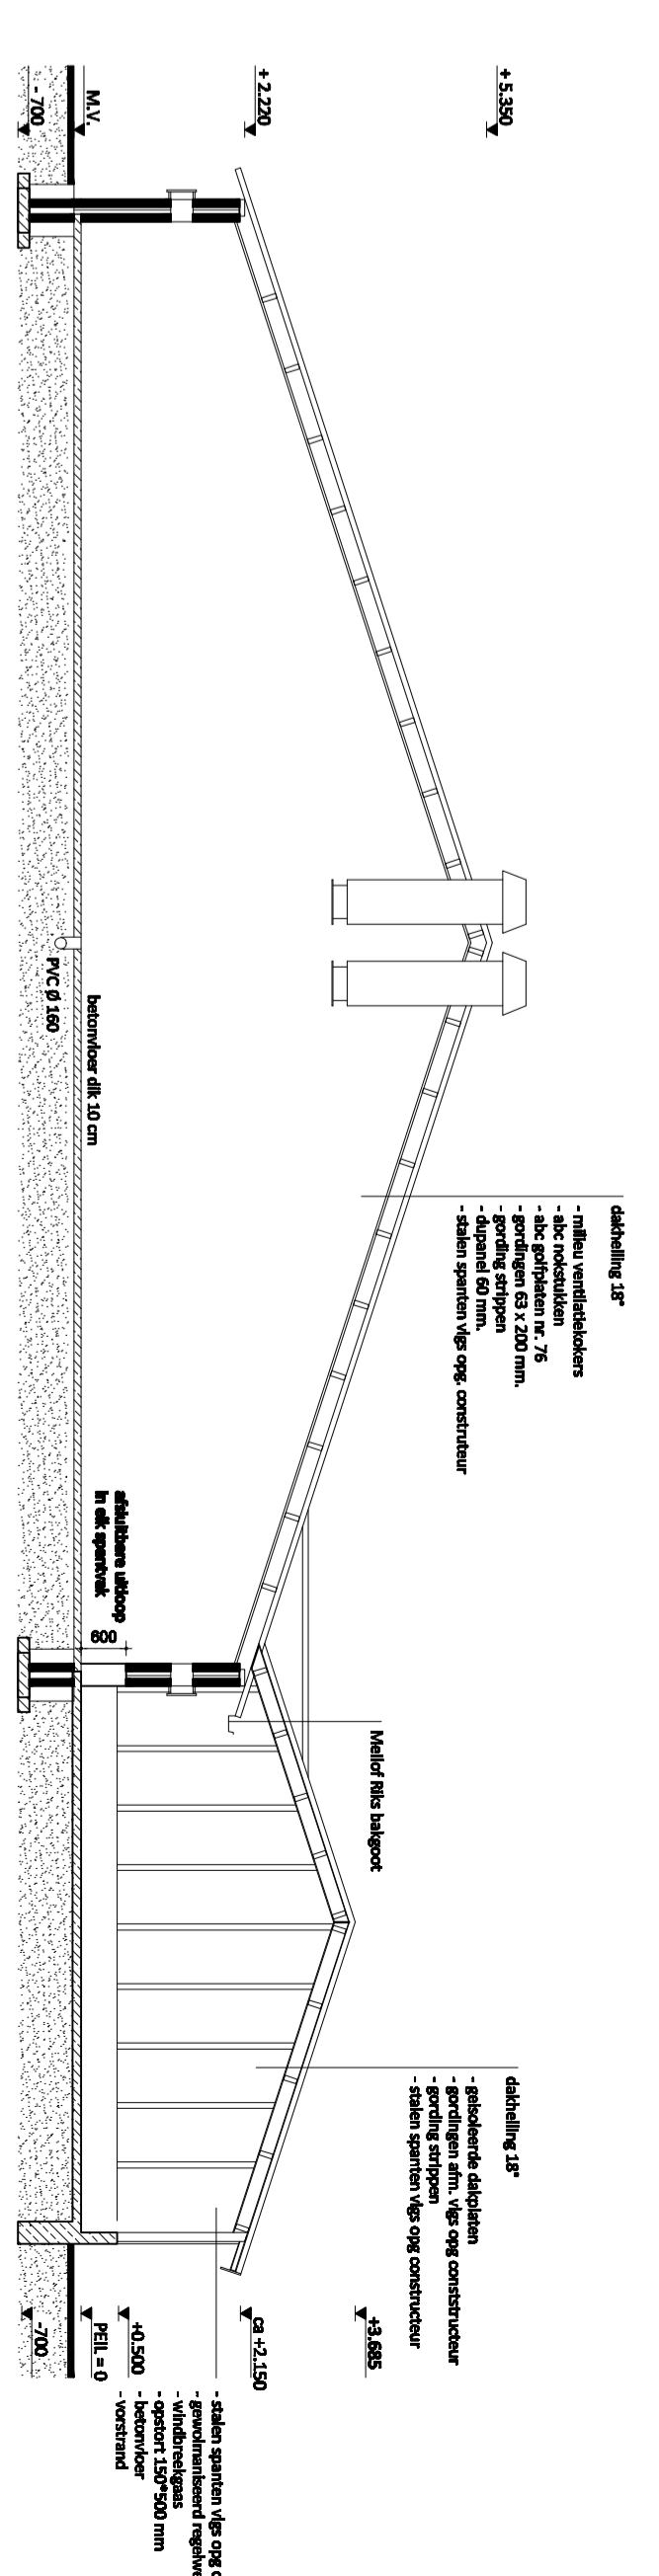


Doorsnede A-A

REVENUE
 - Het bouwen dient te geschieden overeenkomstig de eisen van het Bouwbesluit
 - maatvoering in het werk controleren

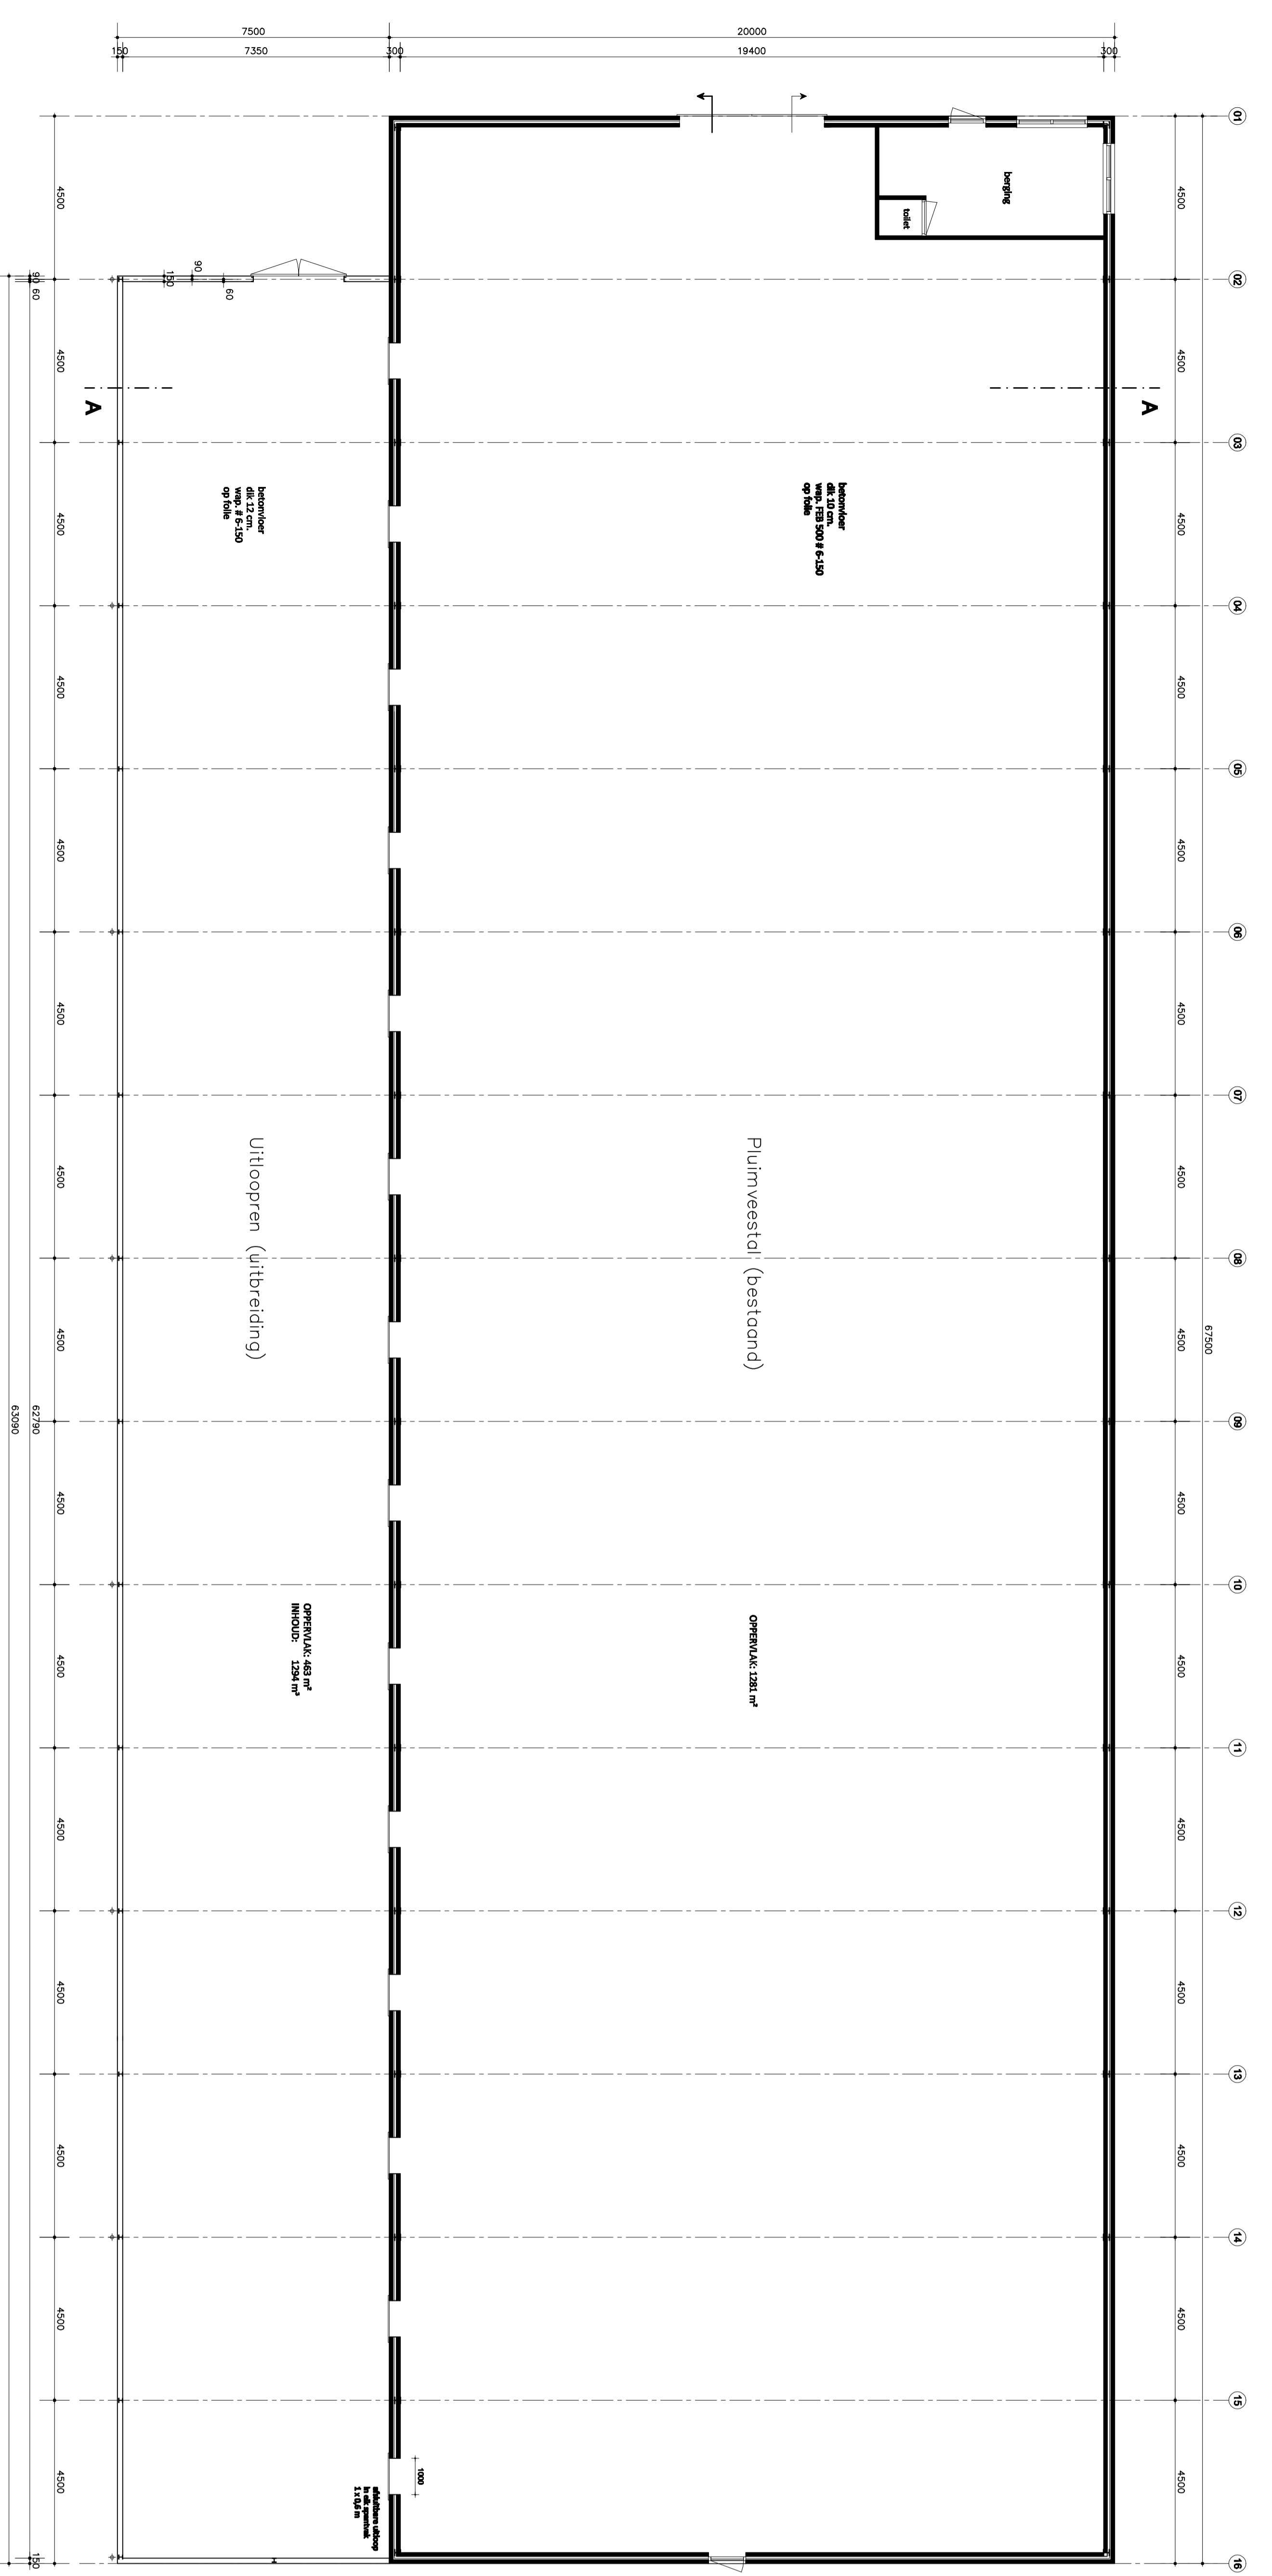

Beganegrond -Nieuw-

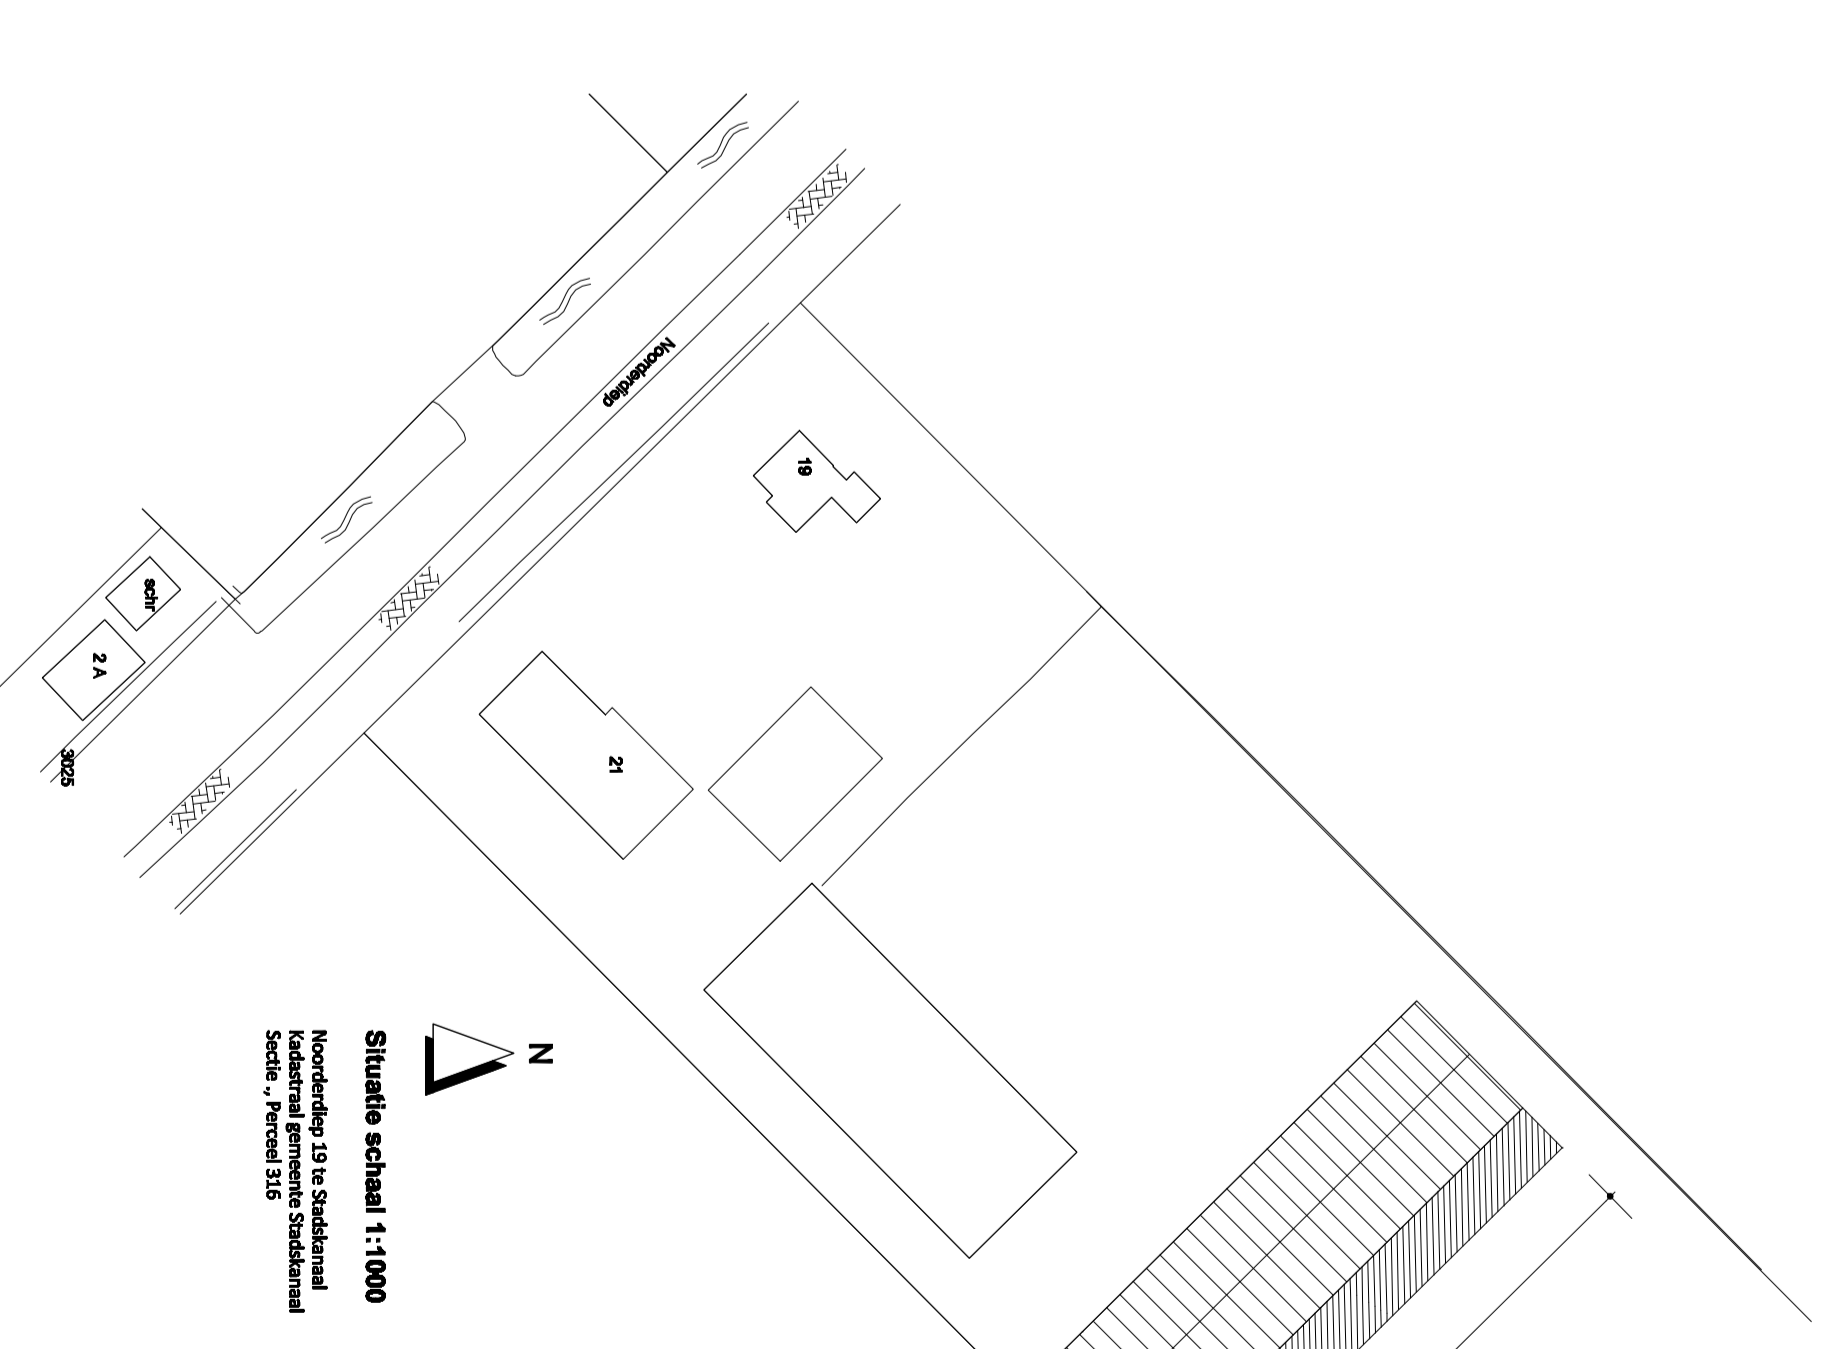

* Maatvoering in het werk controleren *

Onderschreef:
 Hendriks Metaalbewerking BV te Emmen
 Nieuwbouw uitloopen aan de Noordertdierp 19 te Stads kanaal
 Omschrijving:
 Beestekening (gevels en plattegrond)

Ordercode	Staat	Formaat	Staat	Staat
10-B01	1:1:00/1000	A-0	1 - 1	BOUWANVAAG

Mol Bouwconsult
 Bouwkundig adviesbureau
 Mol Bouwconsult T: (0522) 36 03 34
 7718 AC Nieuwlande E: info@molbouwconsult.nl
 7700 AE Nieuwlande

10-B01