


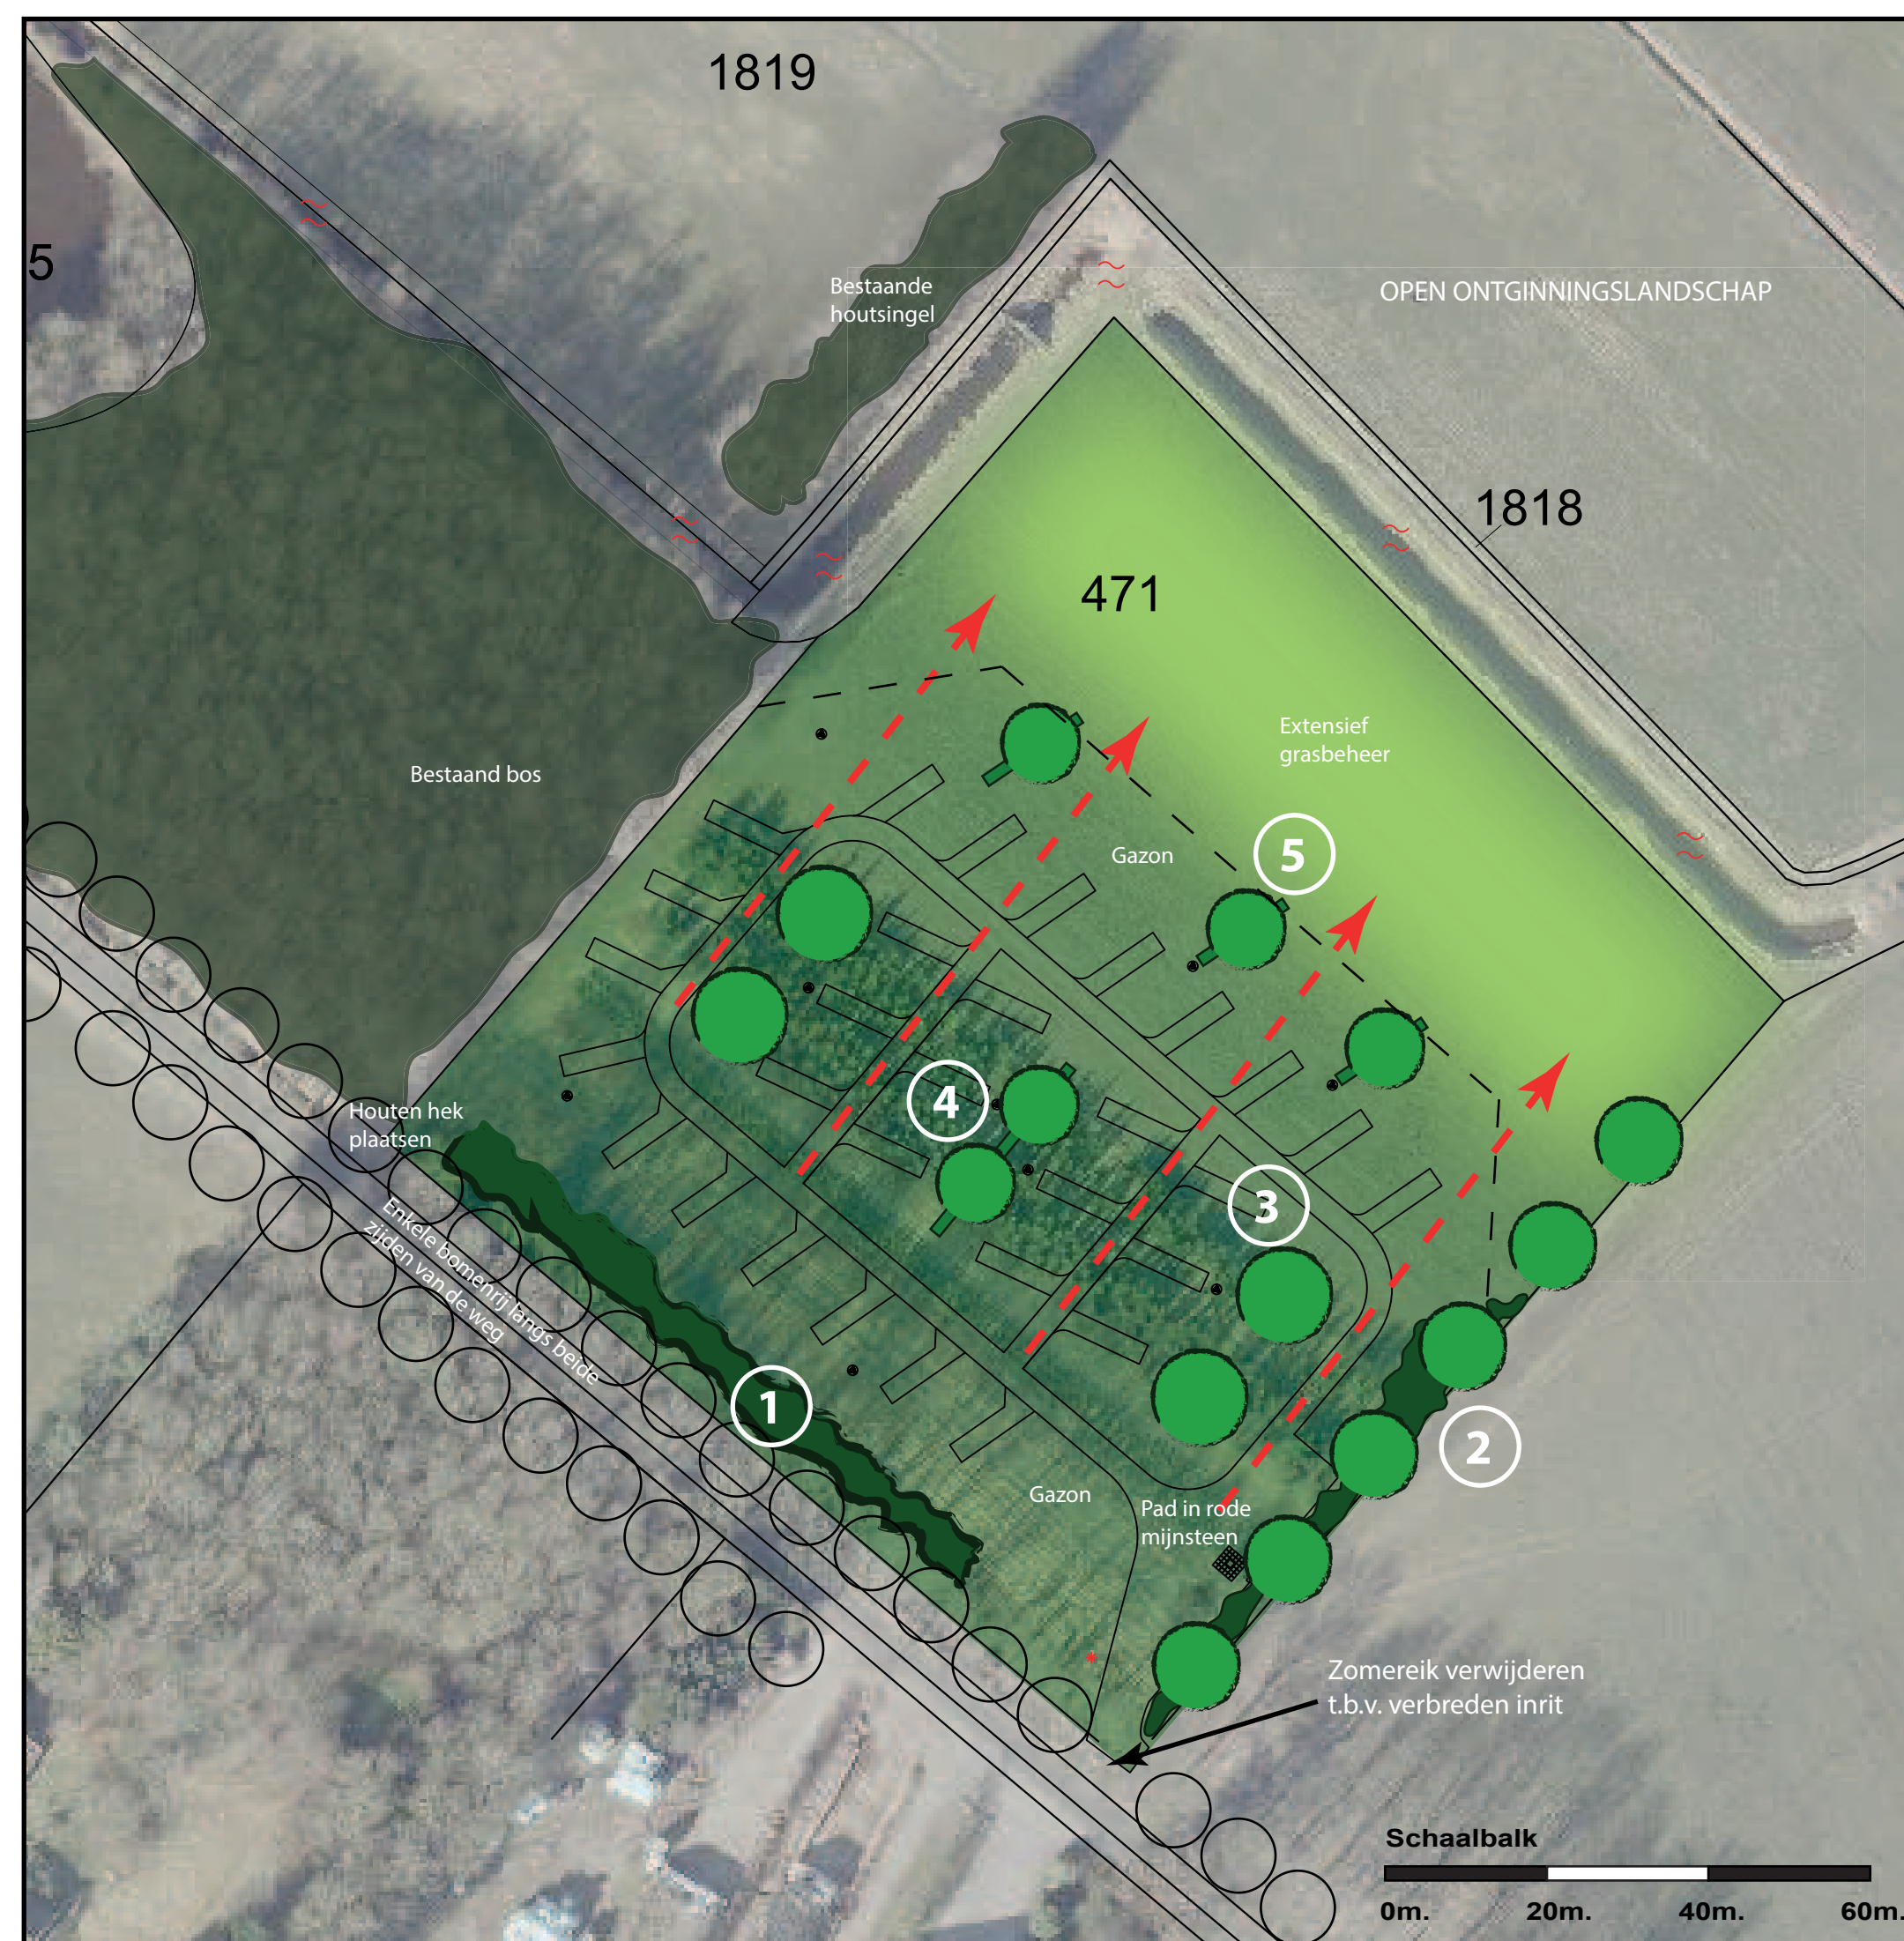

Bepantingslijst familie Hilverts

Locatie: Streekweg 4 - Onstwedde

Landschapstype: Open ontginningslandschap

- 1** Houtsingel - 80 x 6 meter
- | | | |
|--|--|--|
| Soortkeuze/
hoeveelheid:
400 st. | Meidoorn - (<i>Crateagus monogyna</i>)
Hondsroos - (<i>Rosa canina</i>)
Veldesdoorn - (<i>Acer campestre</i>)
Vlier - (<i>Sambucus nigra</i>)
Lijsterbes - (<i>Sorbus aucuparia</i>)
Vuilboom - (<i>Frangula alnus</i>) | 20 % > 80 st.
10 % > 40 st.
20 % > 80 st.
15 % > 60 st.
15 % > 60 st.
20 % > 80 st. |
| Plantafstand: | 1,0 m1, driehoeksverband, 5-rijige aanplant, maat 80/100 | |
- 2** Houtsingel - 70 x 5 meter
- | | | |
|--|--|--|
| Soortkeuze/
hoeveelheid:
280 st. | Zomereik - (<i>Quercus robur</i>) maat 12-14
Meidoorn - (<i>Crateagus monogyna</i>)
Hondsroos - (<i>Rosa canina</i>)
Veldesdoorn - (<i>Acer campestre</i>)
Vlier - (<i>Sambucus nigra</i>)
Lijsterbes - (<i>Sorbus aucuparia</i>)
Vuilboom - (<i>Frangula alnus</i>) | 6 stuk
20 % > 56 st.
10 % > 28 st.
20 % > 56 st.
15 % > 42 st.
15 % > 42 st.
20 % > 56 st. |
| Plantafstand: | 1,0 m1, driehoeksverband, 4-rijige aanplant, maat 80/100 | |
- 3** Boomgroep 4 bomen in gazon
- | | | |
|------------------------------|--|--------|
| Soortkeuze/
Plantafstand: | Zomereik - (<i>Quercus robur</i>)
15,0 m1, maat 12-14 | 4 stuk |
|------------------------------|--|--------|
- 4** Bomen in haag - lengte haag 30 meter
- | | | |
|------------------------------|---|-------------------|
| Soortkeuze/
Plantafstand: | Zomereik - (<i>Quercus robur</i>)
10,0 m1, maat 12-14
Veldesdoorn - (<i>Acer campestre</i>) | 2 stuk
300 st. |
| Plantafstand: | 5,0 st/m1, dubbele rij, maat 80/100 | |
- 5** Bomen in haag - lengte haag 3x 15 meter
- | | | |
|------------------------------|--|-------------------|
| Soortkeuze/
Plantafstand: | Zomereik - (<i>Quercus robur</i>)
maat 12-14
Veldesdoorn - (<i>Acer campestre</i>) | 3 stuk
450 st. |
| Plantafstand: | 5,0 st/m1, dubbele rij, maat 80/100 | |

Borgerink



Groentechnisch Adviesburo

Ootmarsumsestraat 189 7634 PP Tilligte

Telefoon: 06 53 19 88 54

Website: www.borgerinkadviesburo.nl

Erfinrichtingsplan
Camperplaats

Hilverts - Streekweg 4

Tek.nr.: 1/1

Get:	Niels Borgerink	Datum:	15-01-2015
Schaal:	Zie schaalbalk	Formaat:	A3



Schaalbalk

0m. 20m. 40m. 60m.