
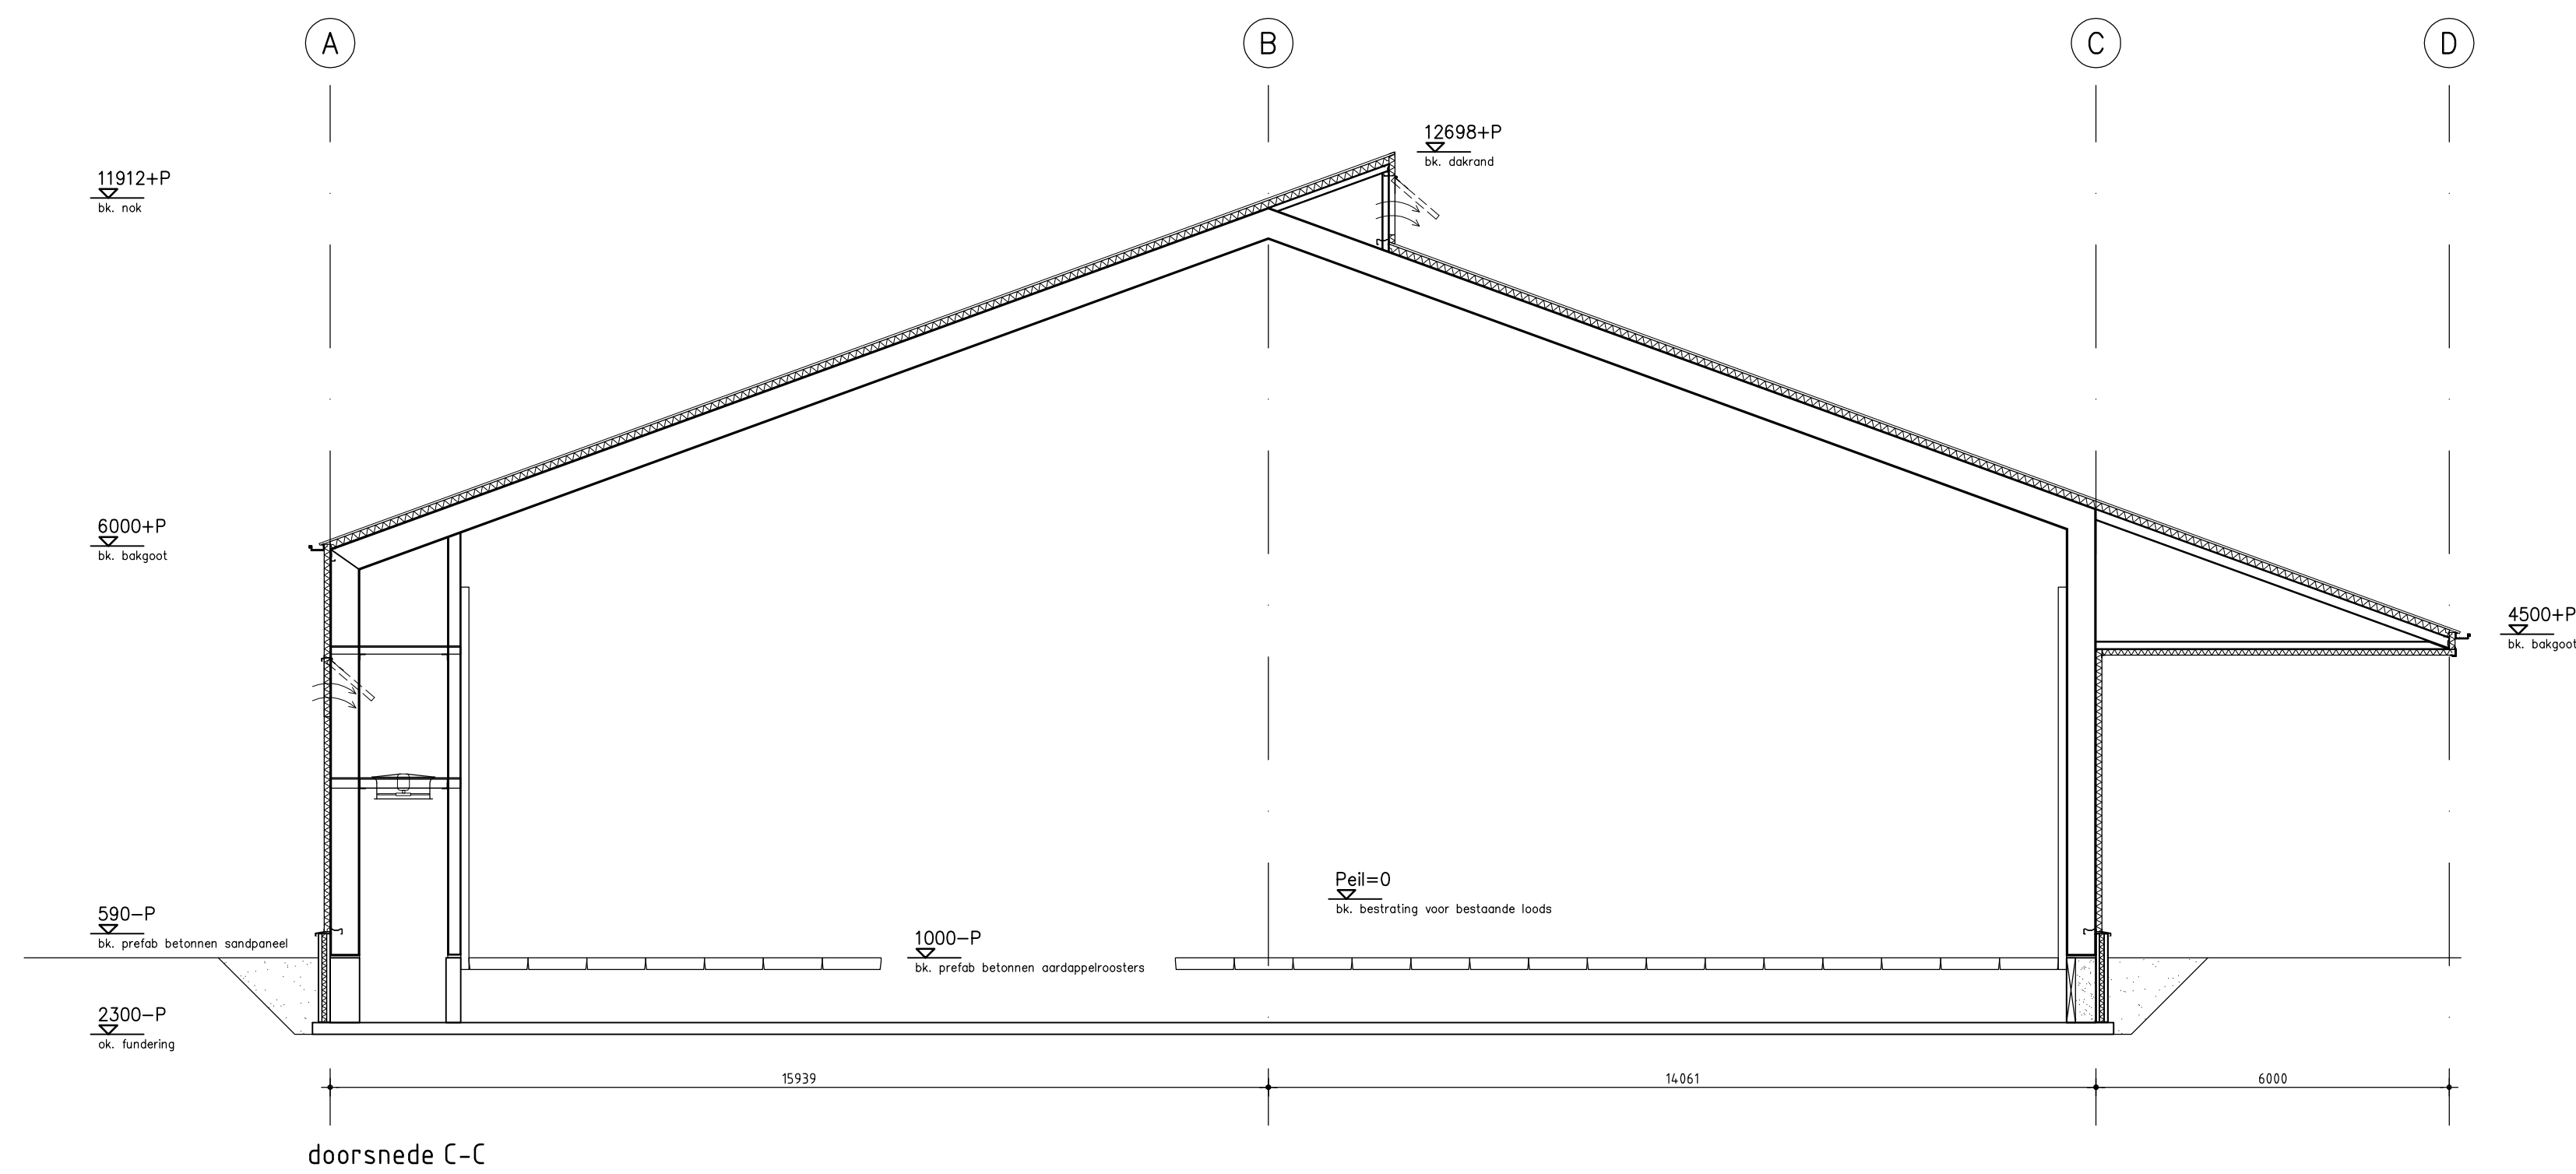
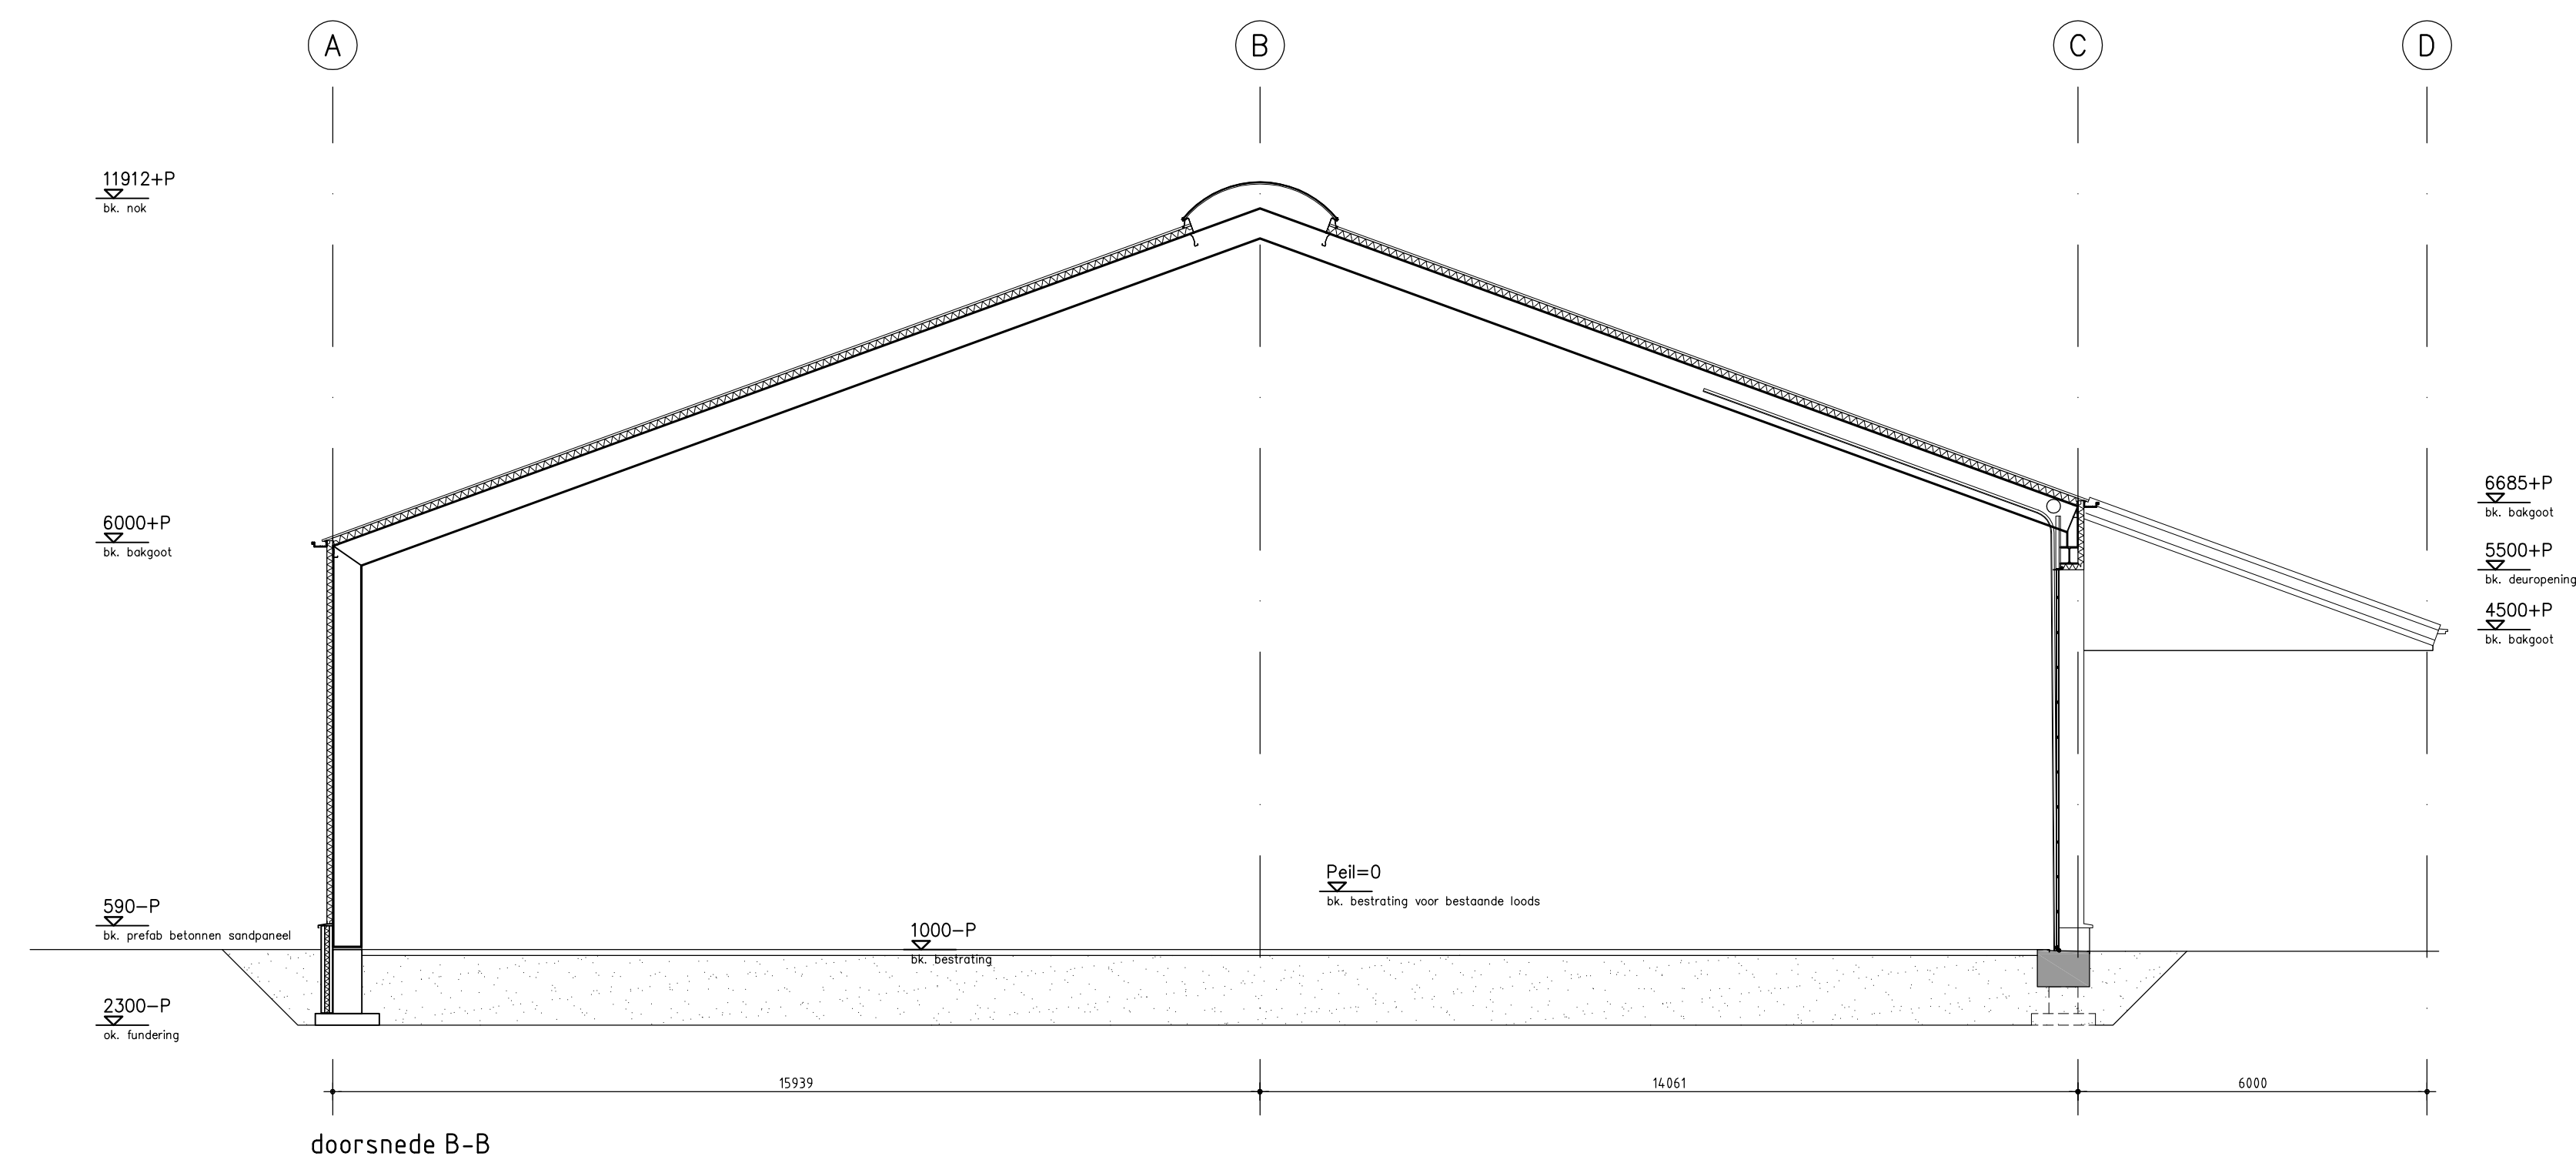


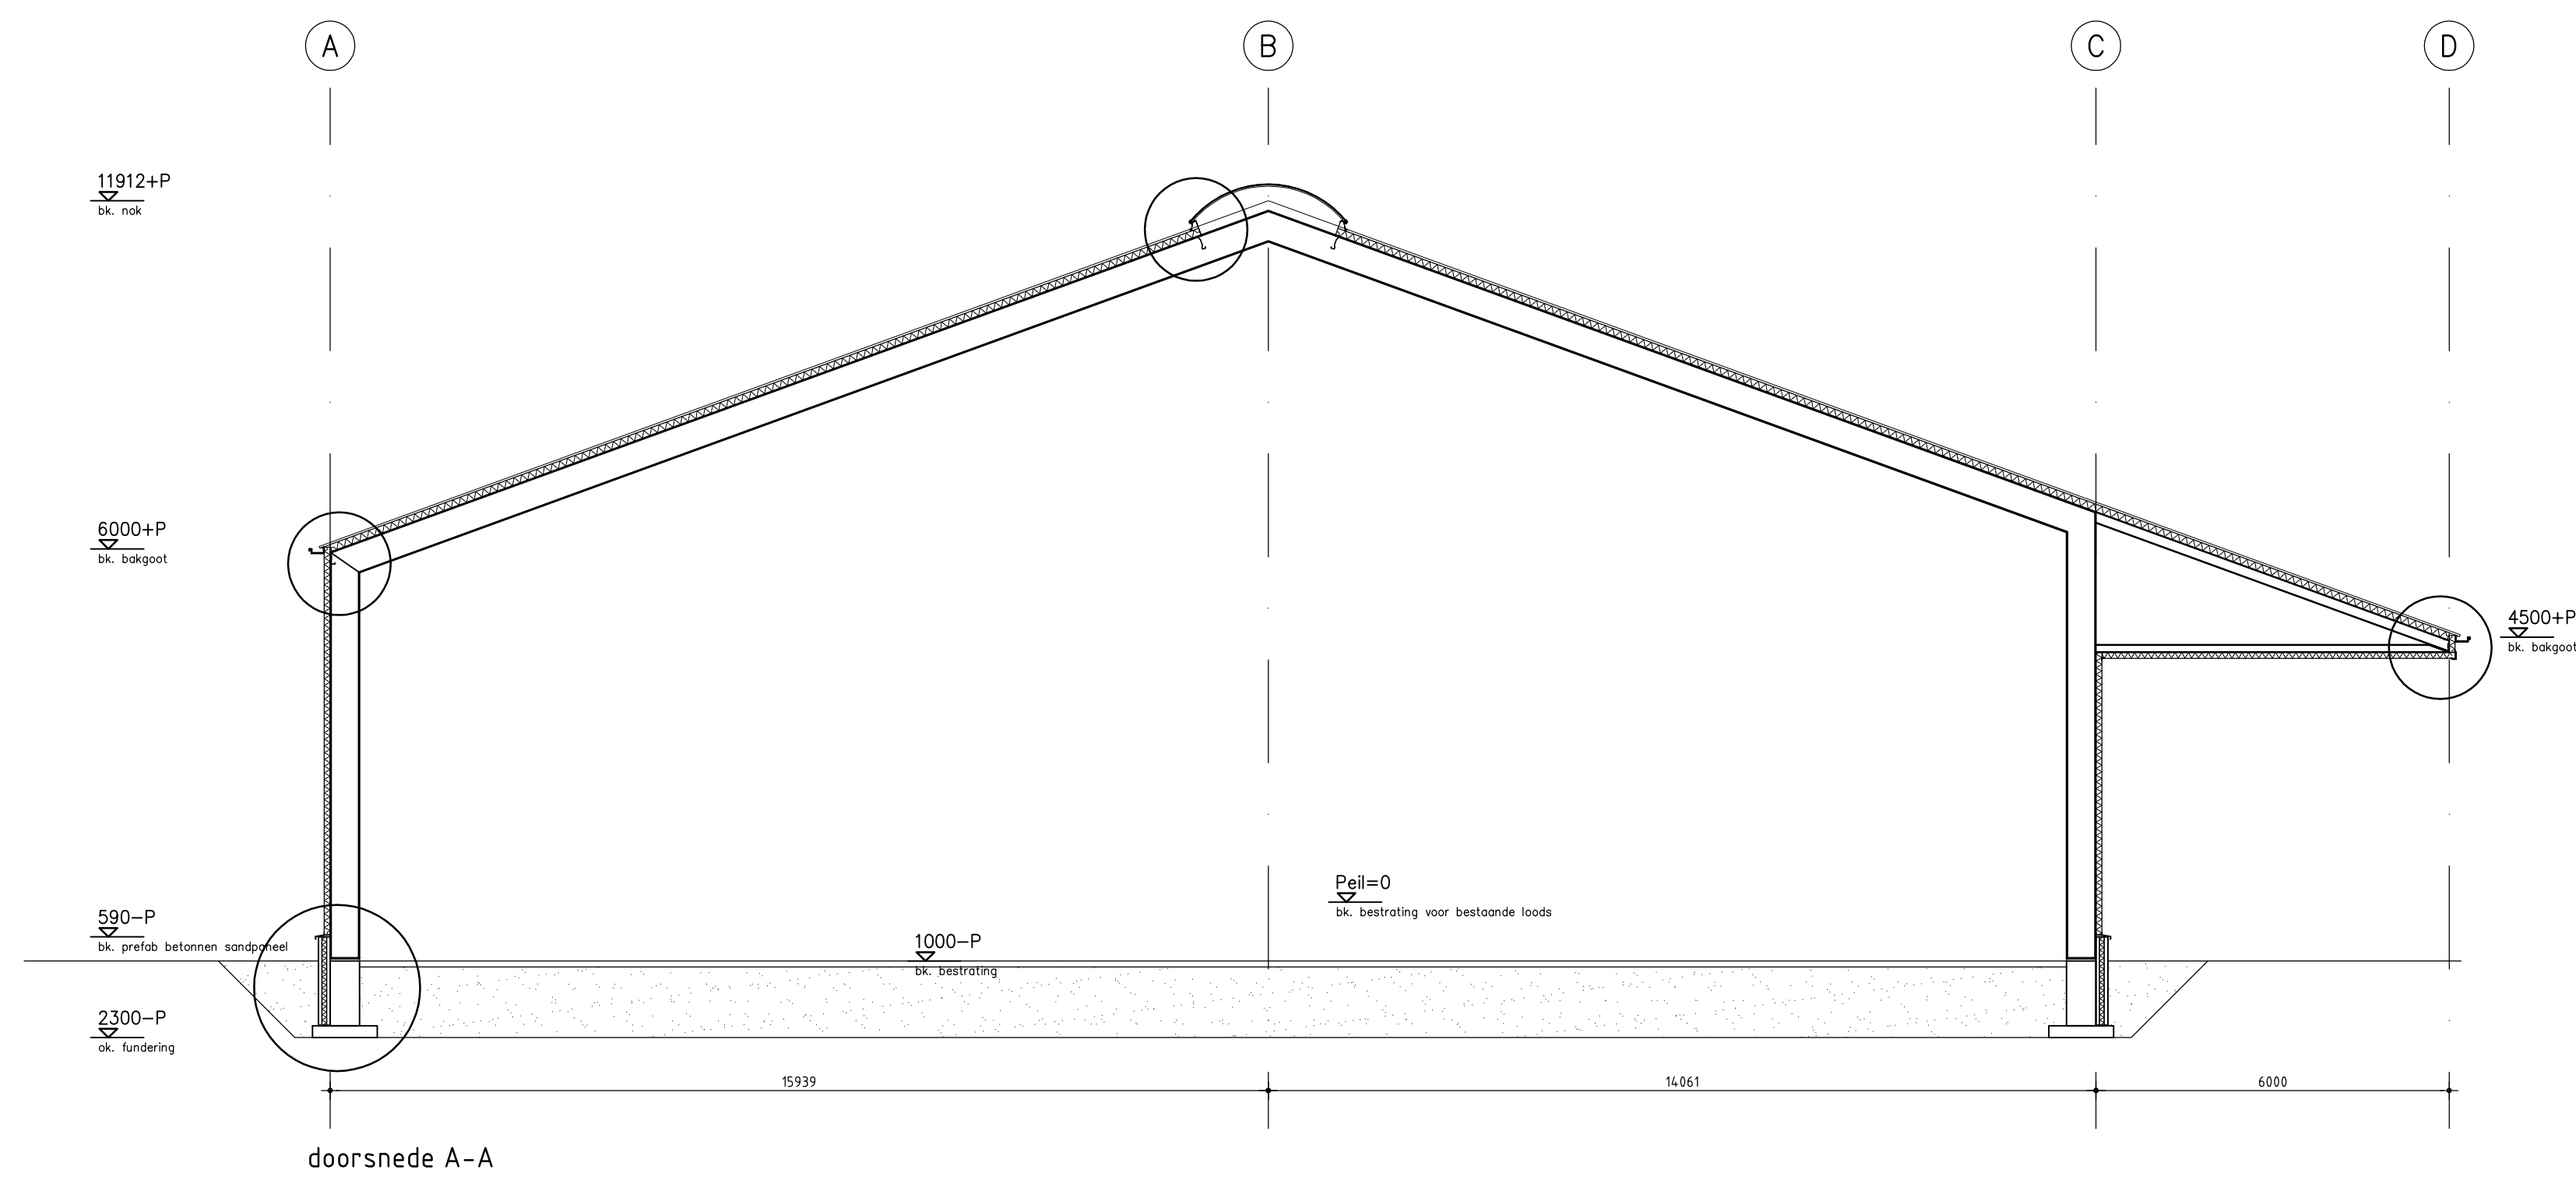

LET OP!
Zie voor meer informatie de constructie-overzichten van Ingenieursbureau Goudstikker-de Vries
De riolering dient aangelegd te worden volgens de definitieve tekeningen van de installateur
Er dient gecontroleerd te worden op de maximale overspanningen van de dakplaten, dit volgens specificaties of in overleg met de leverancier of fabrikant
Er dient rekening te worden gehouden met de dikte's van prefab materialen, deze volgens berekening + tekening fabrikant/leverancier
Aan 3D-impressies kunnen geen rechten worden ontleend

project:	bouw schuur Holte 80, 9591 VR Onstwedde	fase:	bouwaanvraag
opdrachtgever:	A. Sandee Holte 80 9591 VR Onstwedde telefoon 0599-332668	onderdeel:	doorsneden
bouwkundig ontwerp wilzing	boek 11 9591 ag telefoon 0599-332775 fax 0599-332777 e-mail info@wilzing.nl internet www.wilzing.nl	schaal:	1:100
		datum:	20-06-2016
		projectnummer:	13-132
		tekeningnummer:	BA-04