



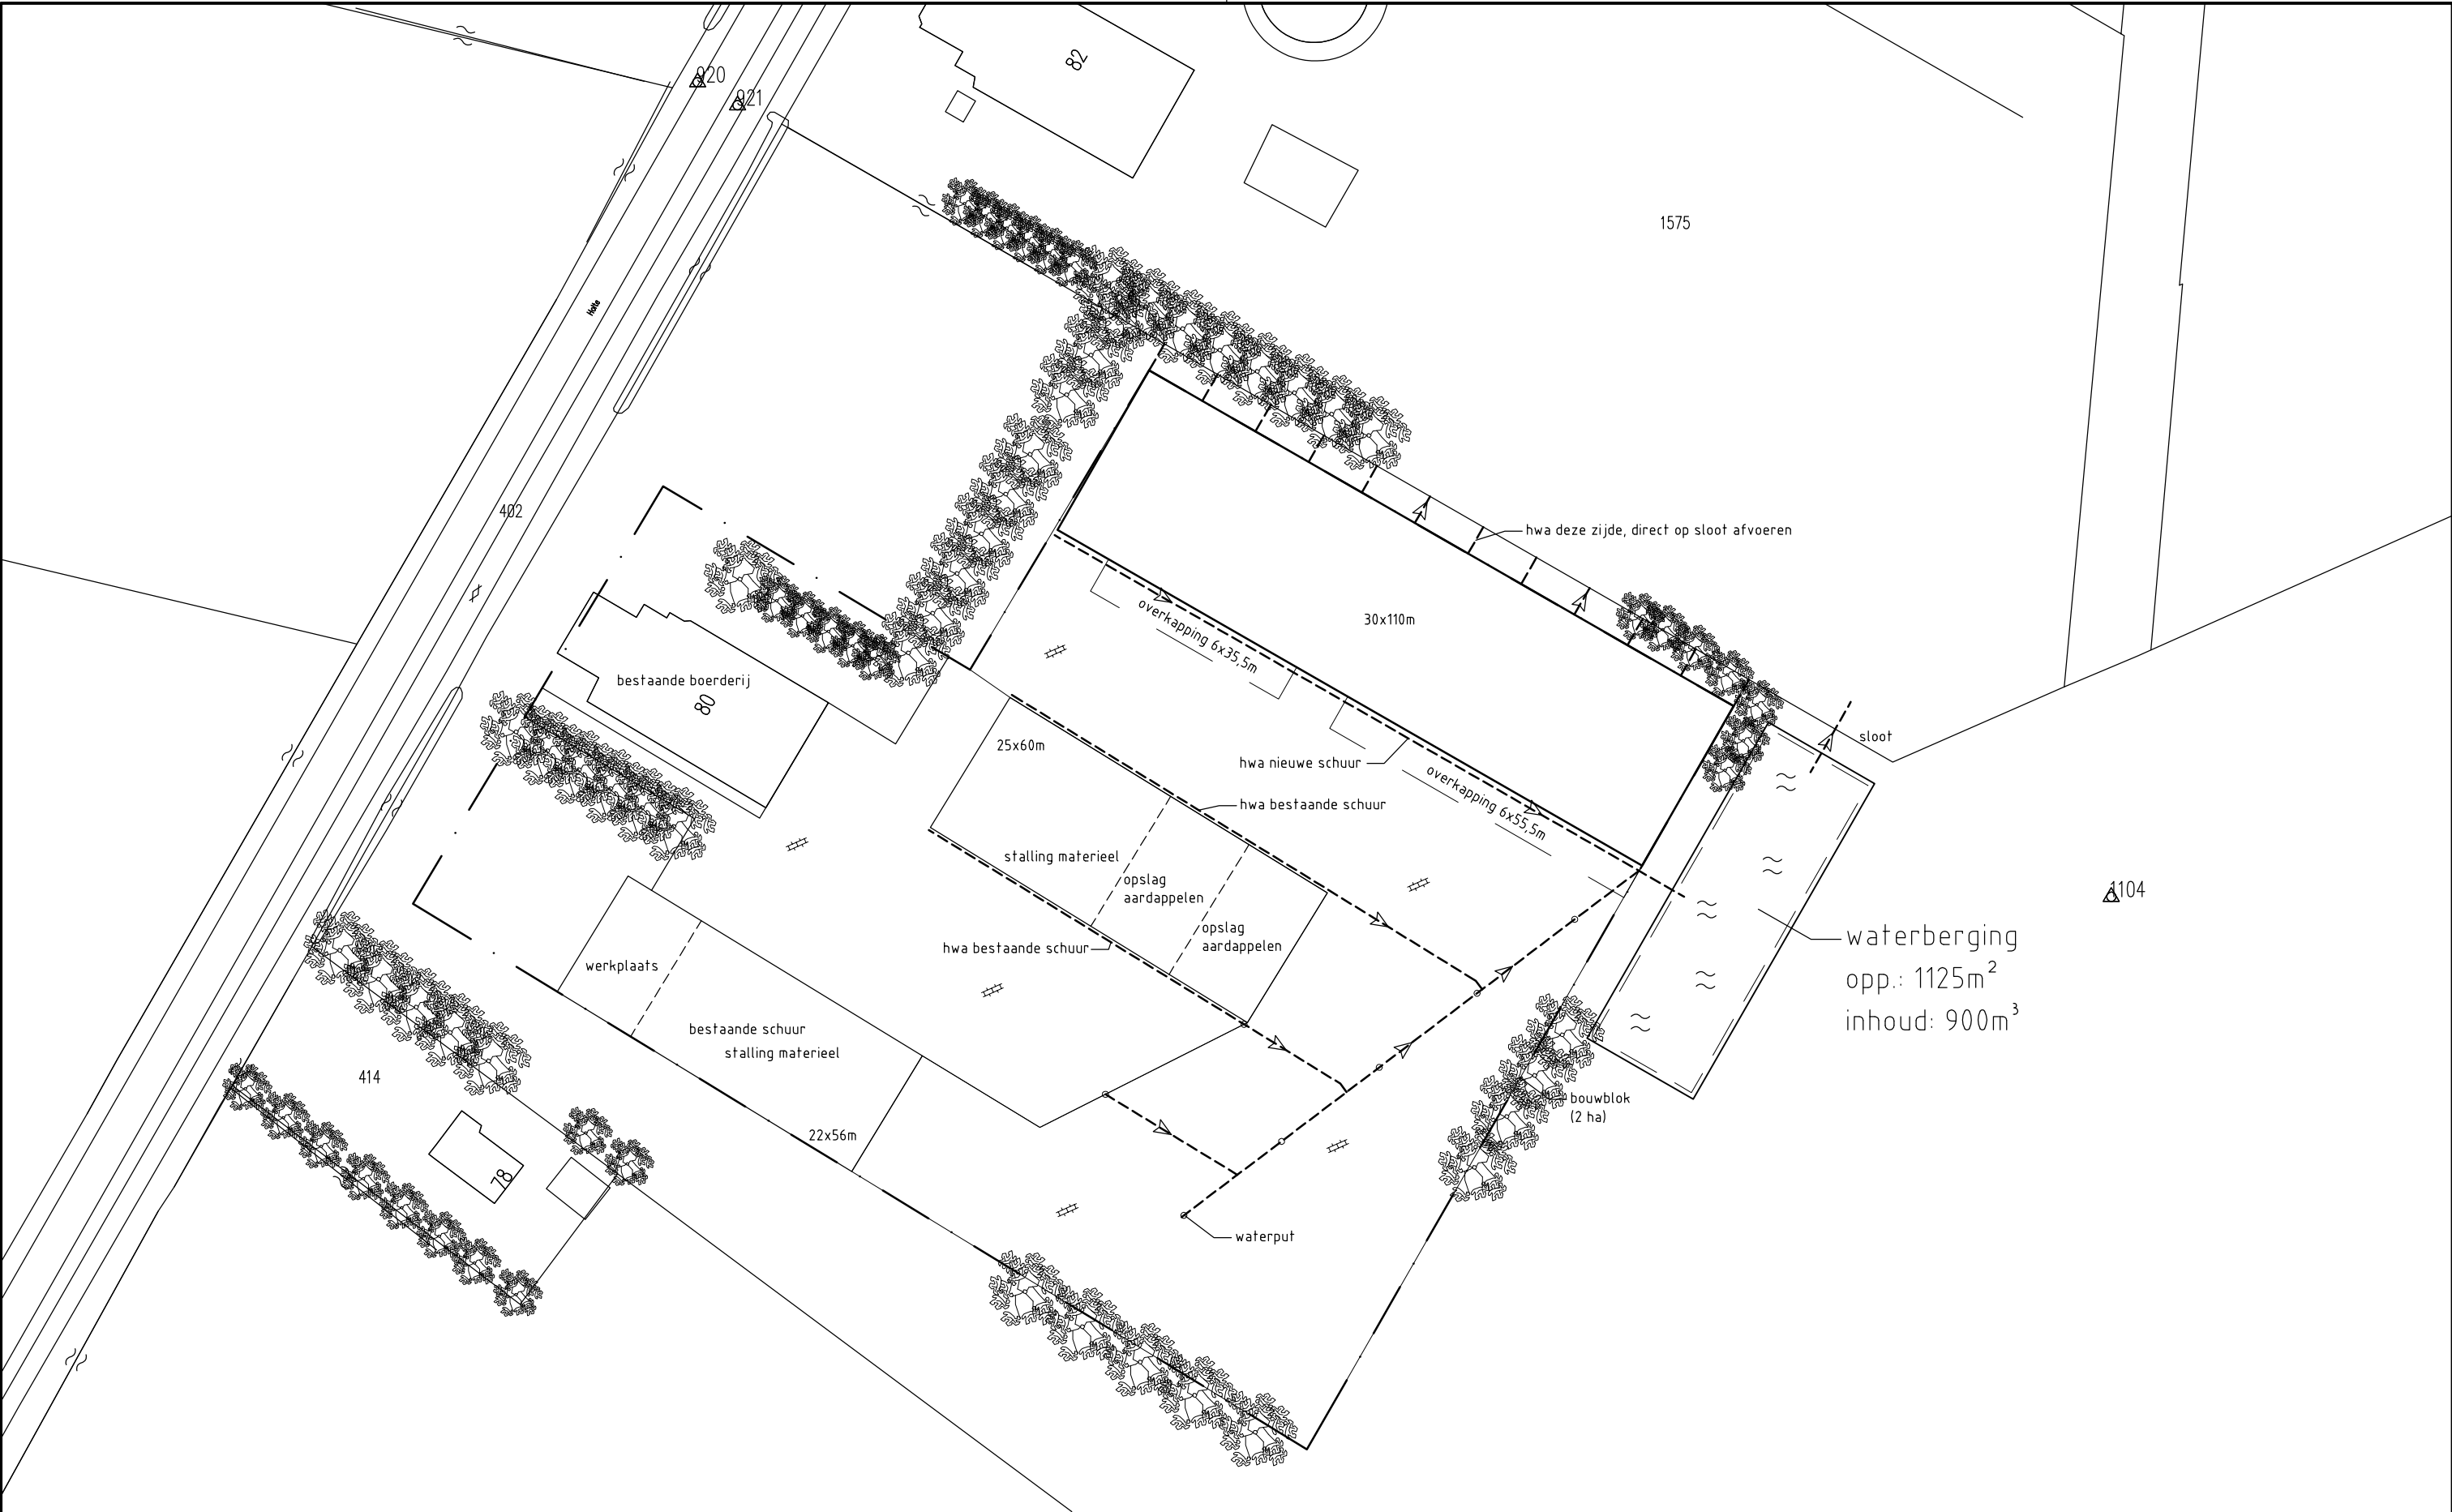


gewijzigde situatie

Kadastrale gemeente: Onstwedde
Sectie: R
Perceel: 411
schaal 1:1000

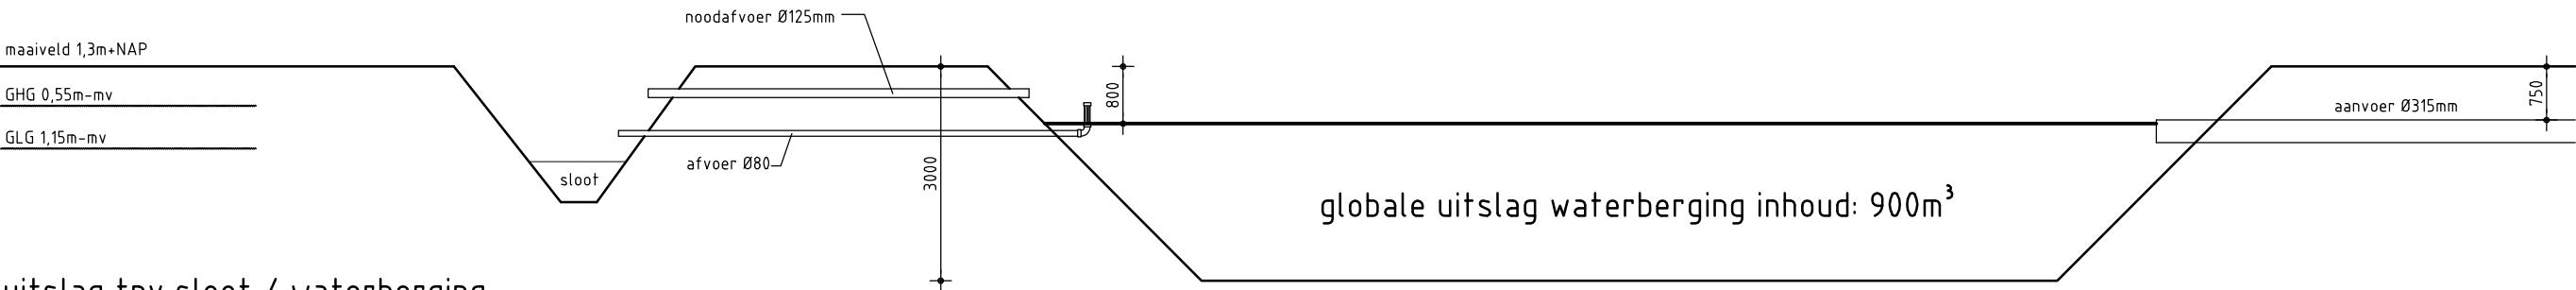

uitslag tpv sloot / waterberging

- schaal 1:100
- × Geen folie aanbrengen op de bodem van de berging.
 - × Vijver/afvoer van water middels een afvoer en infiltratie.

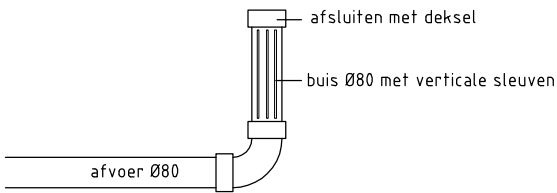

uitslag afvoerbuis

project:	bouw schuur Holte 80, 9591 VR Onstwedde	
opdrachtgever:	A. Sandee Holte 80 9591 VR Onstwedde telefoon 0599-331568	
fase:	bouwaanvraag	
onderdeel:	waterberging	
schaal:	1:100	
datum:	20-06-2016	
projectnummer:	13-132	tekeningnummer: BA-06



brink 11
9591 ag
telefoon 0599-332775
fax 0599-331277
e-mail info@wilzing.nl
internet www.wilzing.nl