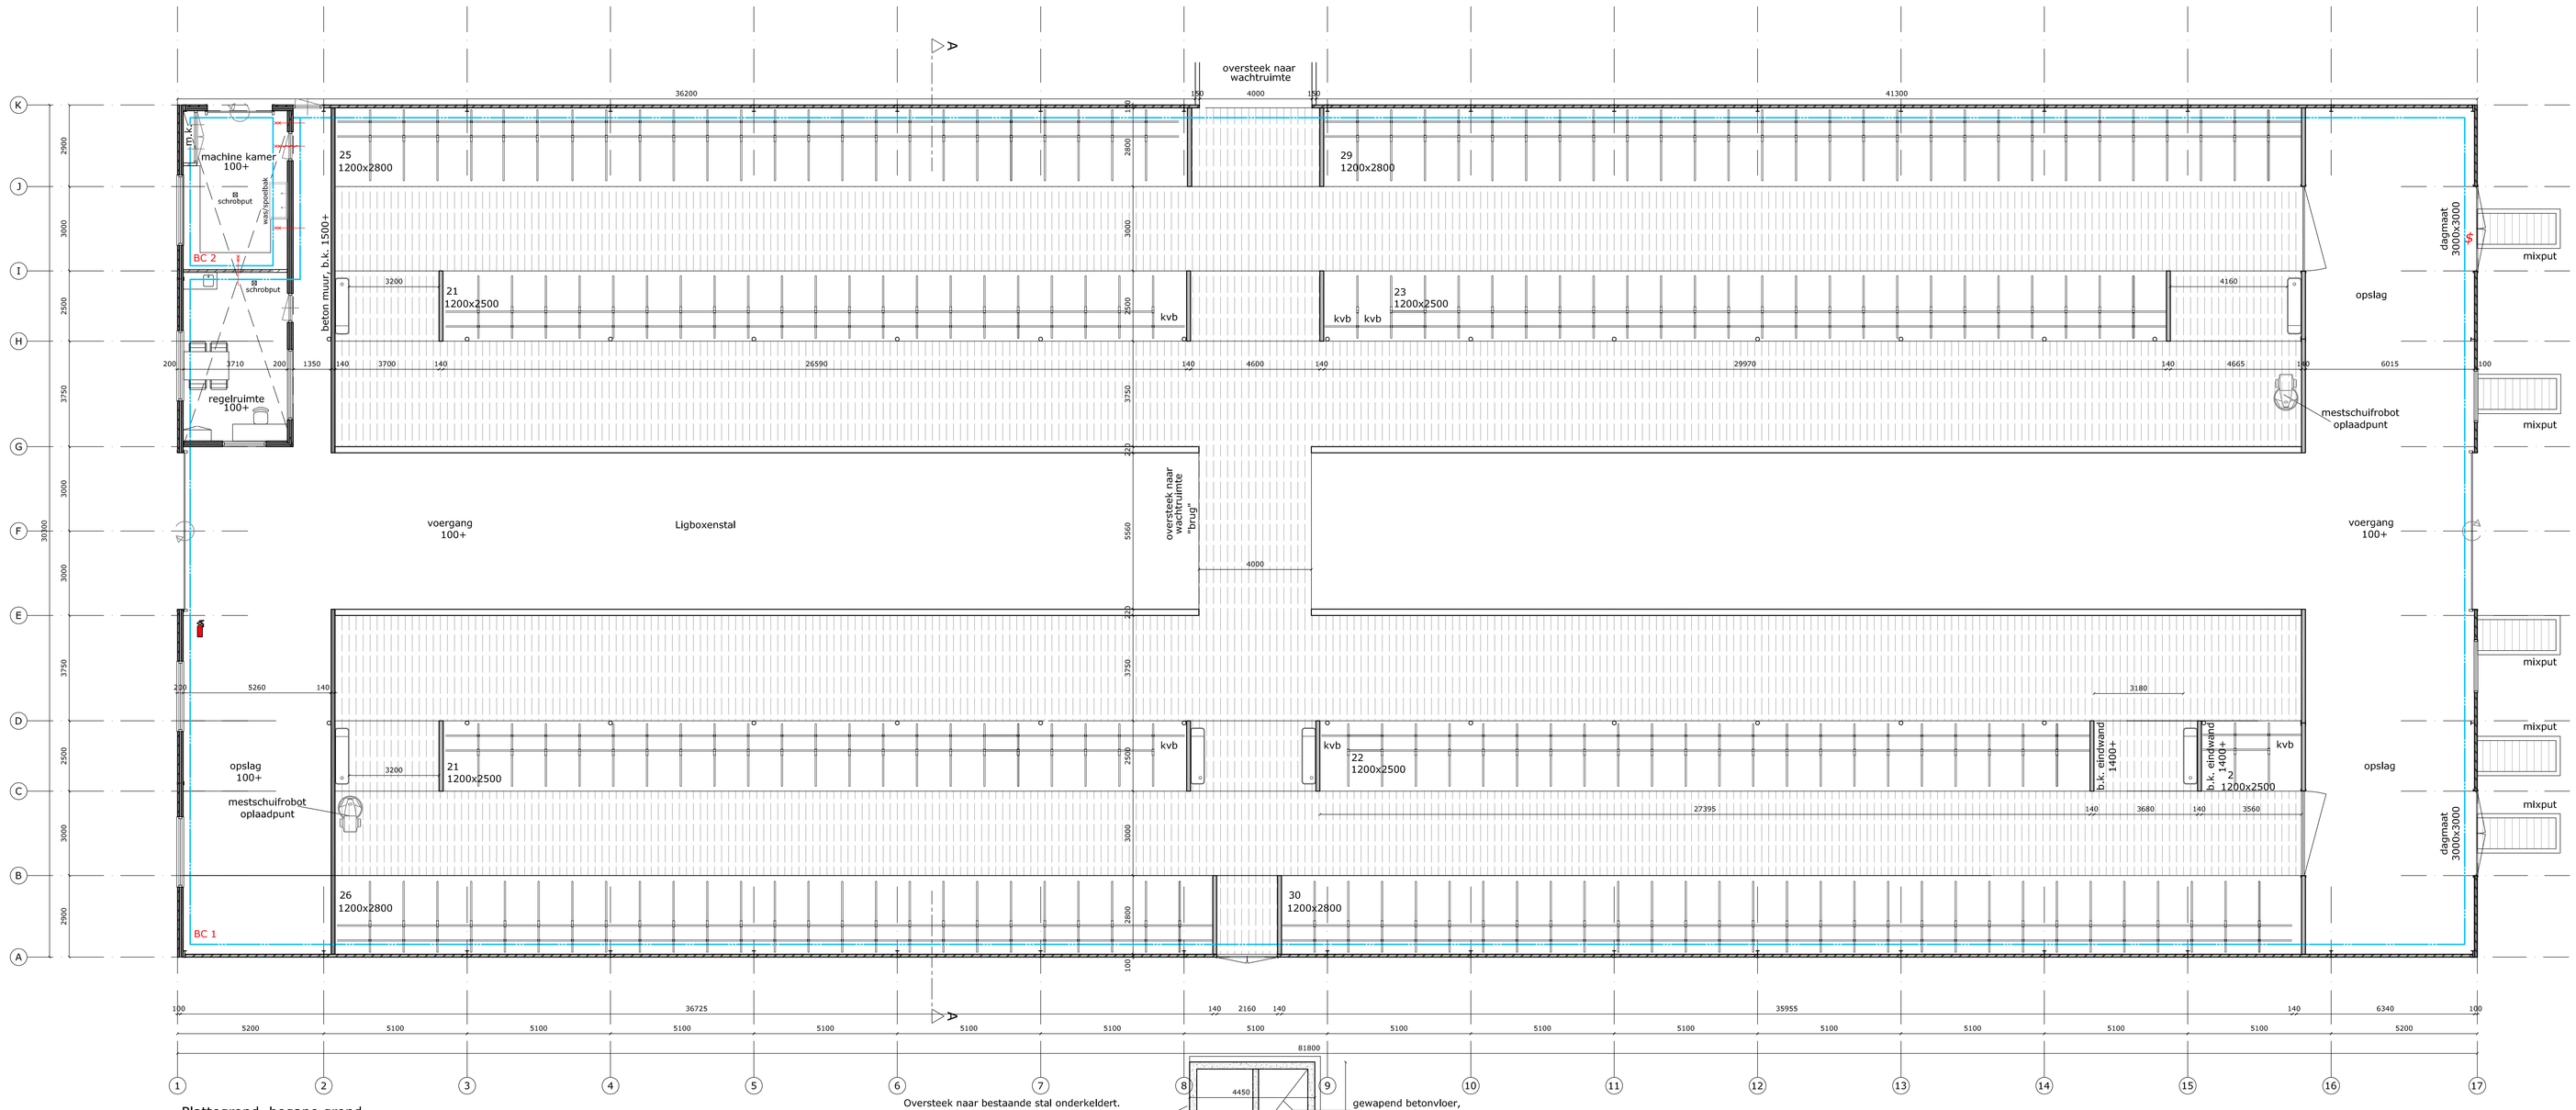

Plattegrond, begane grond

Oversteek naar bestaande stal onderkeldert.
aansluiting kelder tegen bestaande bebouwing
in het werk te bepalen

gewapend betonvloer,
e.e.a. conf. opg. constructeur
b.k. vloer 800-

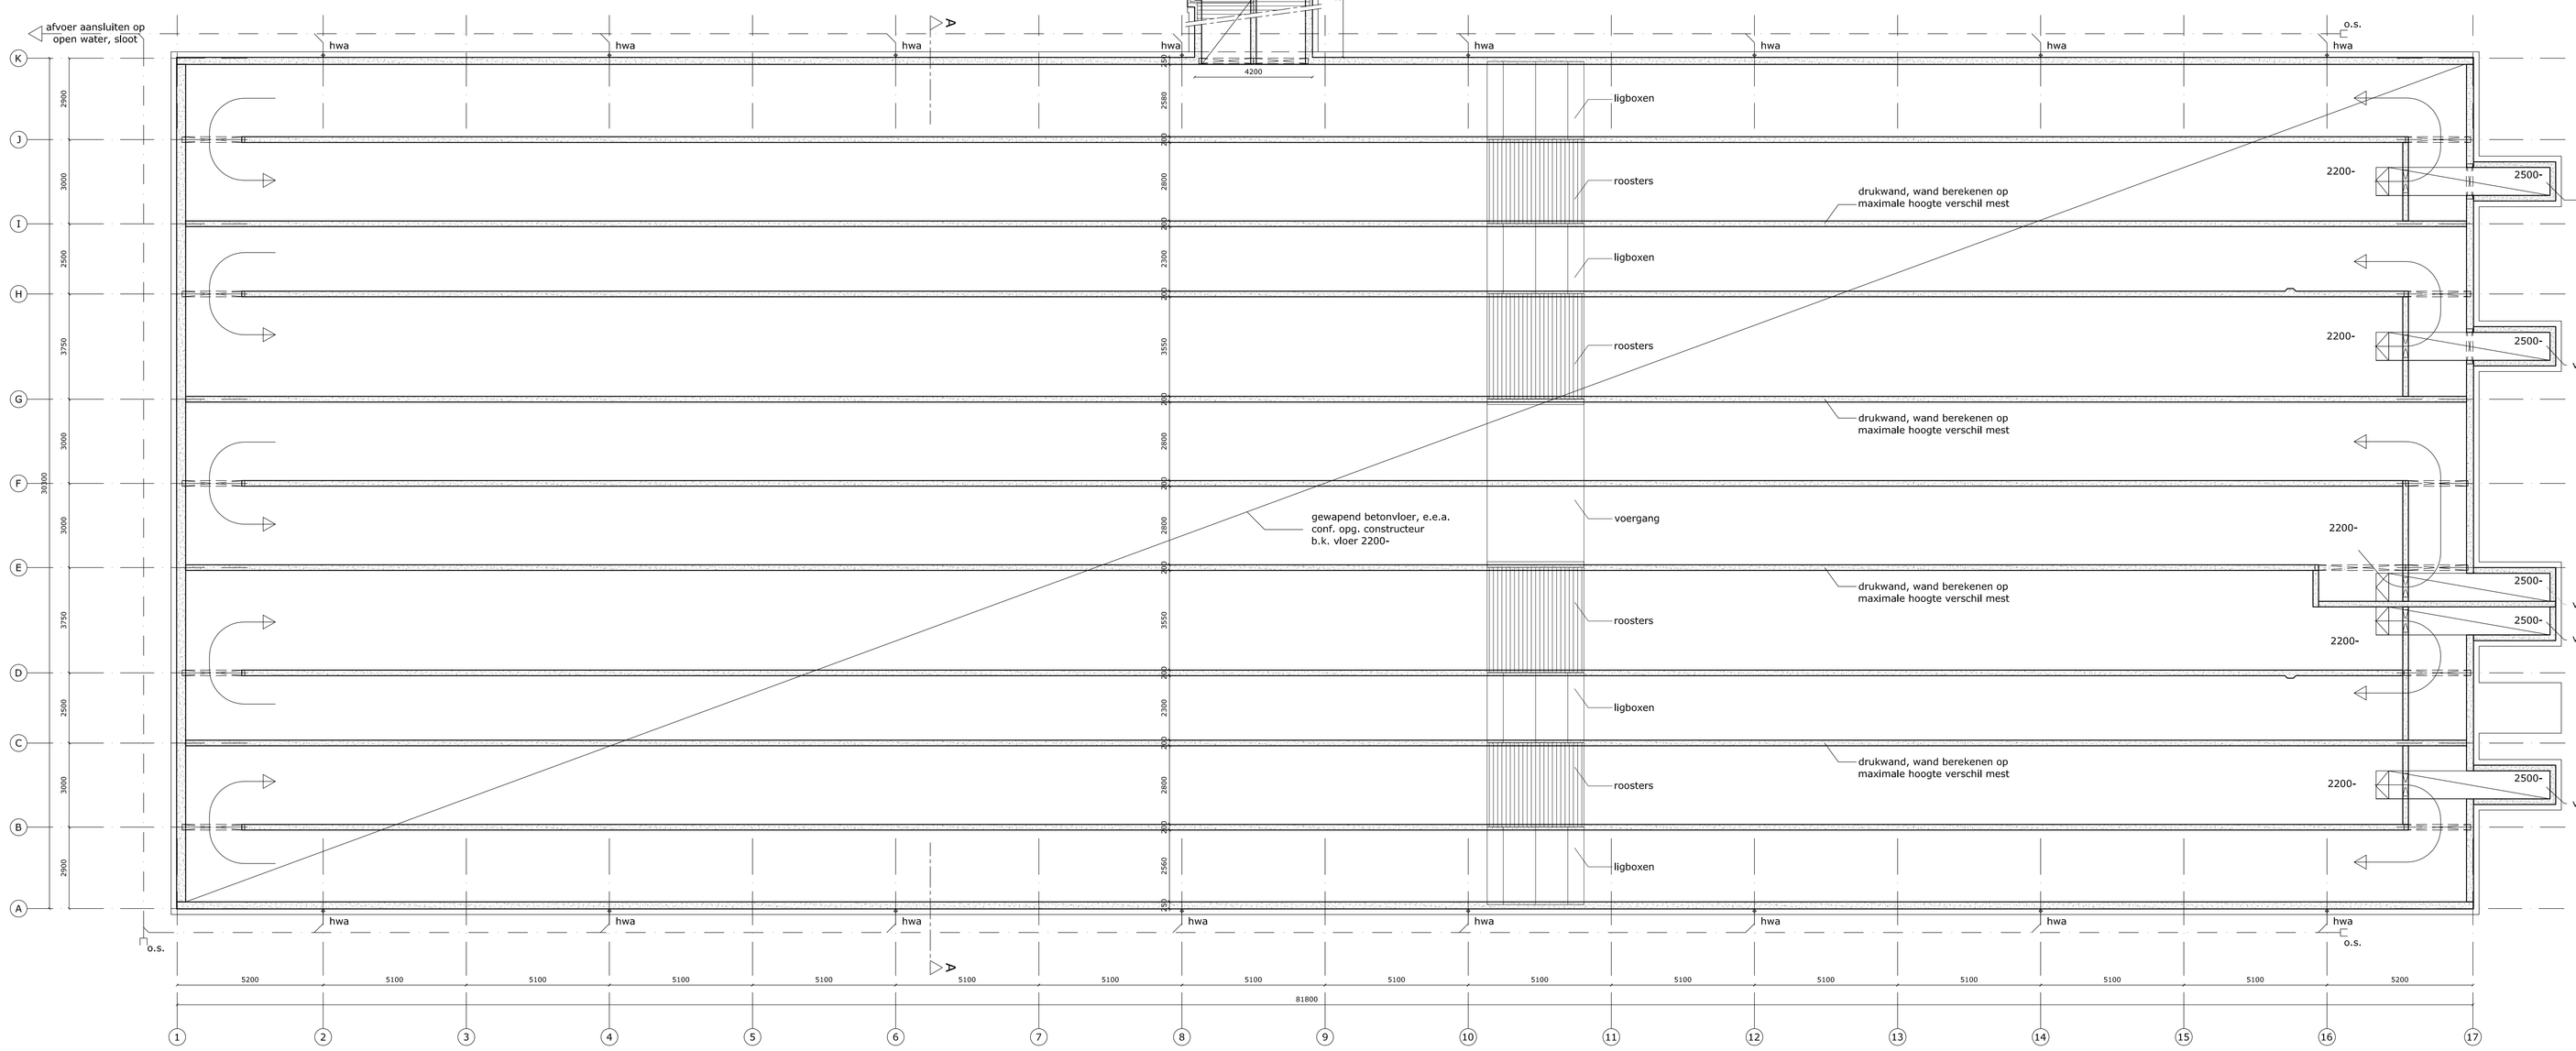

Plattegrond, kelderplan

Exacte maatvoering en wapening fundering en kelder conform opgaaf constructeur.
—— —— Hwa, hemelwater rioolering aansluiten op openwater
rioleringsplan aansluiten vlgs geldend voorschrift en berekening installateur
o.s. = ontstoppingsstuk
maatvoering mixput conf. opg. leverancier mestmixer
mp = mixput

MATEN IN HET WERK CONTROLEREN!!!

Bouwbesluit

Afmeting stal

Bruto vloeroppervlakte:		
Bestaand:	0	m²
Toename:	2479	m²
Nieuw:	2479	m²
Bruto inhoud		
Bestaand:	0	m³
Toename:	16.777	m³
Nieuw:	16.777	m³
Bebouwd oppervlak:		
Bestaand:	4996	m²
Toename	2479	m²
Nieuw:	7475	m²

verblijfsgebied
n.v.t.

Algemeen

Staal-, hout- en betonconstructies volgens berekening constructeur.

Maten in het werk controleren.

De elektrische-, gas-, drinkwater-, verwarmings-, ventilatie-, luchtbehandelings- en overige installaties volgens de laatst geldende voorschriften. (NEN-normen, NPR's etc.)

De netto doorgang van de binnendeurkozijnen tbv een verblijfsgebied moet minimaal 850mm breed en 2300mm hoog zijn. (muv kasten e.d.)

Rioleringsschema aansluiten volgens geldend voorschrift.

Staalconstructie thermisch verzinken.

Stallinrichting uit te voeren door derden in overleg met aannemer.

Alle isolatievoorzieningen verwerken vlgs voorschriften leverancier en eisen van de brandweer/ bouwbesluit.

Afwerking wanden, vloeren en plafonds i.o.m. de opdrachtgever.

Renvooi

- gewapend beton, in het werk gestort
- prefab beton
- prefab beton met aan buitenzijde baksteen motief afwerking
- brandcompartiment
- nw. betonroosters vlgs voorschrift van fabrikant

Brandweerrenvooi

Vluchtdeuren dienen te allen tijde, zonder gebruik te hoeven maken van losse voorwerpen, zoals sleutels, te openen te zijn (draaiknopcilinder/panieksluiting). (BB. art. 190)

Blusmiddelen vorstbestendig uitvoeren

- handbrandblusser inhoud 7 kg
- vluchtdeur
- zelfsluitend
- 30 min. WBDBO
- 60 min. WBDBO
- 60 min. WBDBO, éénzijdig

Afdeling 2.8 Beperking van het ontstaan van een brandgevaarlijke situatie

Artikel 2.59 Rookgasafvoer:
Rookgasafvoeren voor rookgas dienen brandveilig te zijn, bepaald volgens NEN 6062.

Afdeling 2.9 Beperking van het ontwikkelen van brand en rook

Artikel 2.68 Buitenoppervlak
Een zijde van een constructieonderdeel die grenst aan de buitenlucht voldoet aan brandklasse D, bepaald volgens NEN-EN 13501-1.

Artikel 2.69 Beloopbaar vlak
In afwijking van artikel 2.67 geldt voor de bovenzijde van een voor personen bestemde vloer, een trap en een hellingbaan die grenst aan de binnenlucht, rookklasse s1fl en brandklasse Dfl, beide bepaald volgens NEN-EN 13501-1.

In afwijking van artikel 2.68 geldt voor de bovenzijde van een voor personen bestemde vloer, een trap en een hellingbaan die grenst aan de buitenlucht, brandklasse Dfl, beide bepaald volgens NEN-EN 13501-1.

Artikel 2.69 Dakoppervlak
De bovenzijde van een dak van een bouwwerk is, bepaald volgens NEN 6063, niet brandgevaarlijk.

De toegepaste dakisolatie voldoet ten minste aan klasse B van de bijdrage tot brandvoortplanting bepaald volgens NEN-EN 13501-1

BRANDCOMPARTIMENT 1 (BC 1)	=	2458 m²
BRANDCOMPARTIMENT 2 (BC 2)	=	21 m²

Afdeling 2.12 Vluchtroutes

Vluchtafstanden volgens het bouwbesluit.:
artikel: 2.102 Vluchtroute
De loopafstand tussen een punt in een gebruiksgebied en een uitgang van het subbrandcompartiment waarin dat gebruiksgebied ligt, is niet groter dan 30 m.

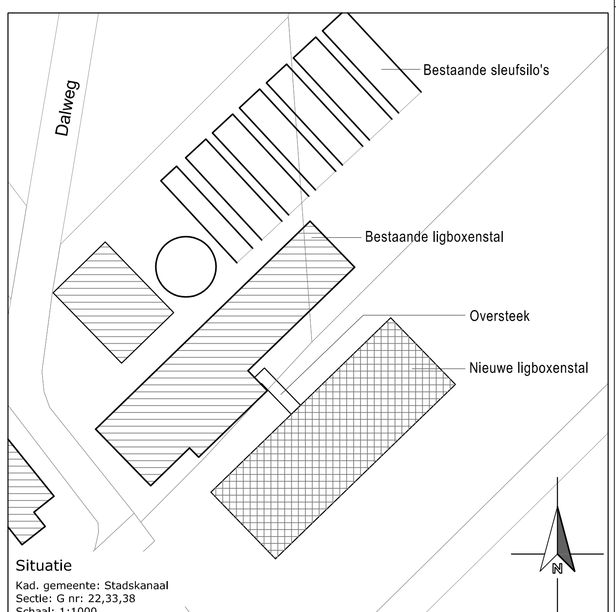

Situatie

Kad. gemeente: Stadskanaal
Sectie: G nr: 22,33,38
Schaal: 1:1000

project:	Nieuwbouw ligboxenstal Locatie: Dalweg 8a, te Stadskanaal
opdrachtgever:	Mts. Poelman Dalweg 8a 9501 LD Stadskanaal
onderdeel:	Vergunningaanvraag Plattegrond, begane grond, kelderplan

getekend: B. van den Bor
datum: 13-11-2015
wijzigingsdatum A: 28-01-2016
B: - C: -
D: - E: -
F: - G: -
schaal: 1:100
formaat: A0
projectnr.: EN.14.1102.01
proj.leider: J. Keizer
tekeningnr: BV-01

Postbus 1033
7940 KA Meppel
Tel: 088-4882929
Fax: 088-4882910
Mail: mail@exlan.nl
Site: www.exlan.nl
agrifirm exlan