



Plattegrond, kappan
 Kappan conform opgaaf constructeur
 Stalen spanten, liggers, balken etc. conform opgaaf constructeur
 Stalen gordingen bovenzijde van stalen constructie d.t.v. aangepaste strips
 wvb = windverband conform opgaaf constructeur
 xwvb = windverband conform opgaaf constructeur
 ts = trekdoppen conform opgaaf constructeur

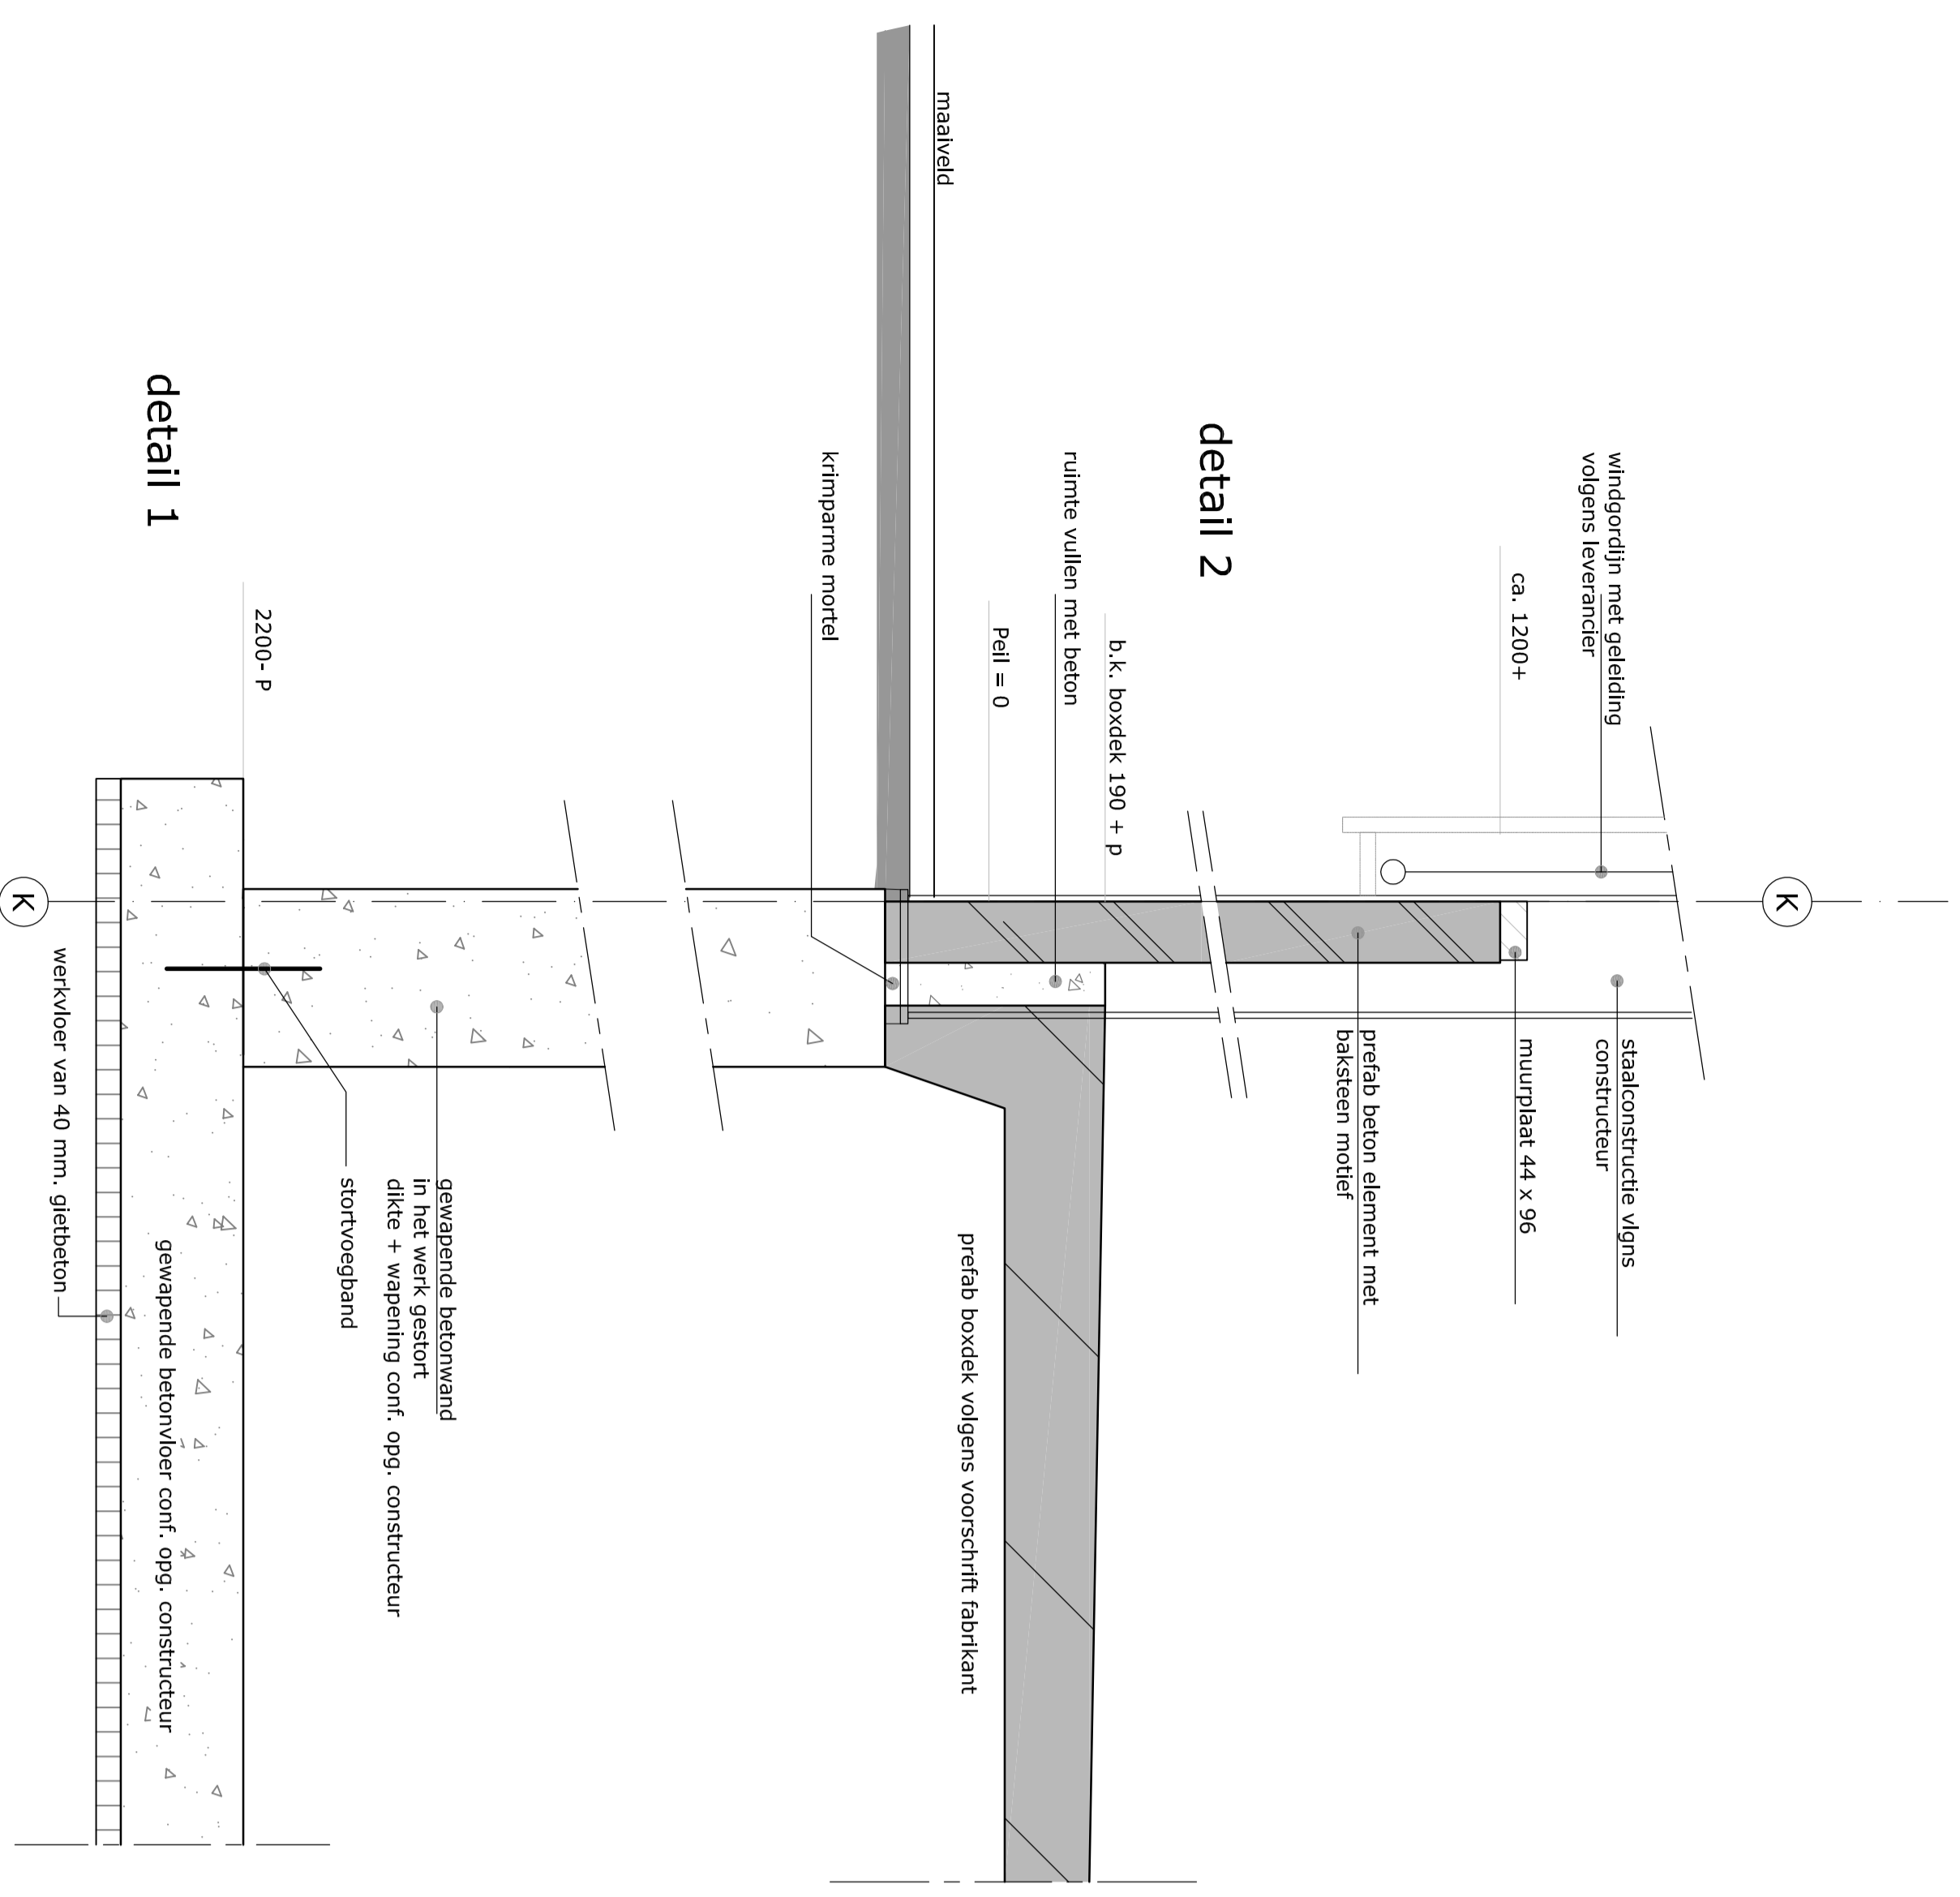


detail 1

detail 2

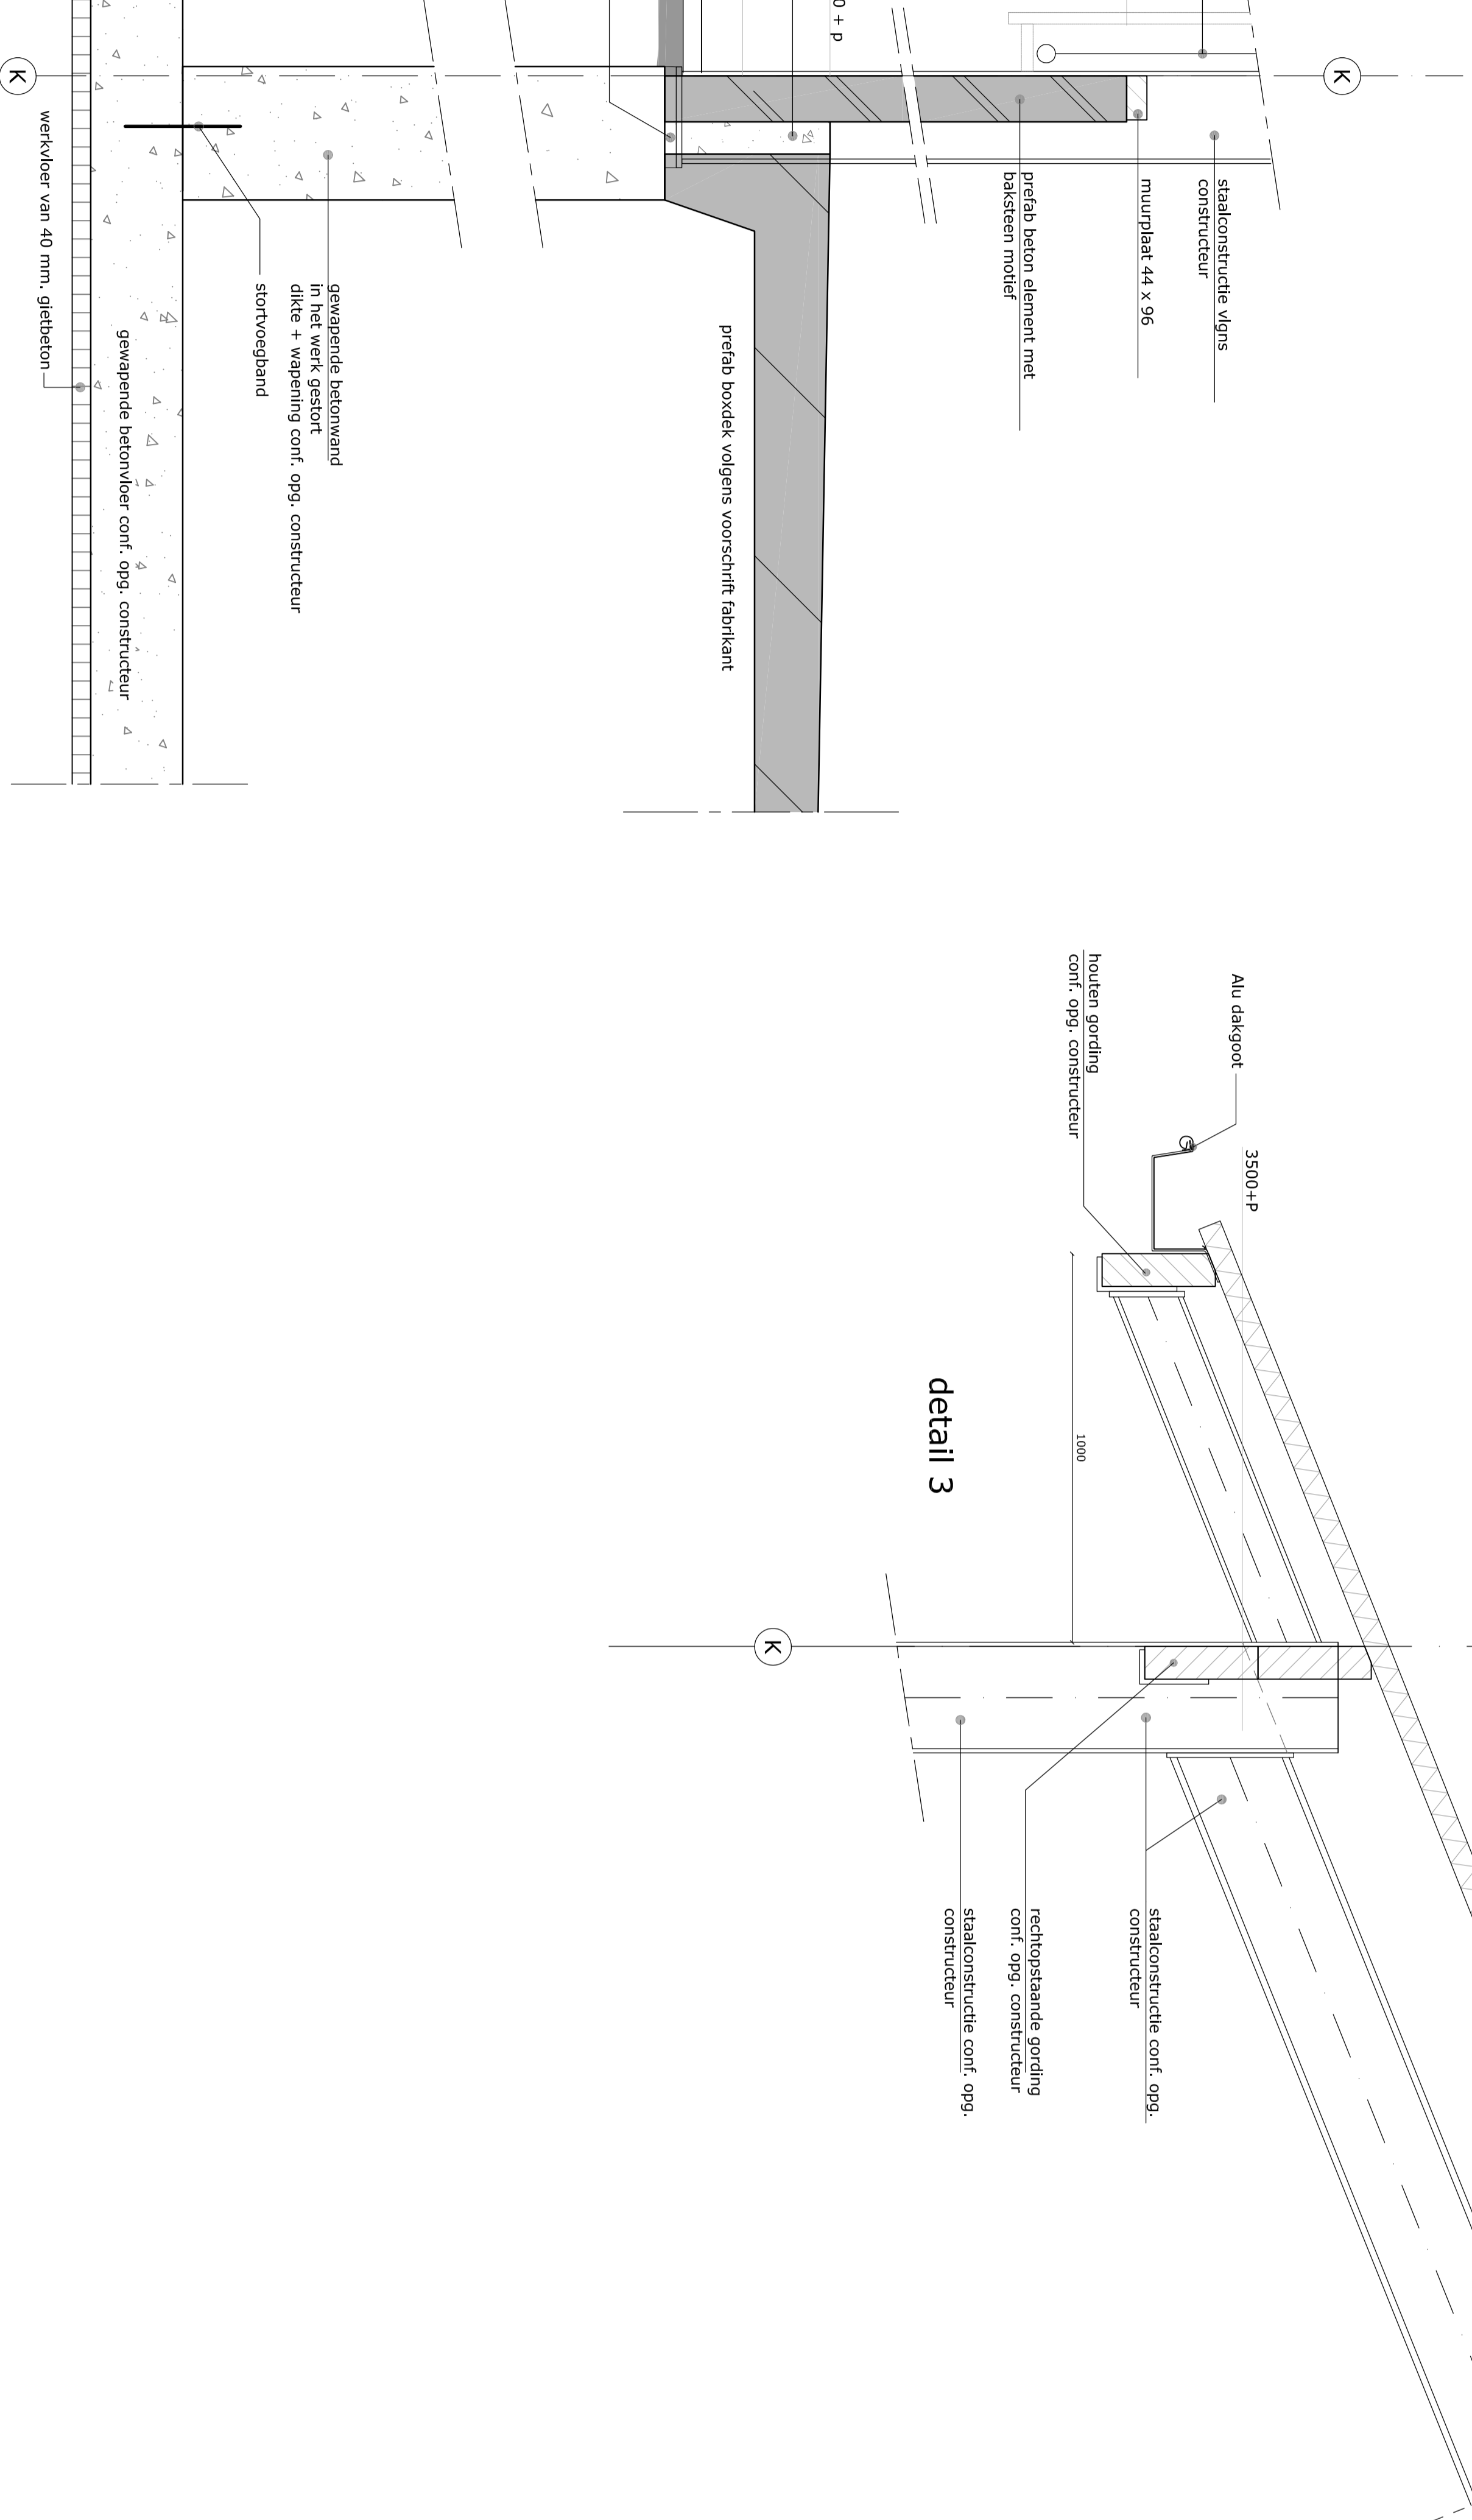


detail 3

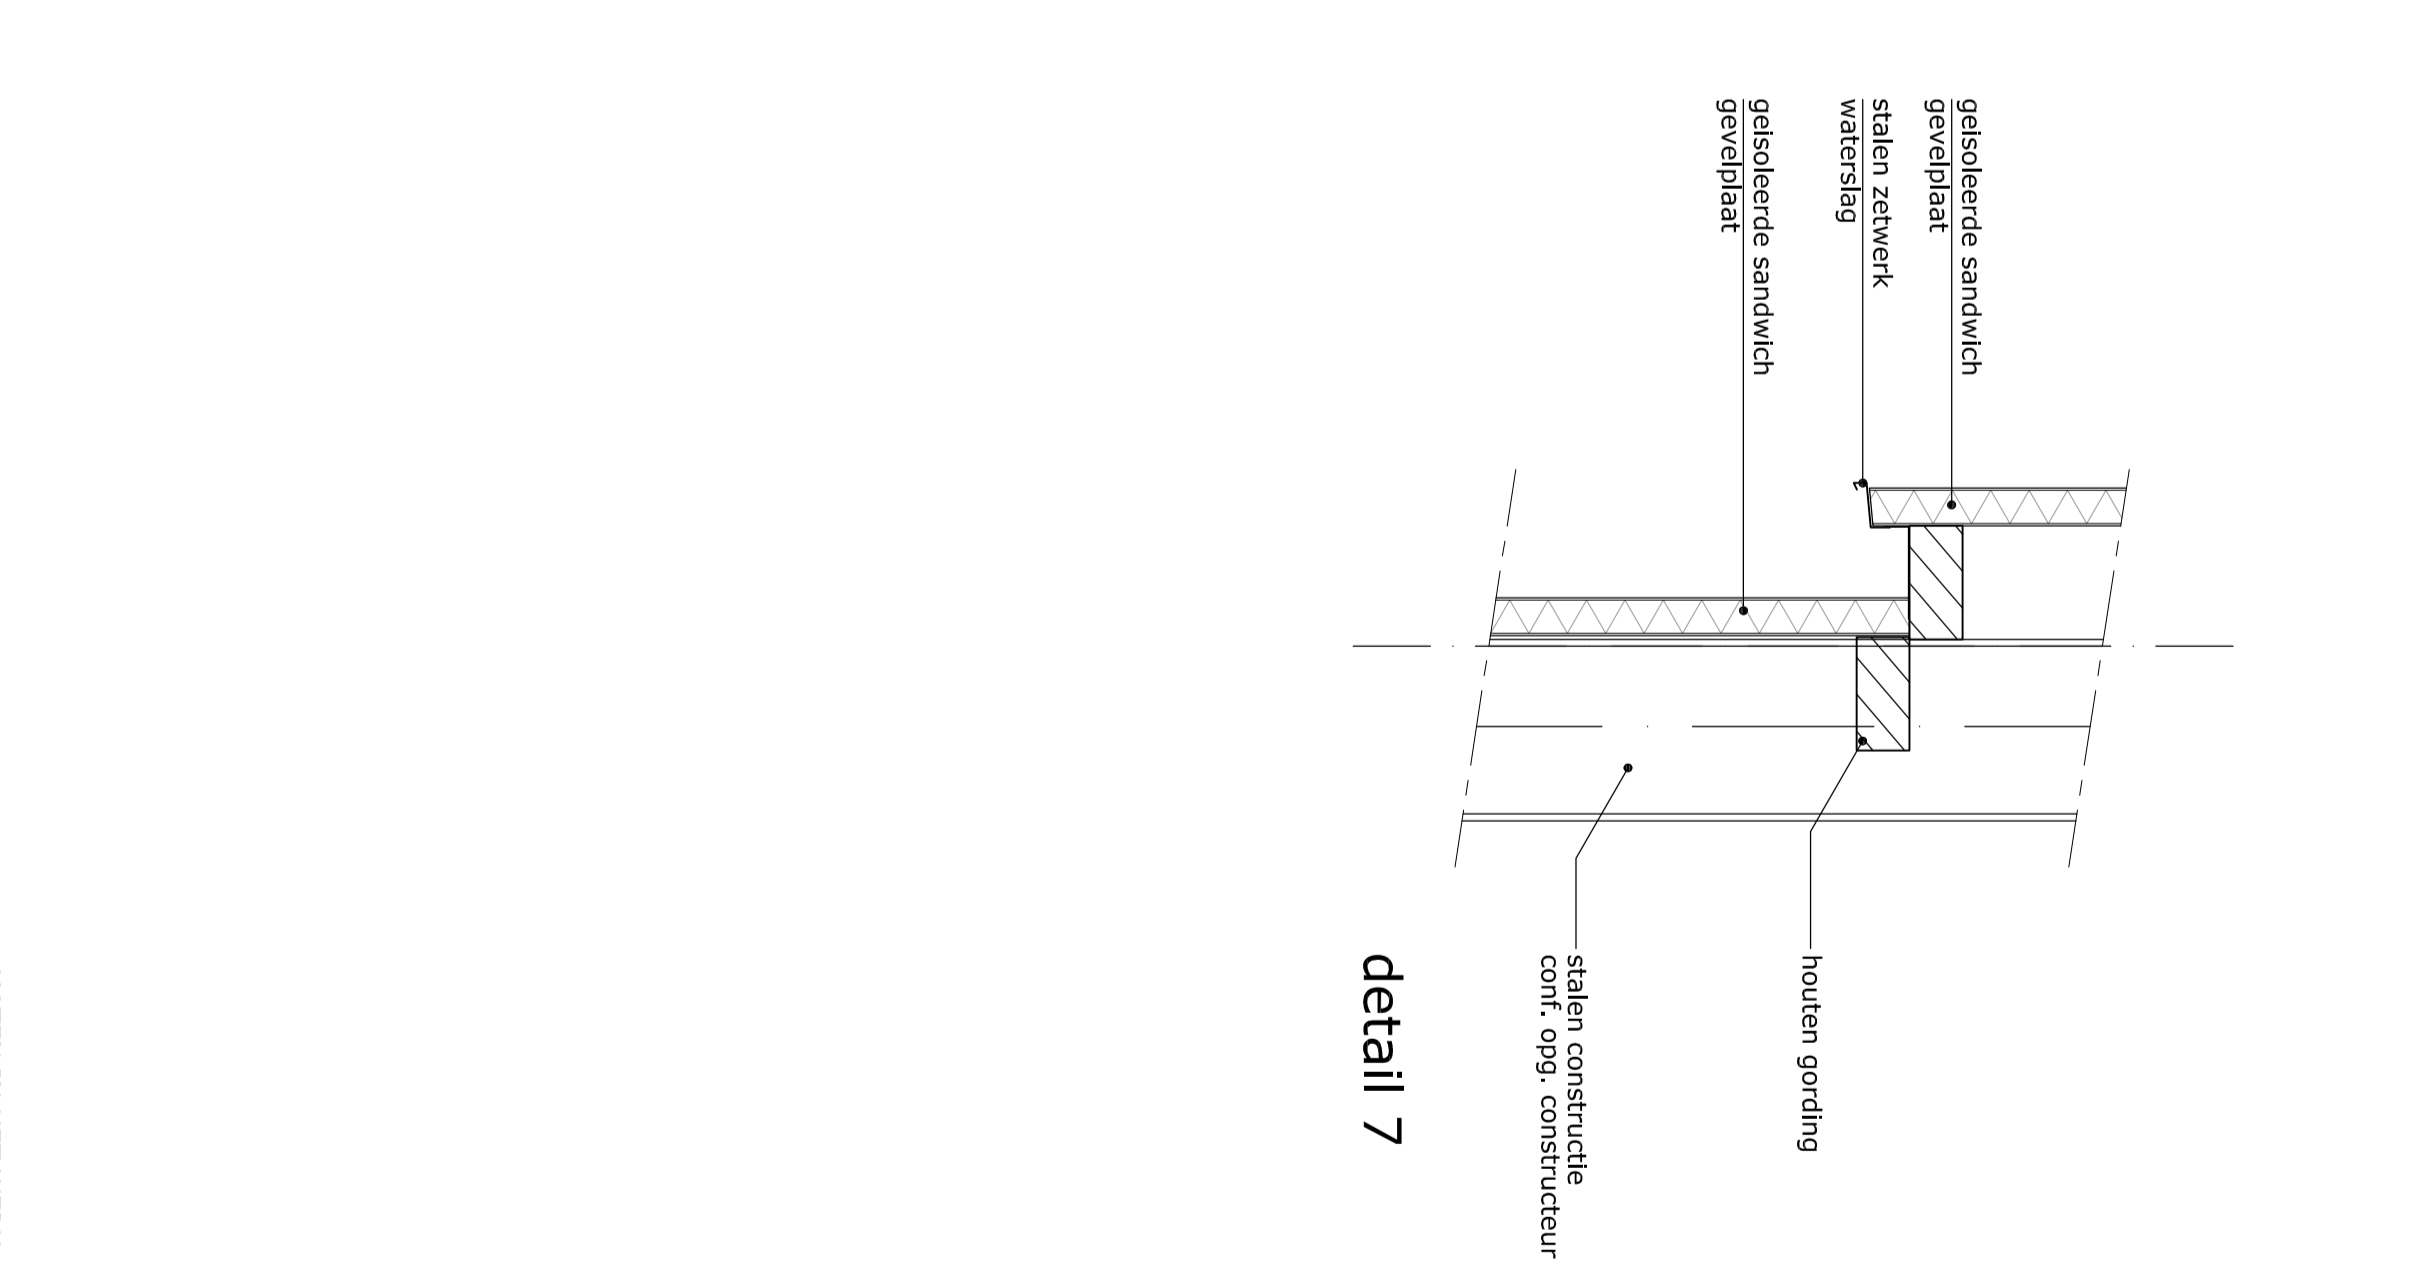

detail 4

detail 5

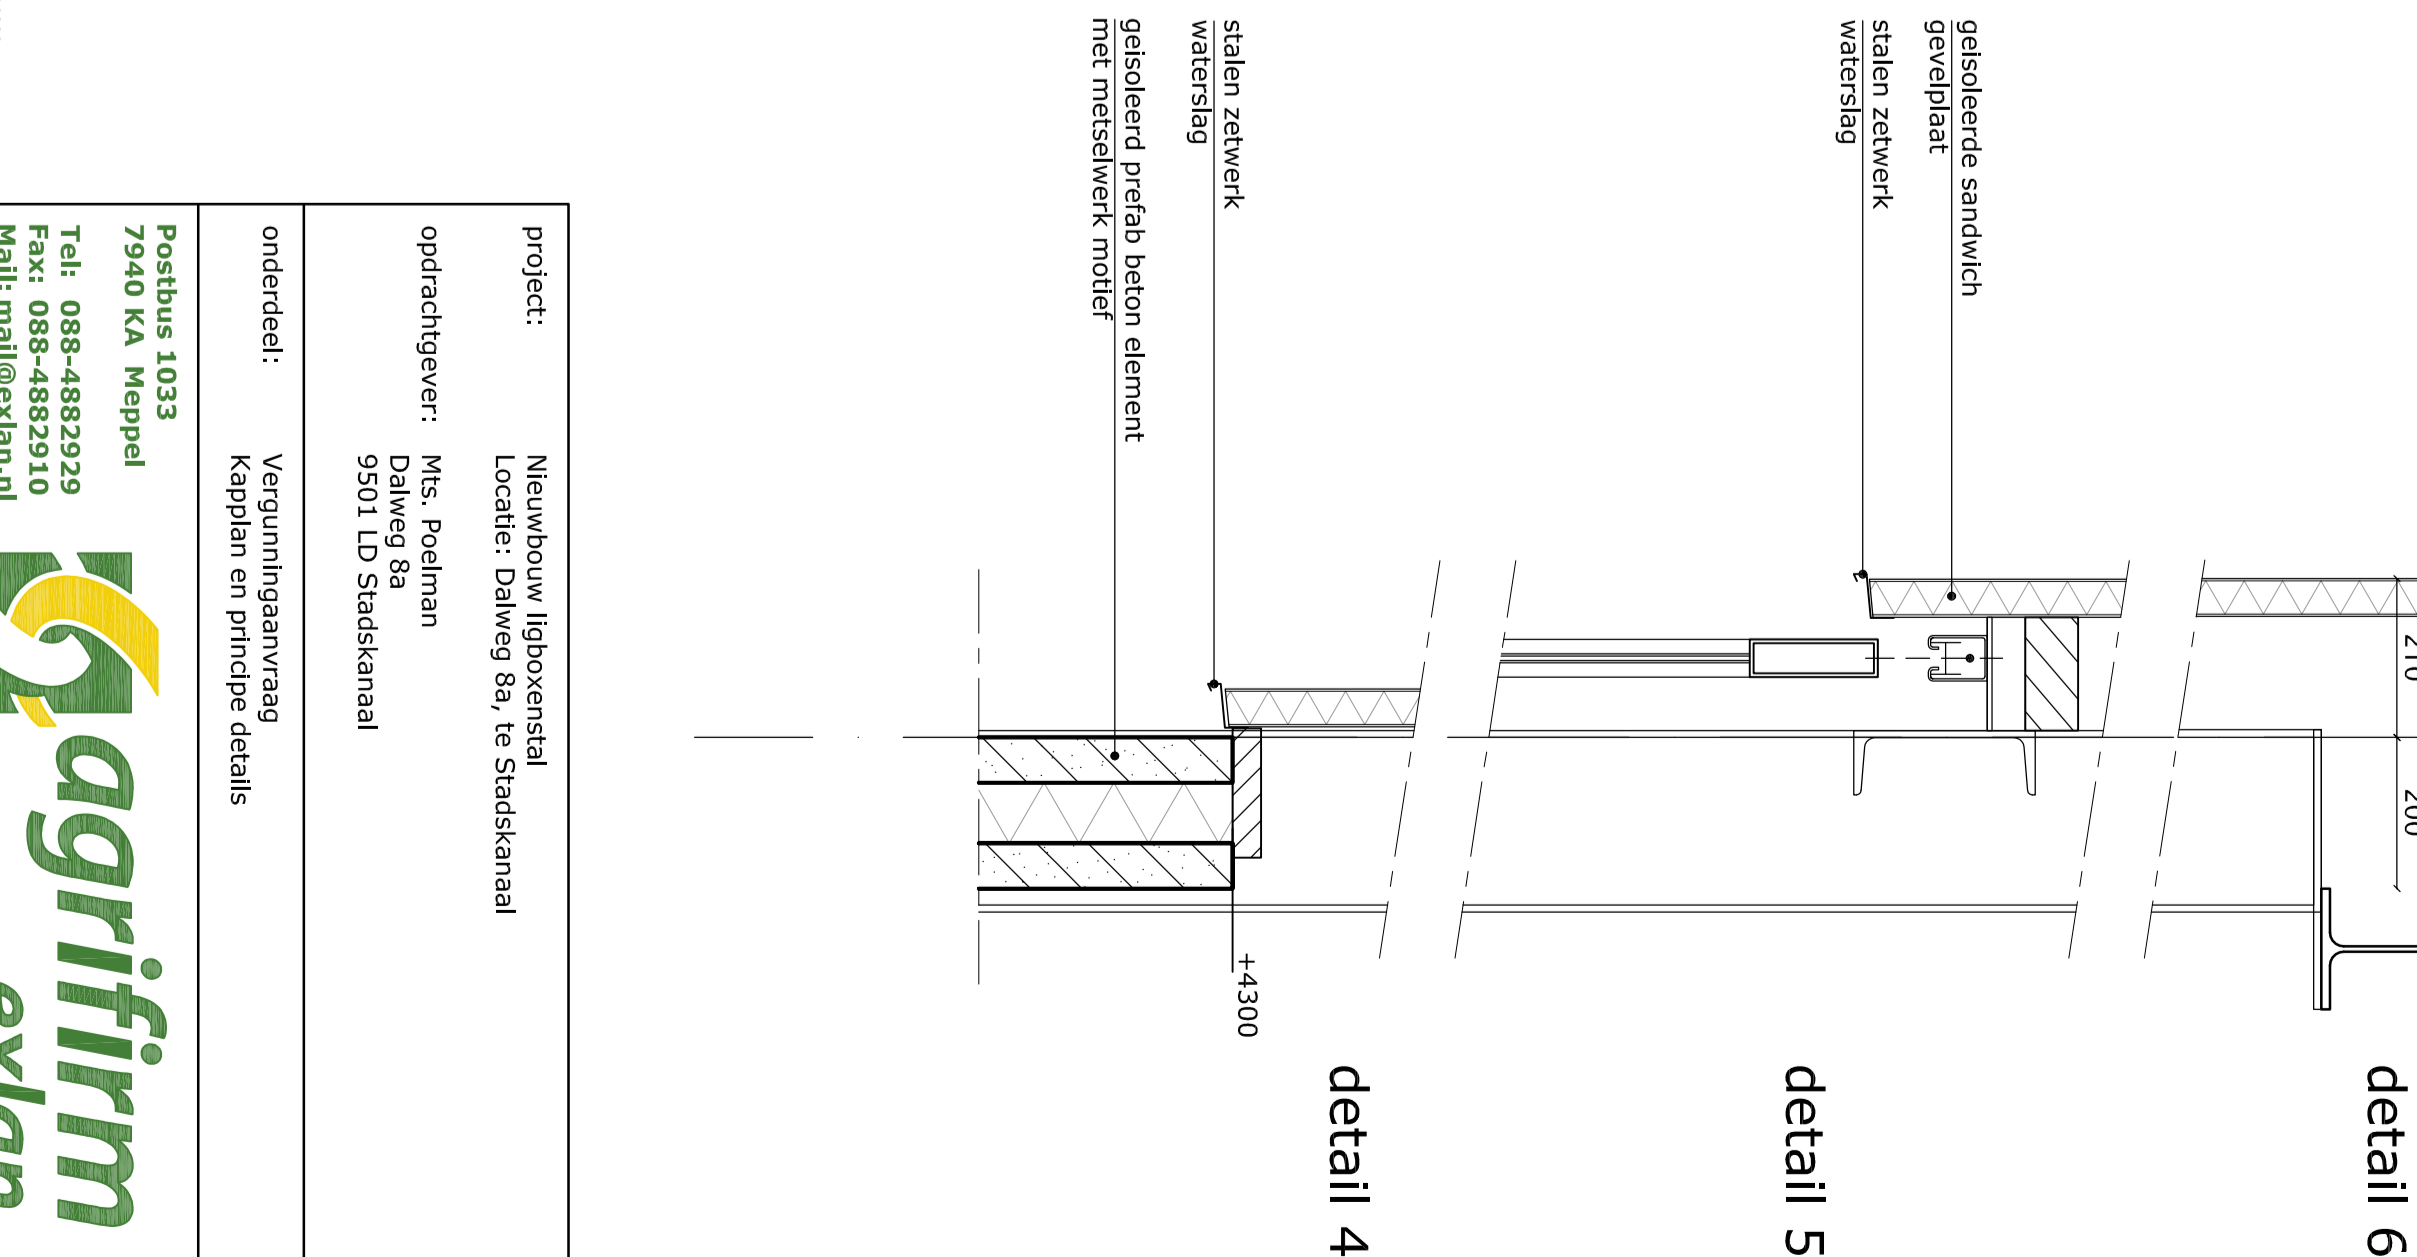

detail 6

detail 7

project:	Neuwbouw ligbovenstal	getekend:	B. van den Ber
opdrachtgever:	Mrs. Koeljan Dalweg 8a 9501 UD Steadkanaal	datum:	13-11-2015
opdrachtgever:	Mrs. Koeljan Dalweg 8a 9501 UD Steadkanaal	ontwerper:	AgriFirm exlan
opdrachtgever:	Mrs. Koeljan Dalweg 8a 9501 UD Steadkanaal	schaal:	1:100, 1:10
opdrachtgever:	Mrs. Koeljan Dalweg 8a 9501 UD Steadkanaal	formaat:	A0
opdrachtgever:	Mrs. Koeljan Dalweg 8a 9501 UD Steadkanaal	projectnr.:	ENL4.1.102.01
opdrachtgever:	Mrs. Koeljan Dalweg 8a 9501 UD Steadkanaal	proj. bleidnr.:	1, Kistner
opdrachtgever:	Mrs. Koeljan Dalweg 8a 9501 UD Steadkanaal	tekeningnr.:	BV-03

Postbus 1013
 7740 KN Wageningen
 Tel: 088-4882929
 Fax: 088-4882928
 Mail: mail@exlan.nl
 Site: www.exlan.nl



ontwerper: AgriFirm exlan
 projectnr.: ENL4.1.102.01
 proj. bleidnr.: 1, Kistner
 tekeningnr.: BV-03

MATEN IN METR. CONTROLEREN!!!