


Detail rechter zijgevel  
schaal 1:100

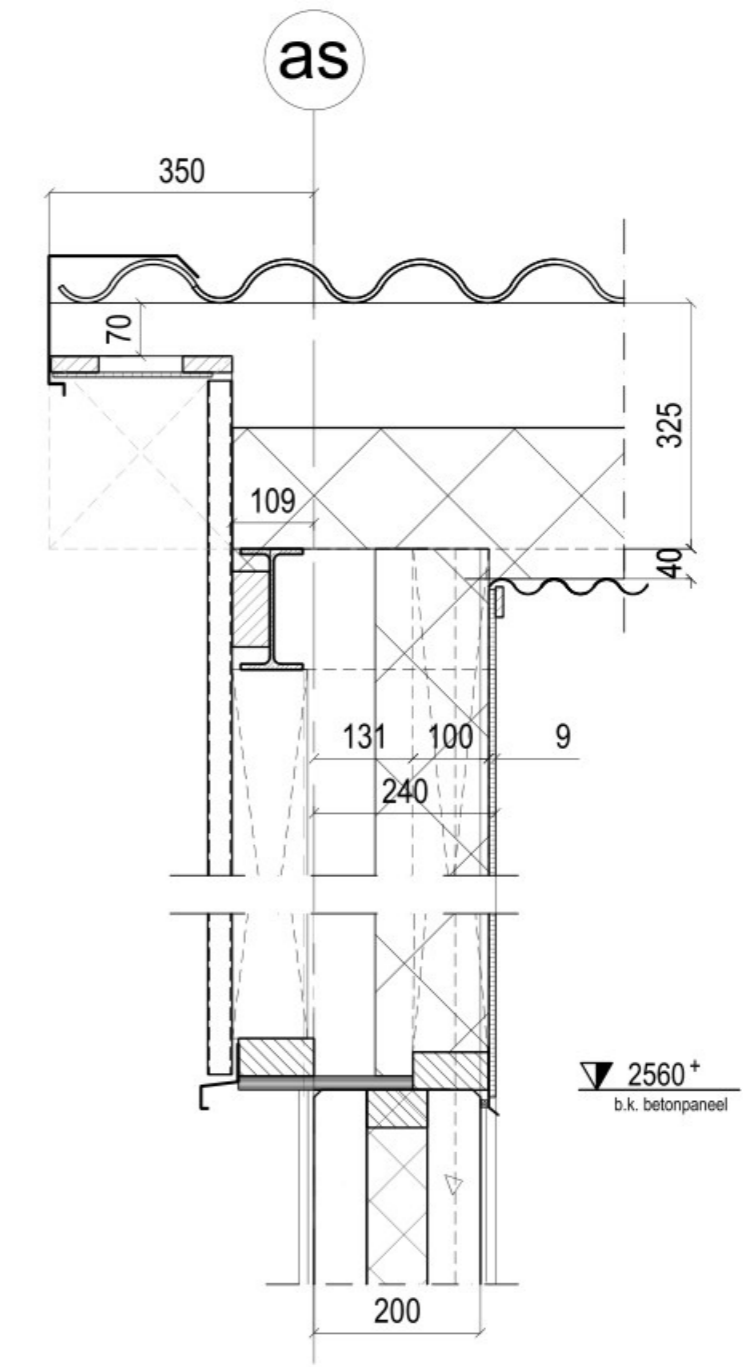

Detail topgevel  
schaal 1:100

voor verdere gegevens beton- en staalconstructie  
zie tevens tekeningen en berekeningen constructeur

alle maatvoering in het werk te controleren !

Ontwerp tekening

opdrachtgever:	Veenhuizen 19 Onstwedde	werk nr.:	559 - IV0394
project:	Bouw van een pluimveest, afm, 30.10 x 90.40 mtr.	blad nr.:	1b
onderwerp:	DETAILS	afm.:	841x841
Van Pijkeren Systeembouw B.V.		get.:	
Hessenweg 10, Dalfsen - Tel. 0529 - 43 22 33, Fax. 0529 - 43 42 69		schaal:	1:100
		datum:	25-11-2016
		gew.:	15-02-2017
		gew.:	28-02-2017
		gew.:	26-04-2018
		gew.:	

