






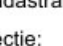


**BRANDVEILIGHEID**

- Een zijde van een nieuw constructieonderdeel die grenst aan de binnenlucht voldoet aan brandklasse B en rookklasse s2 volgens NEN-EN 13501-1

- Een zijde van een nieuw constructieonderdeel die grenst aan de buitenlucht voldoet aan brandklasse D volgens NEN-EN 13501-1



- De toegepaste bestaande materialen zijn reeds beoordeeld in de vigerende vergunning

-  PS zonder hulpmiddel van binnenuit te openen
-  zelfkullend 60 min. WBDBO
-  handbrandblusser (poeder) inhoud in kg.
-  scheidingswand WBDBO minuten als aangegeven
-  blauwwatervoorziening aard en plaats (o.m. brandweer te bepalen)
-  blauwwatervoorziening (zie situatie) in de vorm van een bron
-  opstelplaats blauwwater (zie situatie)
-  aanduiding, nooduitgang vrijhouden

**SITUATIE**

kadastrale gemeente: Onstwedde  
sectie: S en T nr: 310, 735, 803, 804  
schaal: 1 : 2000

-  perceel
-  bouwvlak
-  gebouw bestaand
-  gebouw nieuw
-  bedrijfswoning
-  omringde bebouwing
-  erfverharding
-  sileufilo of kulplaat
-  opslag vaste mest

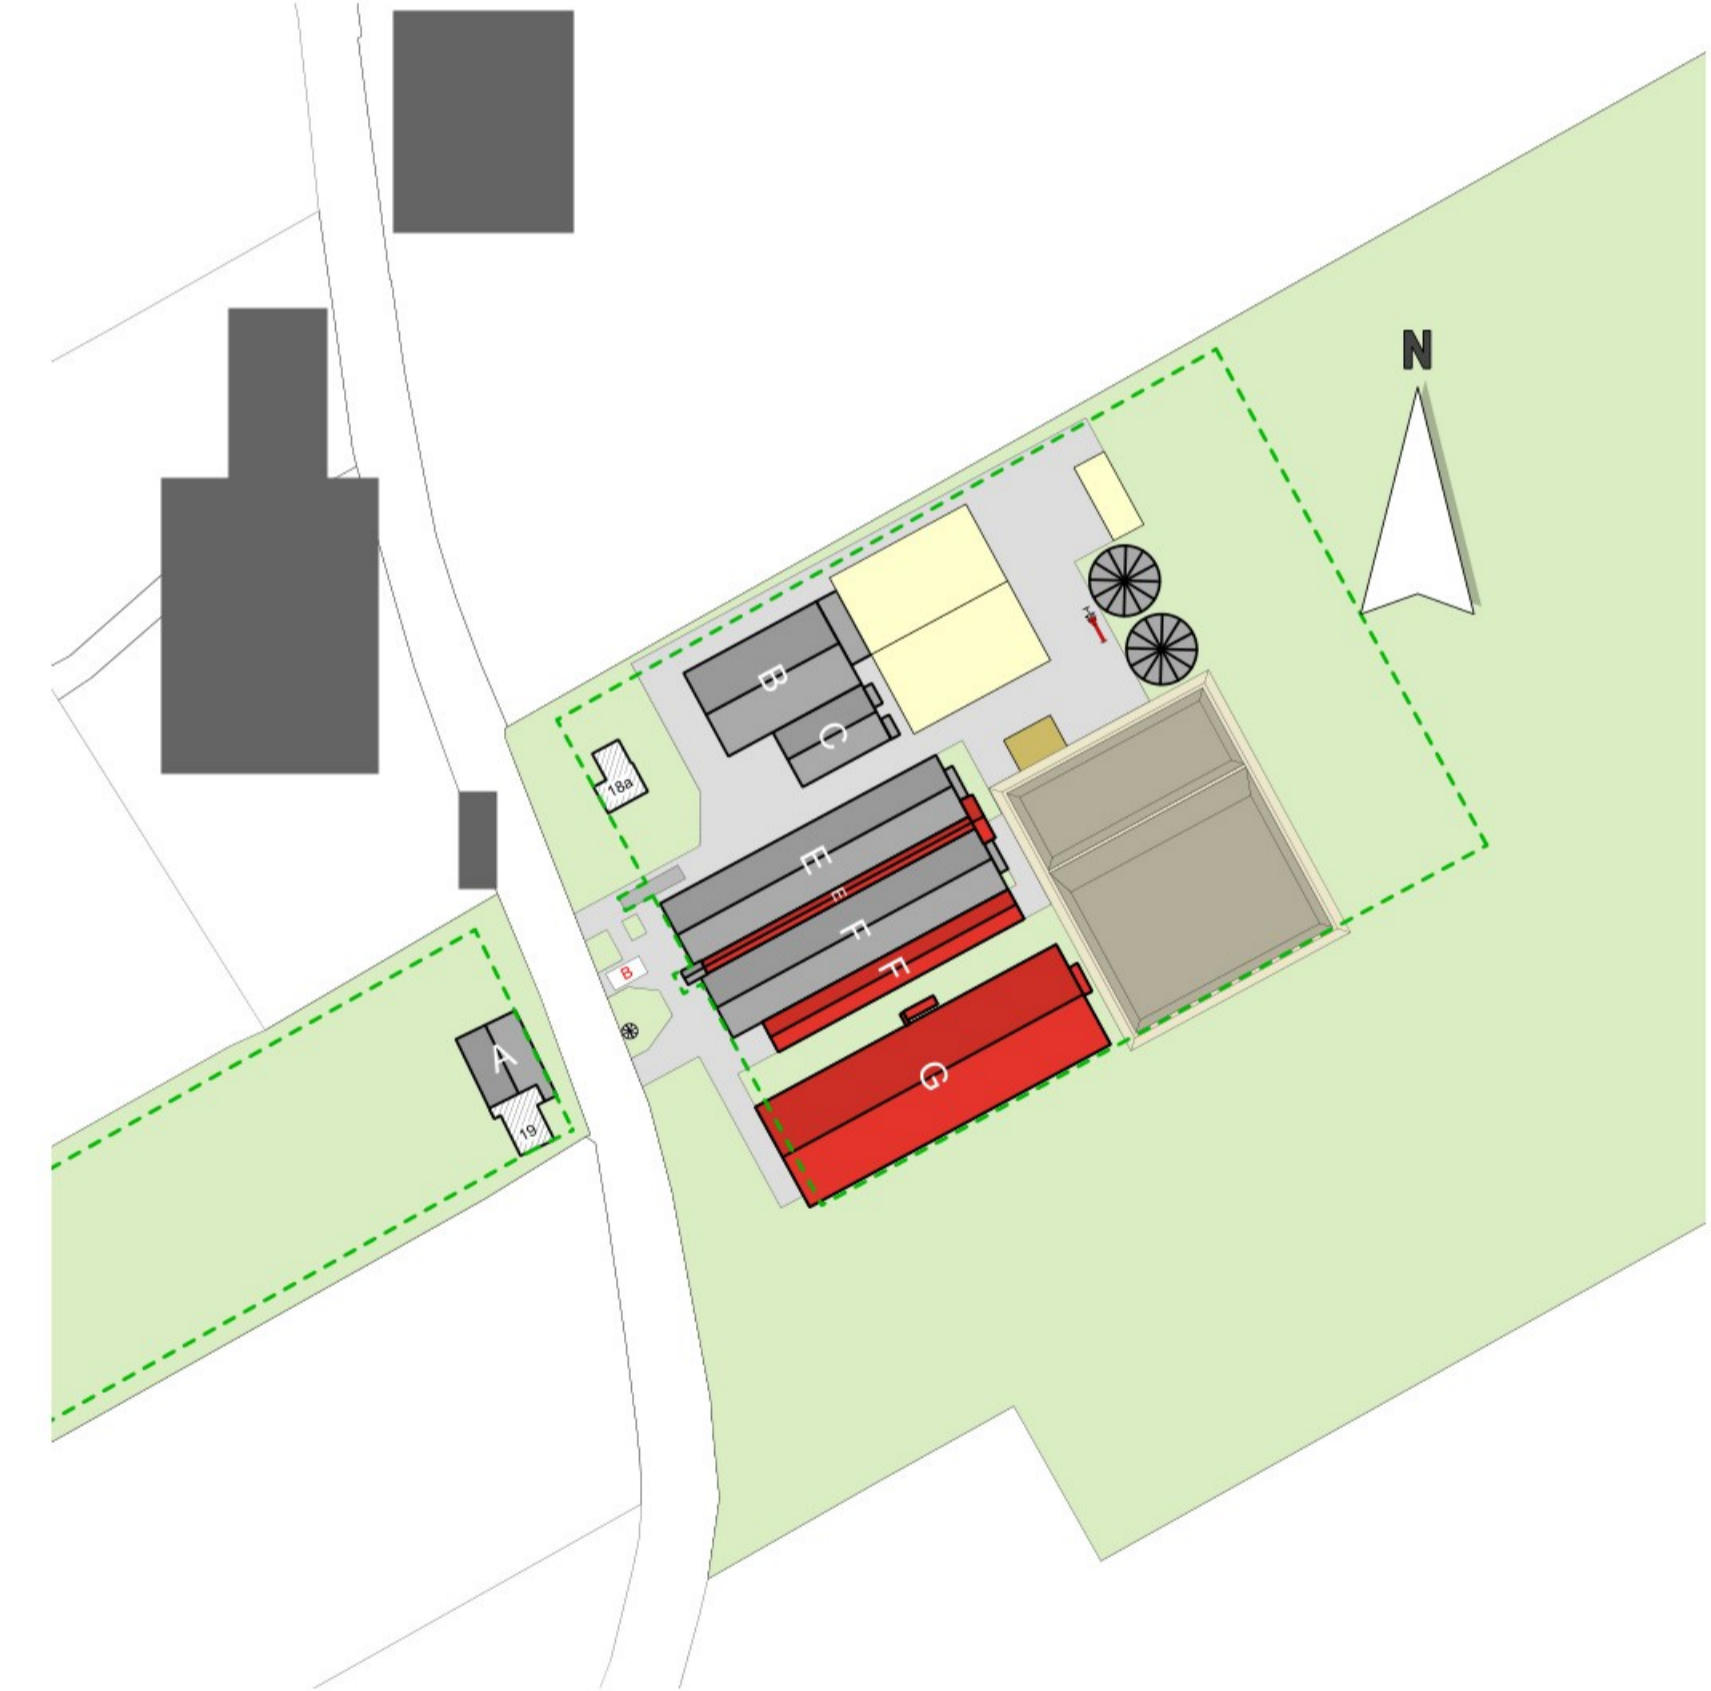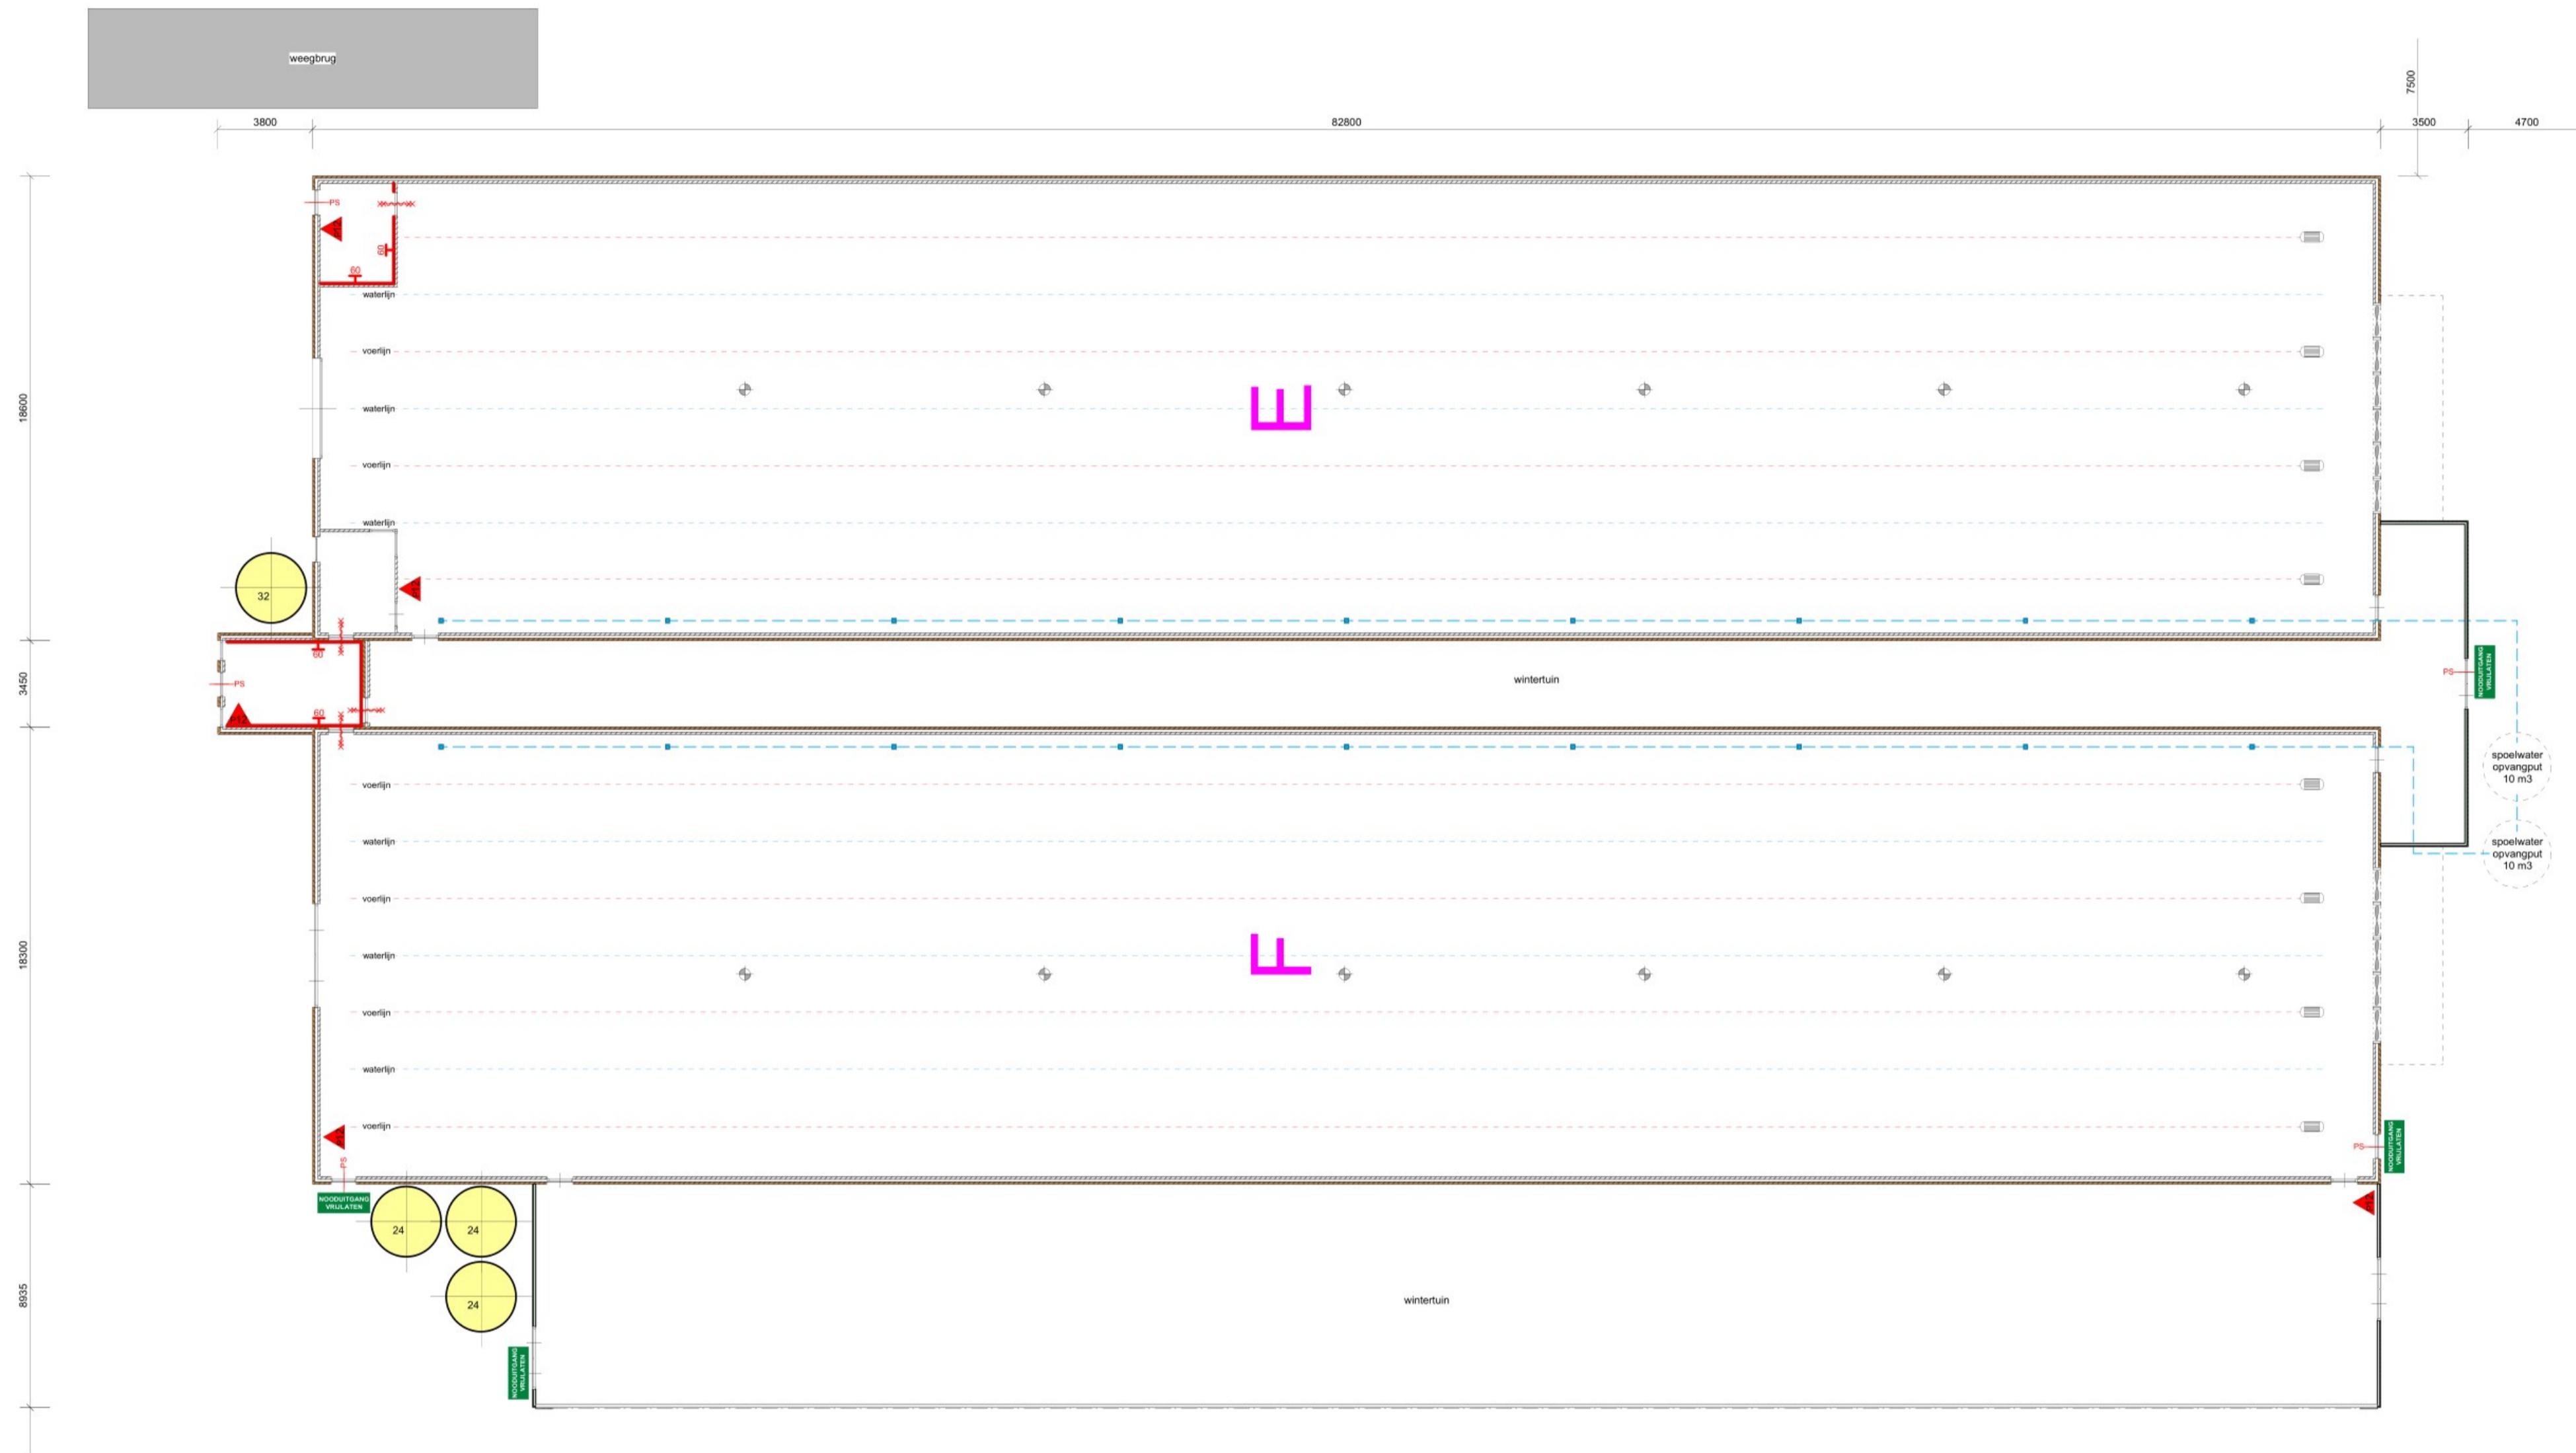

**TEKENING NIET GESCHIKT VOOR UITVOERING**

PROJECT  
Aanvraag omgevingsvergunning bouw voor het bedrijf  
aan de Veenhuizen 18a en 19 Onstwedde

ONDERWERP  
Brandveiligheid

OPDRACHTGEVER  
Mts. Sterenberg en Kooij  
Veenhuizen 19  
Onstwedde  
Tel. 0599 - 331 780

ADVISEUR:  PROJECTNR. **728105**

GETEKEND:  SCHAAL: 1 : 200  
CONTROLE:  FORMAAAT: A1  
DATUM: 1 mei 2018

TEKENINGNR. **Br-18**  
WIJZ. A:  
WIJZ. B:  
WIJZ. C:  
WIJZ. D:  
WIJZ. E: