

RENVOOI

ALGEMEEN

Stationsneden zijn genomen op de plaats en in de richting van de stallelter

GEVELOPENINGEN

MATERIALEN

VLOERAFGERINGEN

LEIDINGEN

VENTILATOREN

ventilator vertikaal kurtelruim	28	22,00 kW
ventilator horizontale kurtelruim	17	18,7 kW

ELEKTROMOTOREN

hoogspannings waarm aangegaven het vermogen	2	5,0 kW
voeding waarm aangegaven het vermogen	3	6,5 kW
aanvoeding ventilator	14	14,0 kW
opstap	10	7,5 kW
hoogspannings waarm aangegaven het vermogen	1	10,0 kW
compressor waarm aangegaven het vermogen	3	7,5 kW

VERBRANDINGSMOTOREN

hoogspanning (trui) waarm aangegaven vermogen	1	40,0 kW
trui waarm aangegaven het vermogen	4	300,0 kW

VERWARMING

handbrandmotor	6	22,0 kW
----------------	---	---------

TANKS - VATEN - OPSLAG - SILO'S

drankwater volgens PGS 30	1	5000 L
opslag melkwater in vat in stal	1	400 L
opslag groenwater in vat in stal	1	400 L
melkwater	1	20 kg
voeding opslagmelkwater	1	50 L
voeding opslagwater	1	400 kg
voeding opslag	1	50 kg
voeding opslag	2	150 kg
voeding opslag	2	100 kg
voeding opslag	3	250 kg

BRANDVEILIGHEID

handbrandmotor	6	54 kg
----------------	---	-------

DIVERSEN

pompepoel afval	2	
compressor	1	7,5 kW
compressor	1	11,0 kW
compressor	1	11,0 kW
compressor	1	11,0 kW
WKK installatie	2	530 kW
WKK installatie	1	14,0 kW
WKK installatie	2	11,0 kW
WKK installatie	14	58,0 kW
WKK installatie	11	8,20 kW
WKK installatie	6	4,4 kW
WKK installatie	1	5,0 kW
WKK installatie	1	5,0 kW
WKK installatie	1	7,5 kW
WKK installatie	2	15,0 kW
WKK installatie	12	12,0 kW

TOTALEN


Elektronisch vermogen	198,2 kW
Verbrandingsmotorvermogen	955 kW

SITUATIE

locatie: gemeente Onstwedde
 sectie: S en T, nr. 310, 725, 803, 804
 schaal: 1:2000

Legend:

- poner
- bouwvlak volgens PGS 30-02, opp. 2,96 ha
- bouwvlak opp. 2 ha
- gebouwfundament
- gebouw vloer
- bedrijfsruimte
- verfijnde bodem
- grens van de verdeling
- erfverdeling
- staal of kude
- vanaf water meet

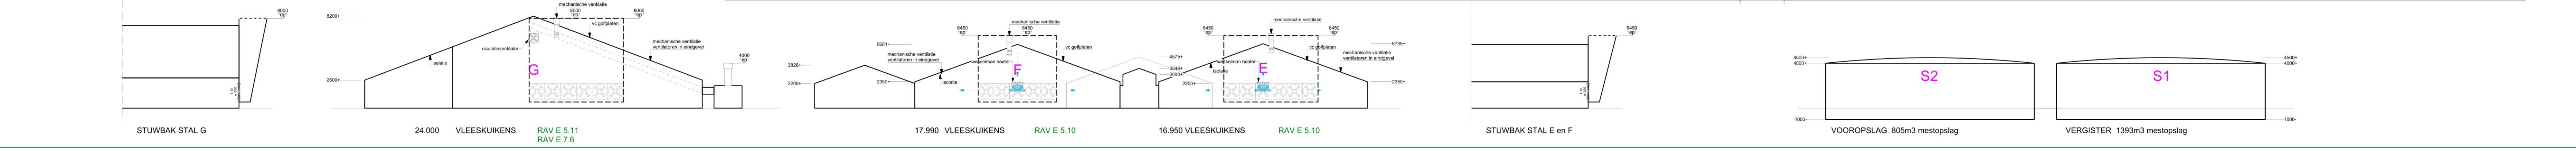

TEKENING NIET GESCHIKT VOOR UITVOERING

PROJECT: Advies milieuvraagstuk voor het bedrijf aan de Veenhuizen 18a en 19 Onstwedde

ADVISEUR: ADVIS MILIEU BOUW

TEKENING: 728105

OPDRACHTGEVER: Mts. Sterenberg en Kooij Veenhuizen 19 Onstwedde

FORMAAT: A4 x A400

TEKENING: Mv-22

ADVIES MILIEU BOUW
 Postbus 310 Ede Tel. 0318 - 675 400 E. info@agm.nl

AGRA-MATIC