



Gewaarmerkt als
~~bestemd~~ bij besluit
 27 juni 2018

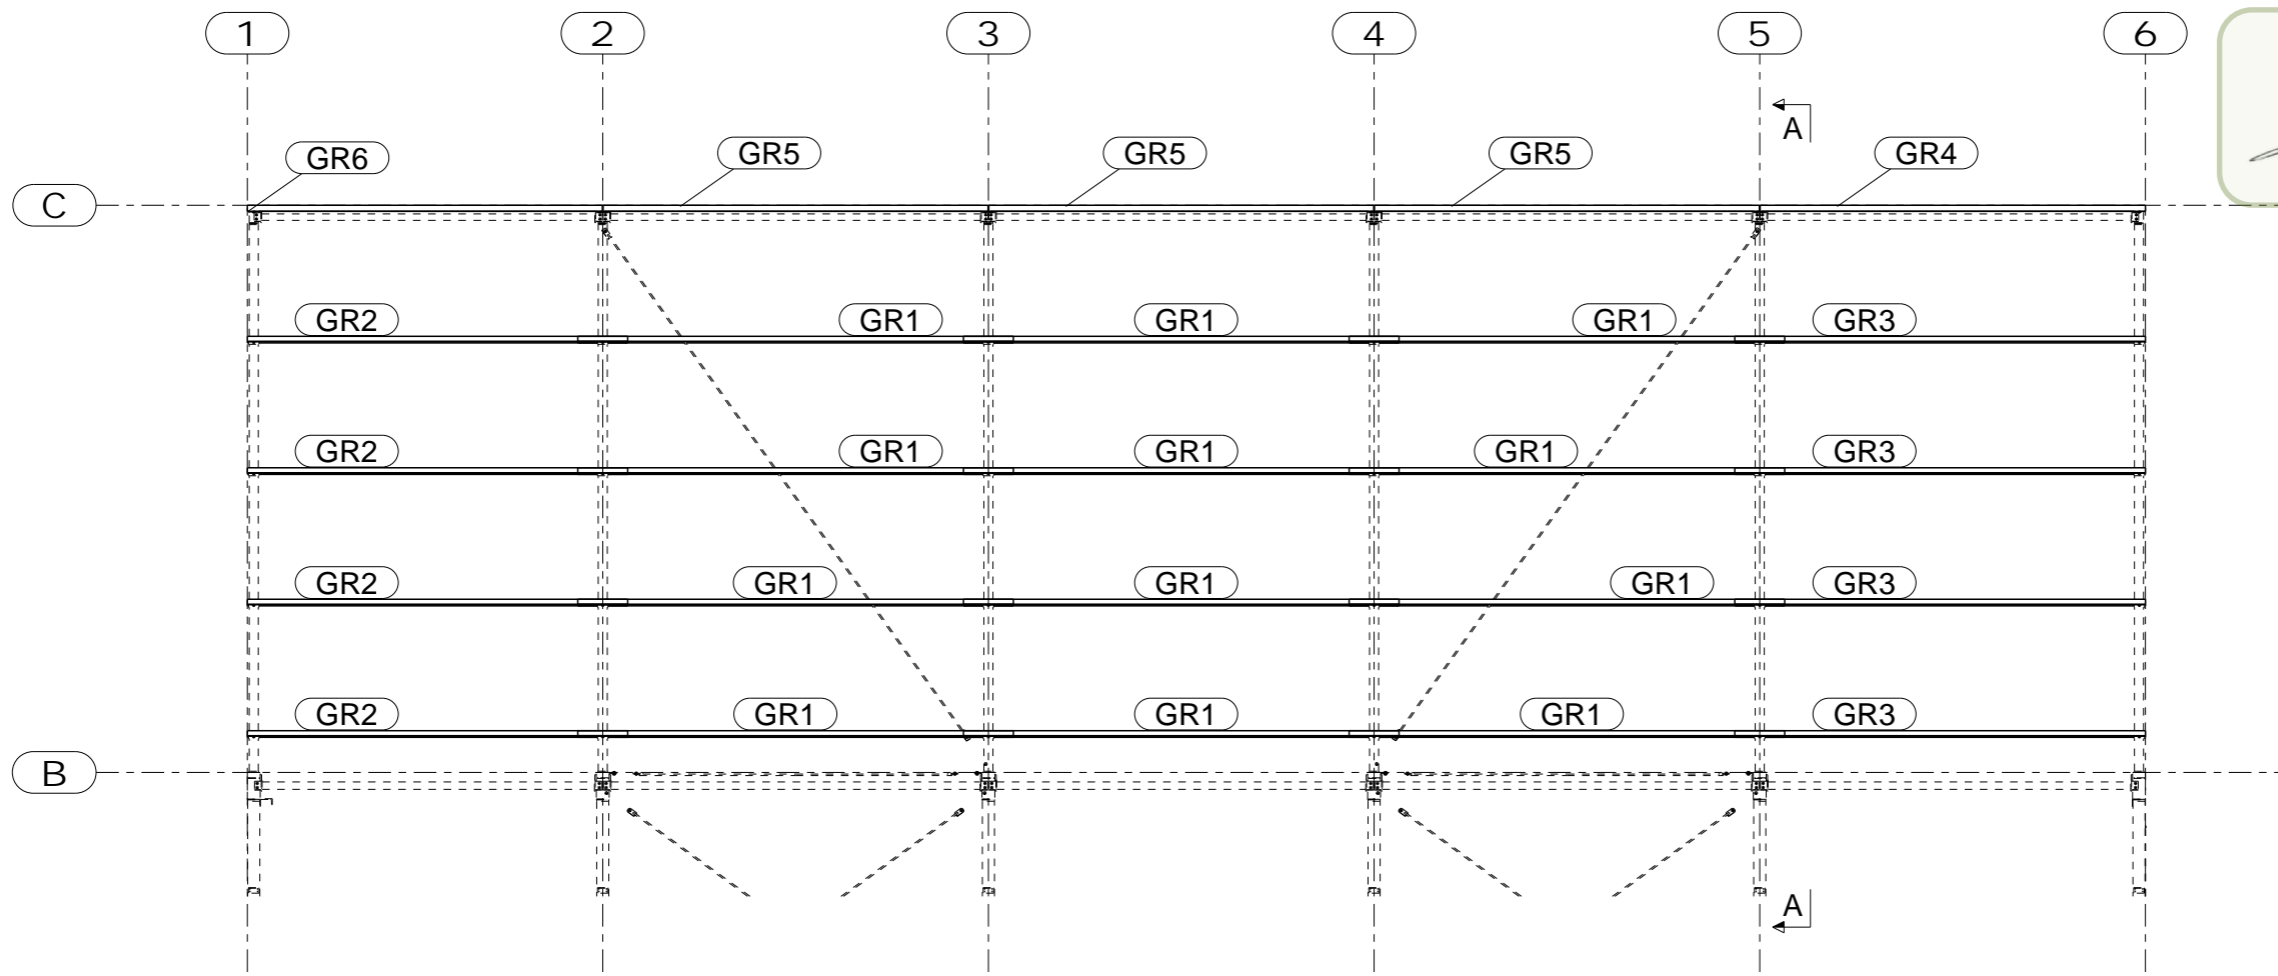

Stalen gordingen
 1:100

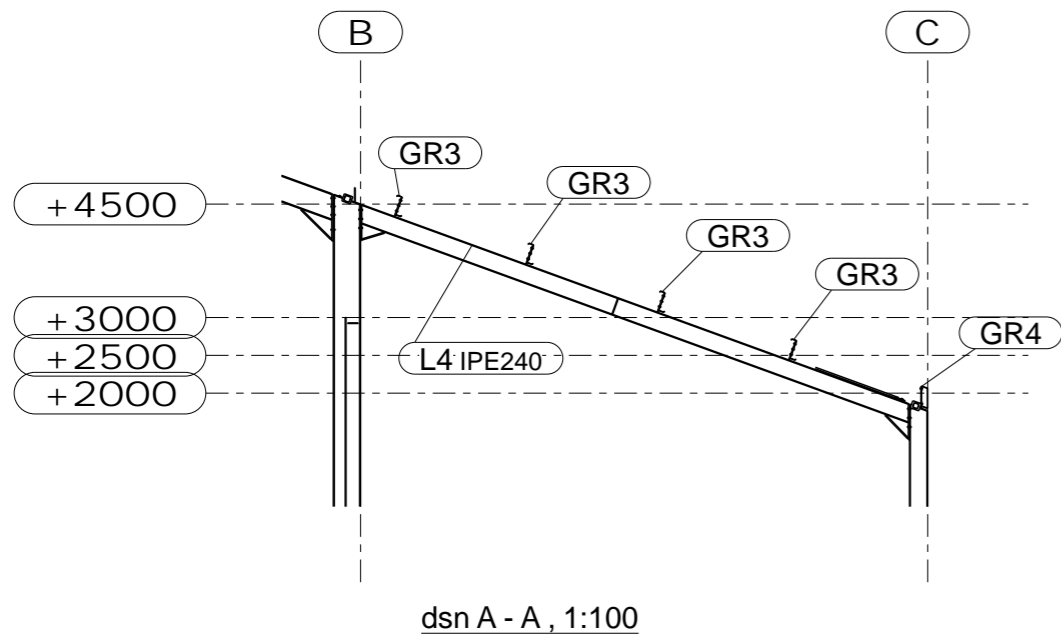

dsn A - A , 1:100



MULDER

Hallenbouw / Staalconstructies
 Munnekemoer west 4 9561 NJ Ter Apel
 Tel : 0599 - 58 32 85 / Fax:0599-56 40 78
 e-mail: info@mulderhallenbouw.nl
 www.mulderhallenbouw.nl

Project nummer : W16-125	Tekenaar : K.Tasci
Project : Mesthal Wilting Noorderdiep 51 9501XB Staatskanaal	Schaal : 1:10
Onderdeel : Stalen Gordingen	Formaat : 420x297
Opdrachtgever: dhr. Wilting	Tekening nr.: G [4]

1	26.09.2016
Rev. no.	Revisie datum