




Detail 07

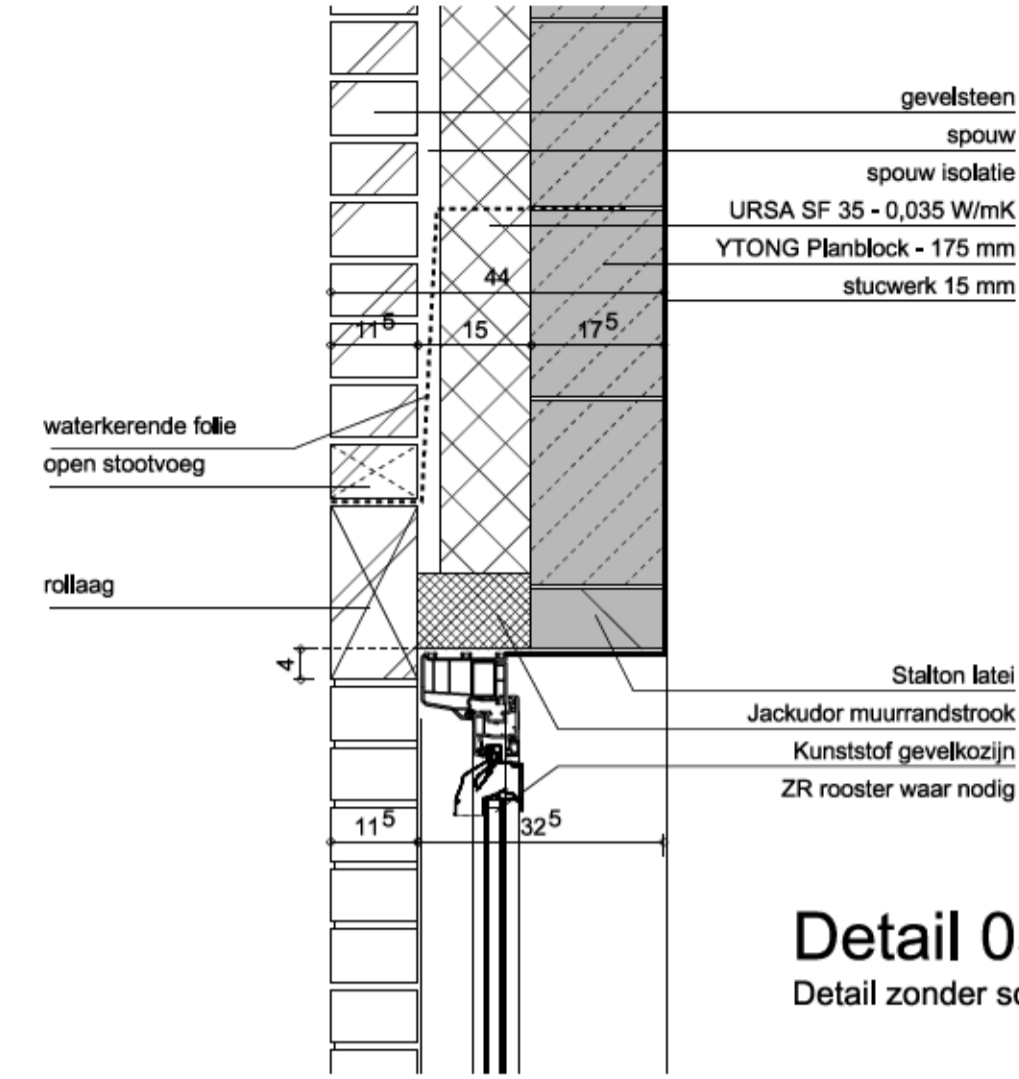


Detail 05
Detail zonder screens

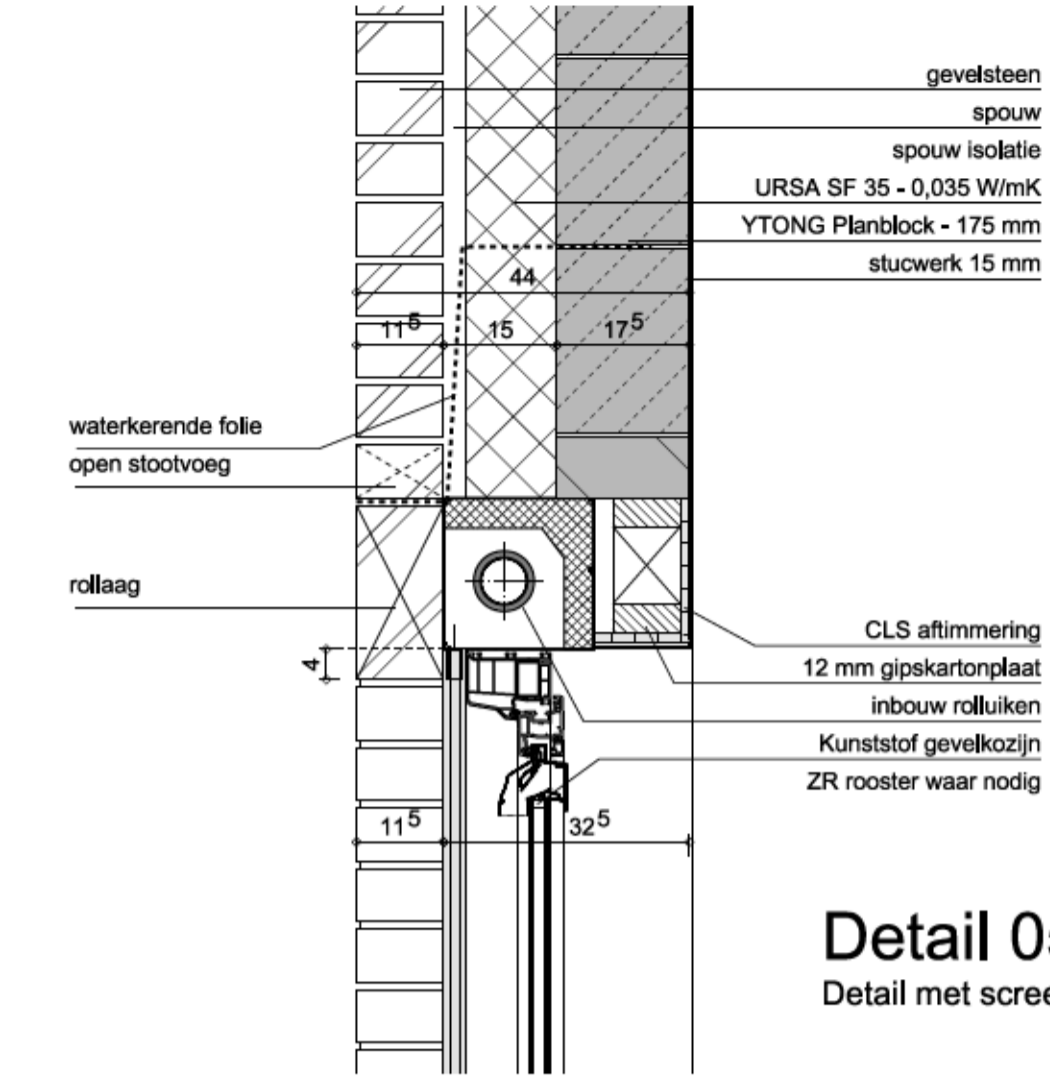


Detail 05
Detail met screens

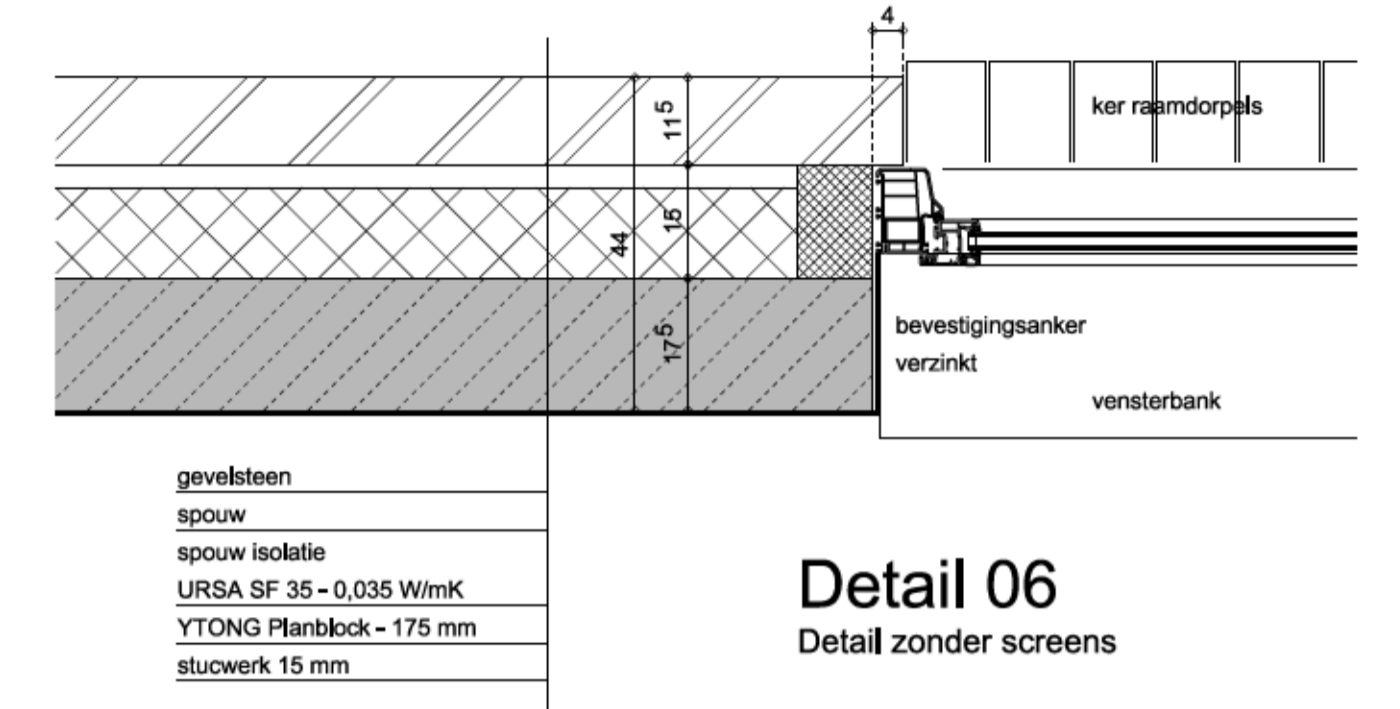


Detail 06
Detail zonder screens

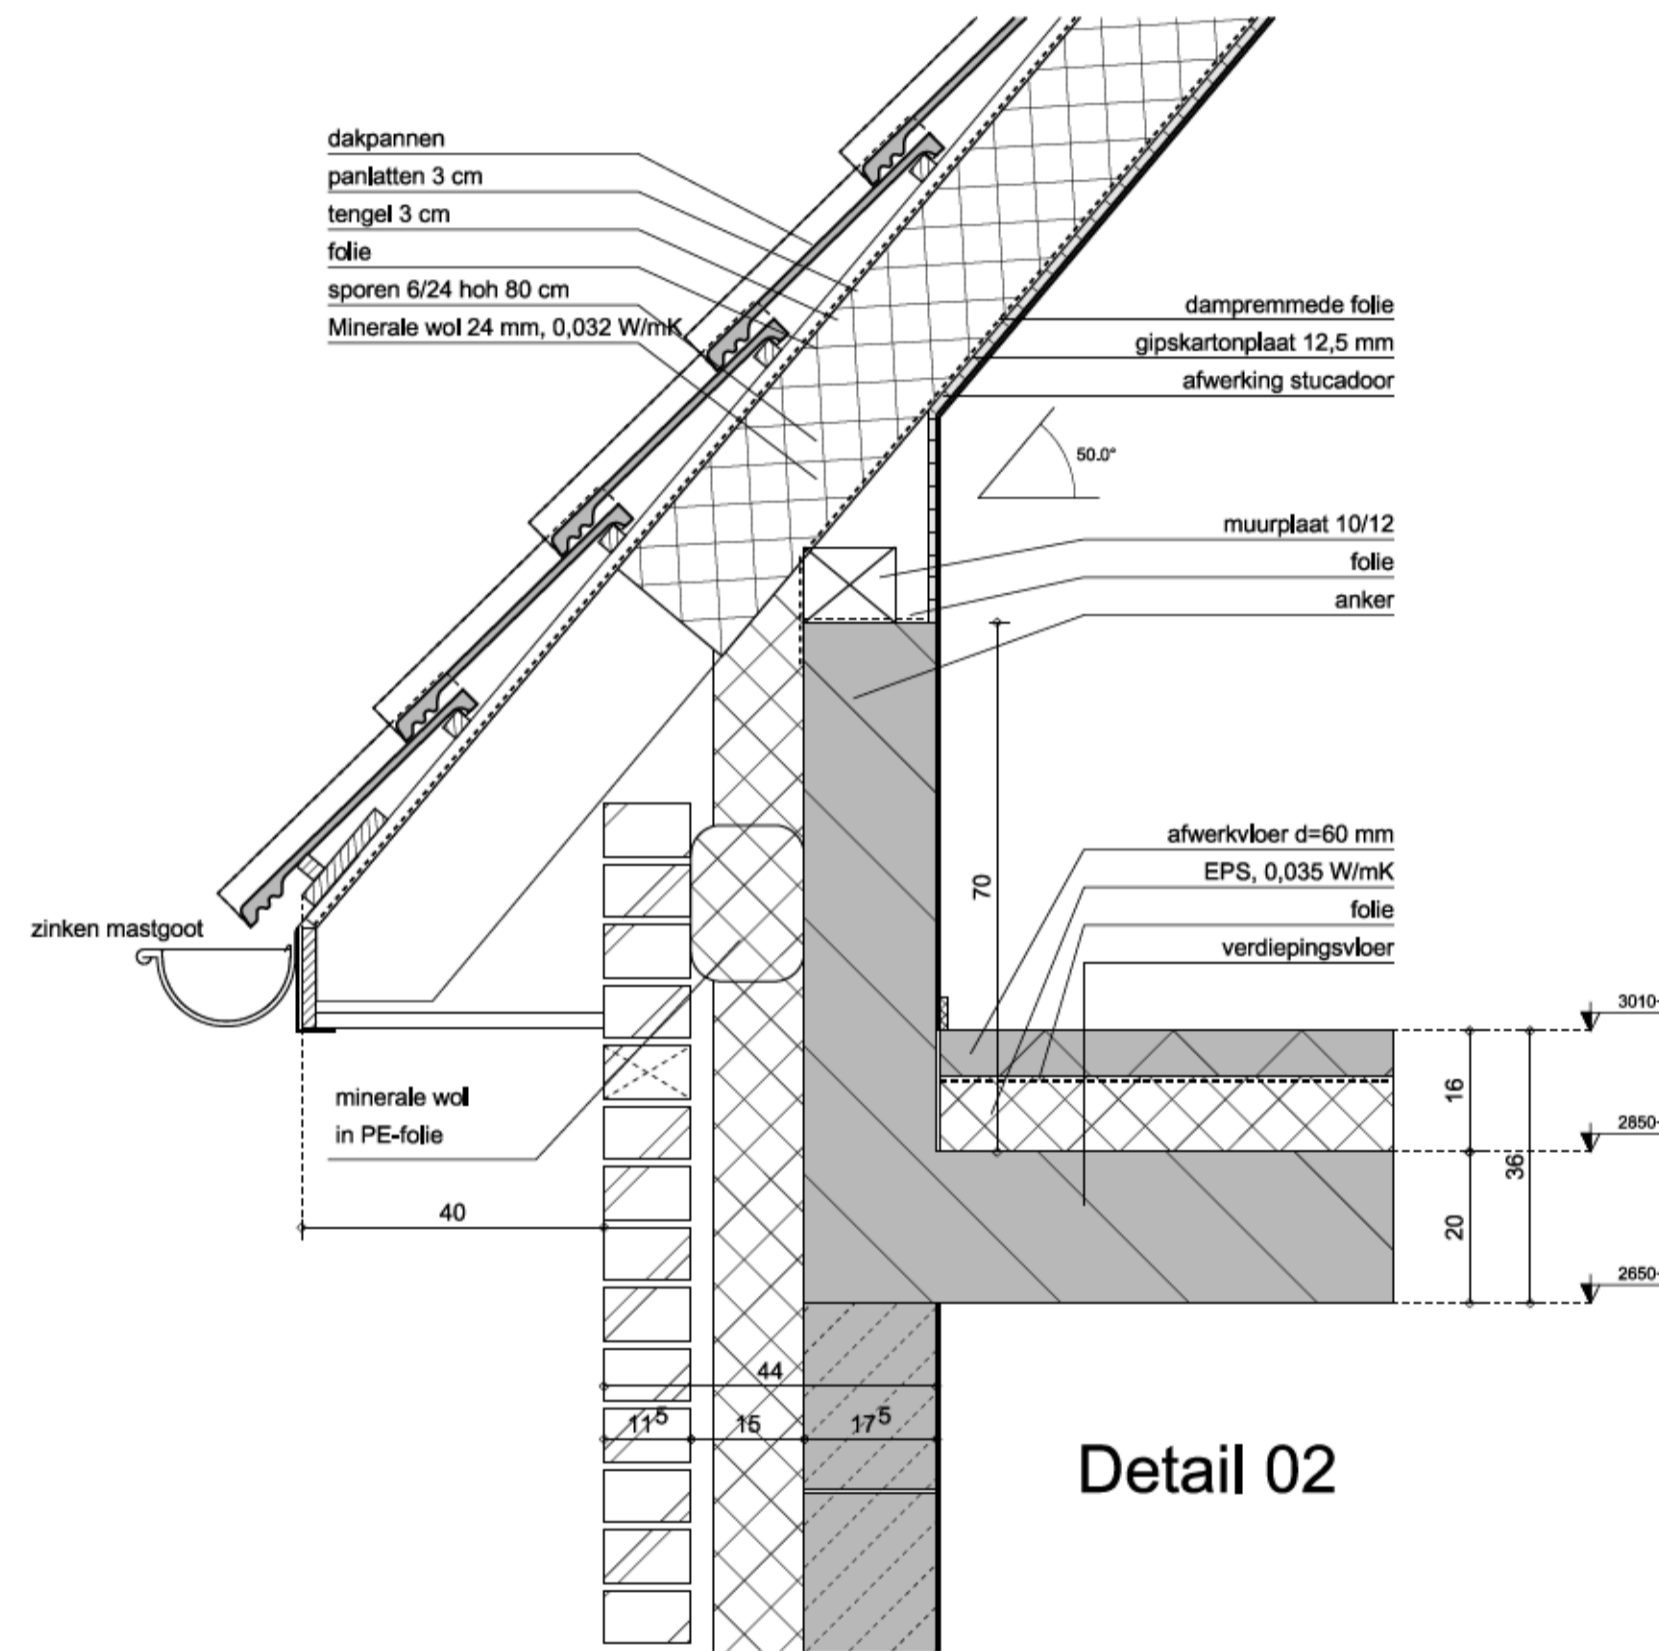


Detail 02

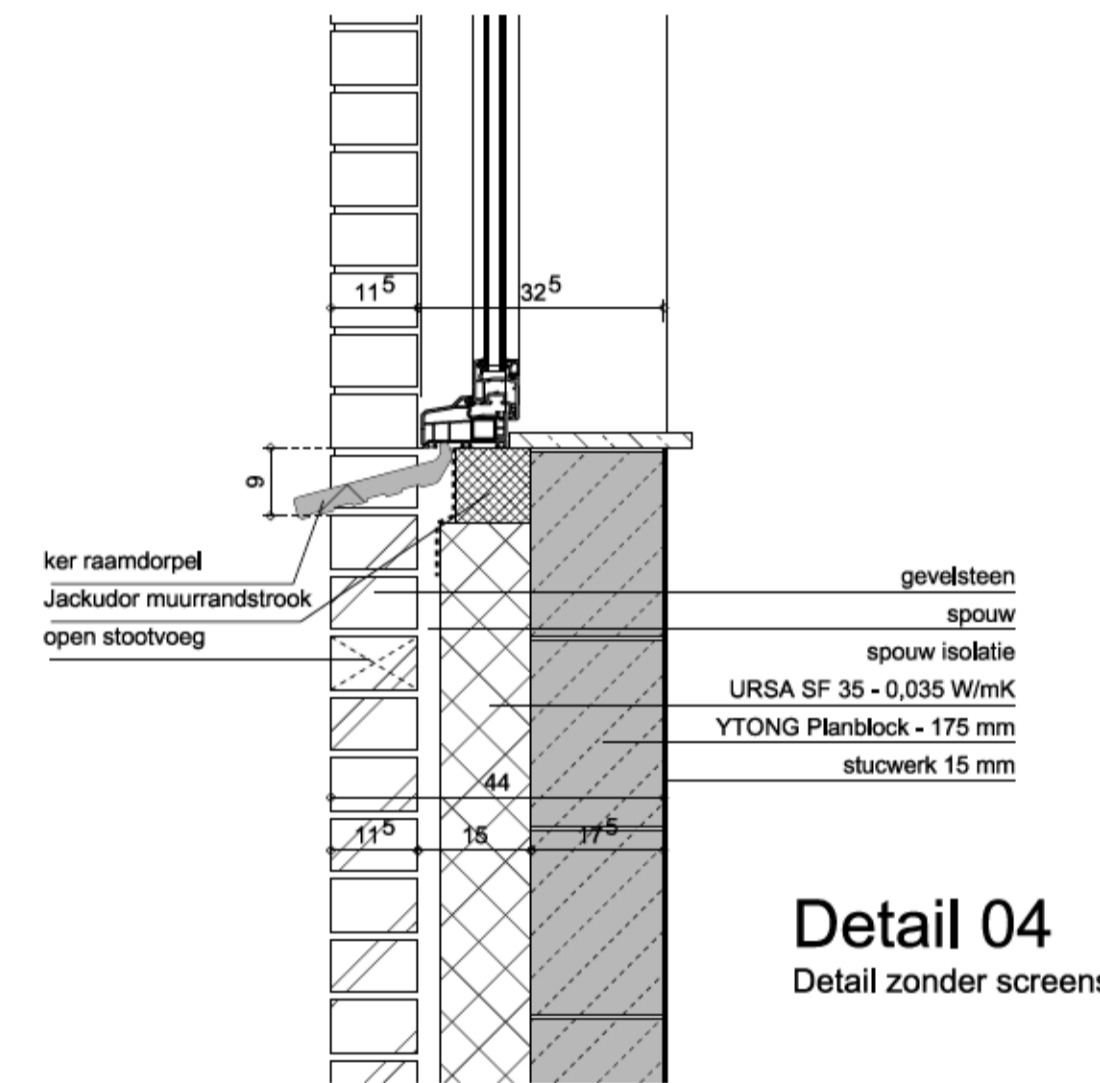


Detail 04
Detail zonder screens

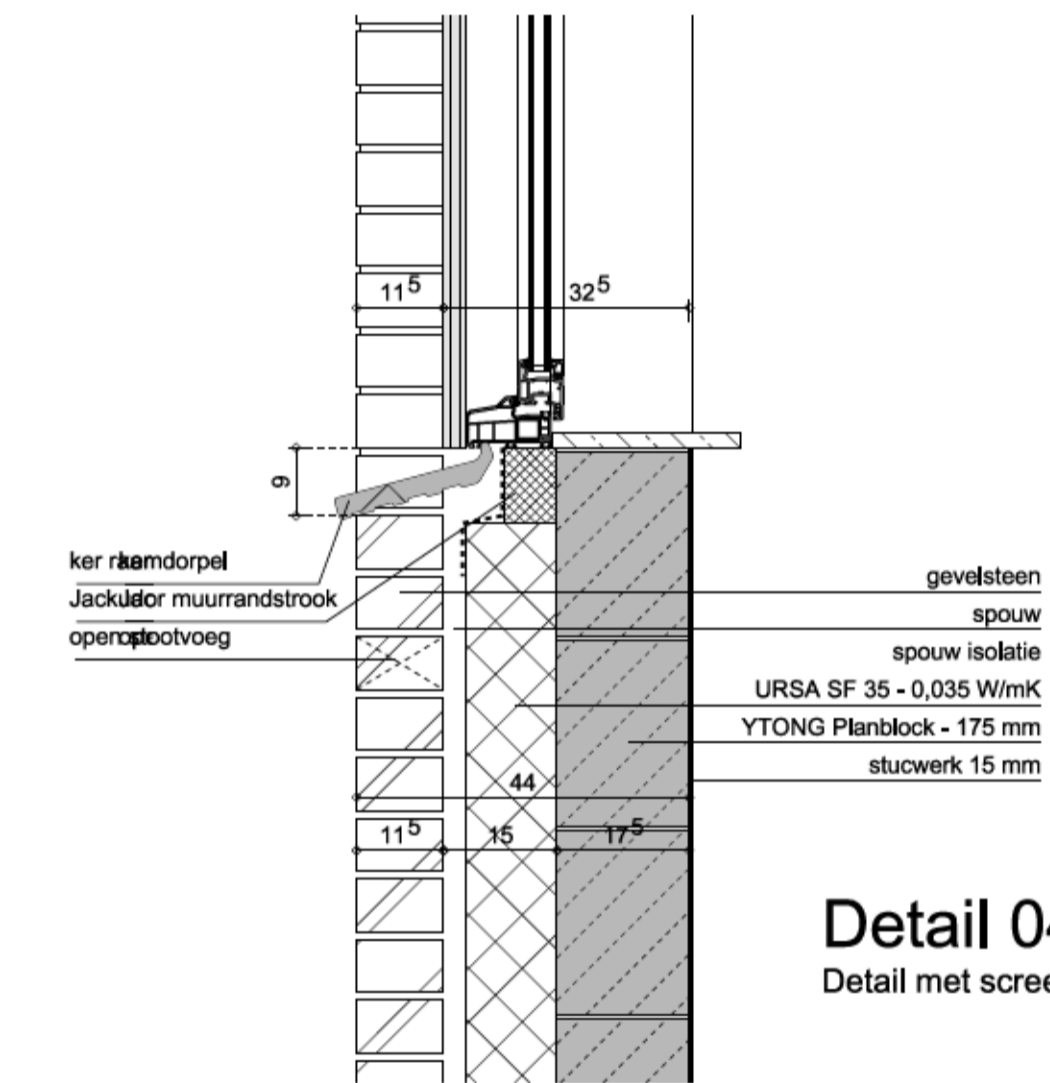


Detail 04
Detail met screens

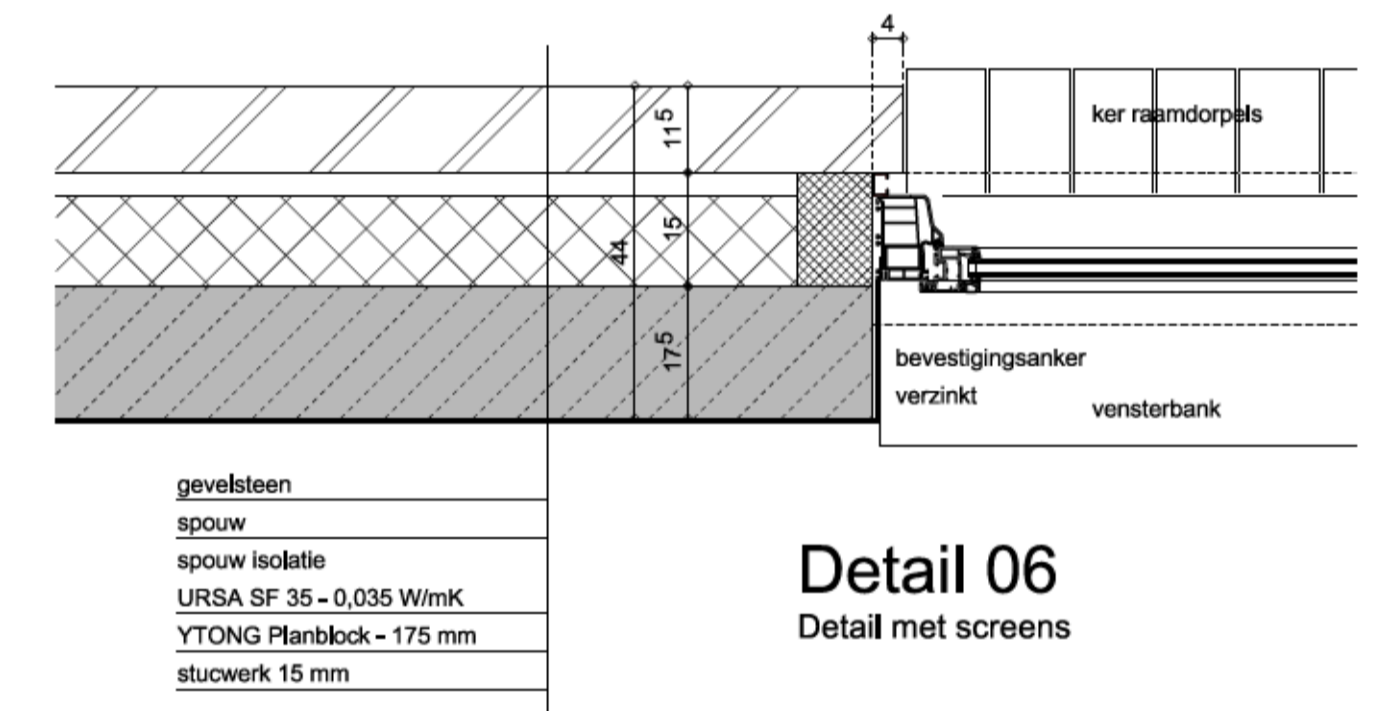

Detail 06
Detail met screens

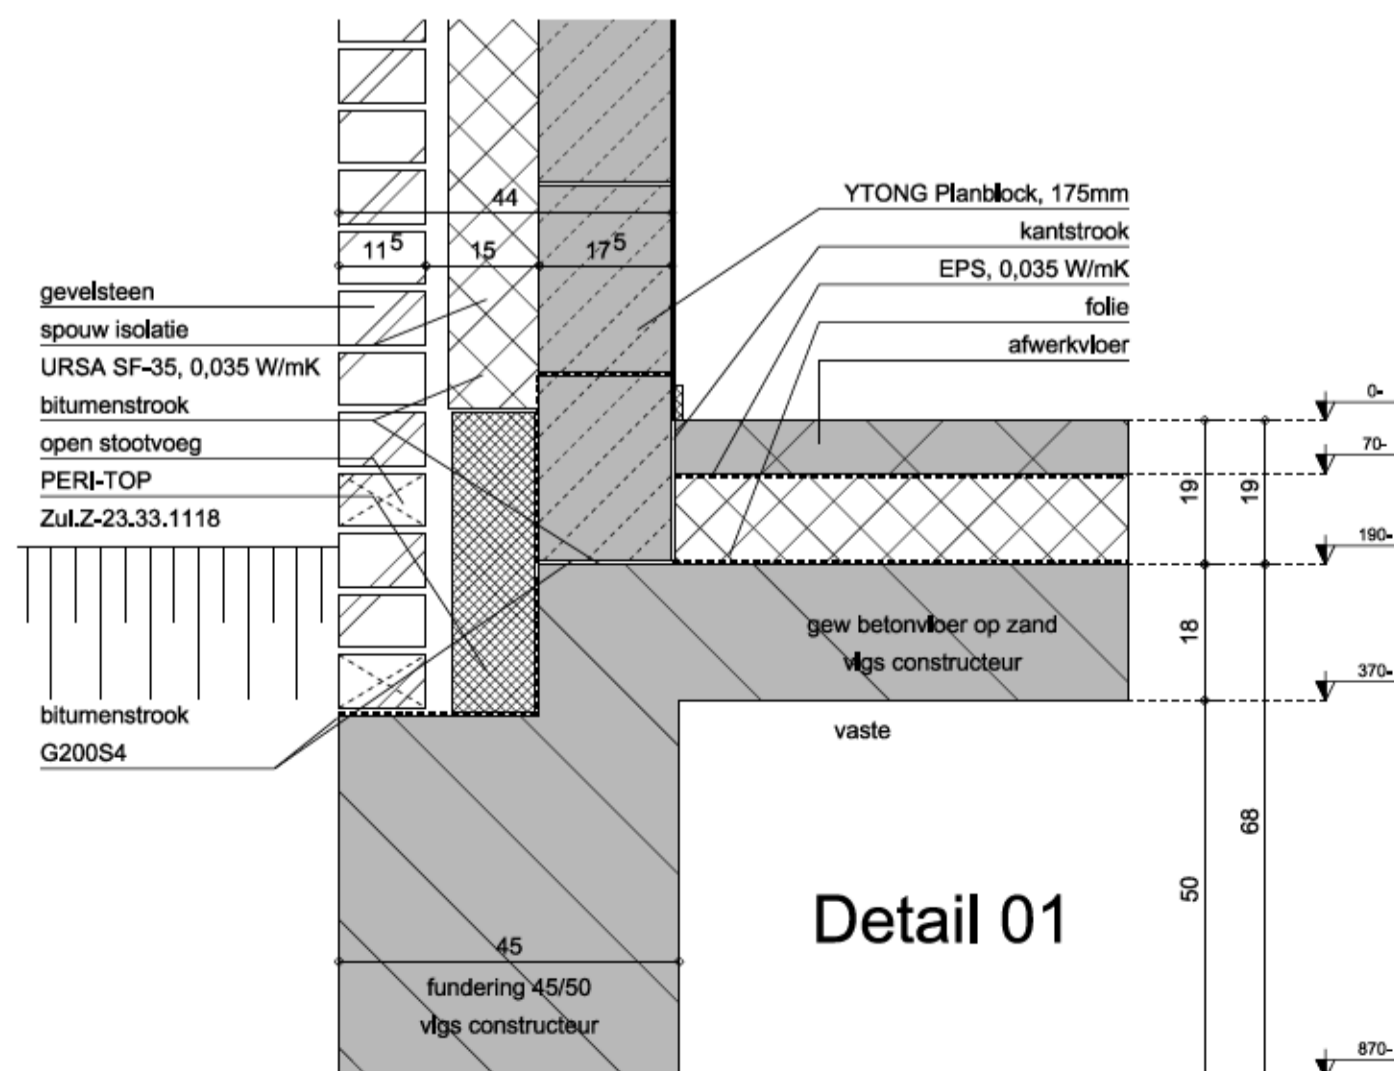

Detail 01

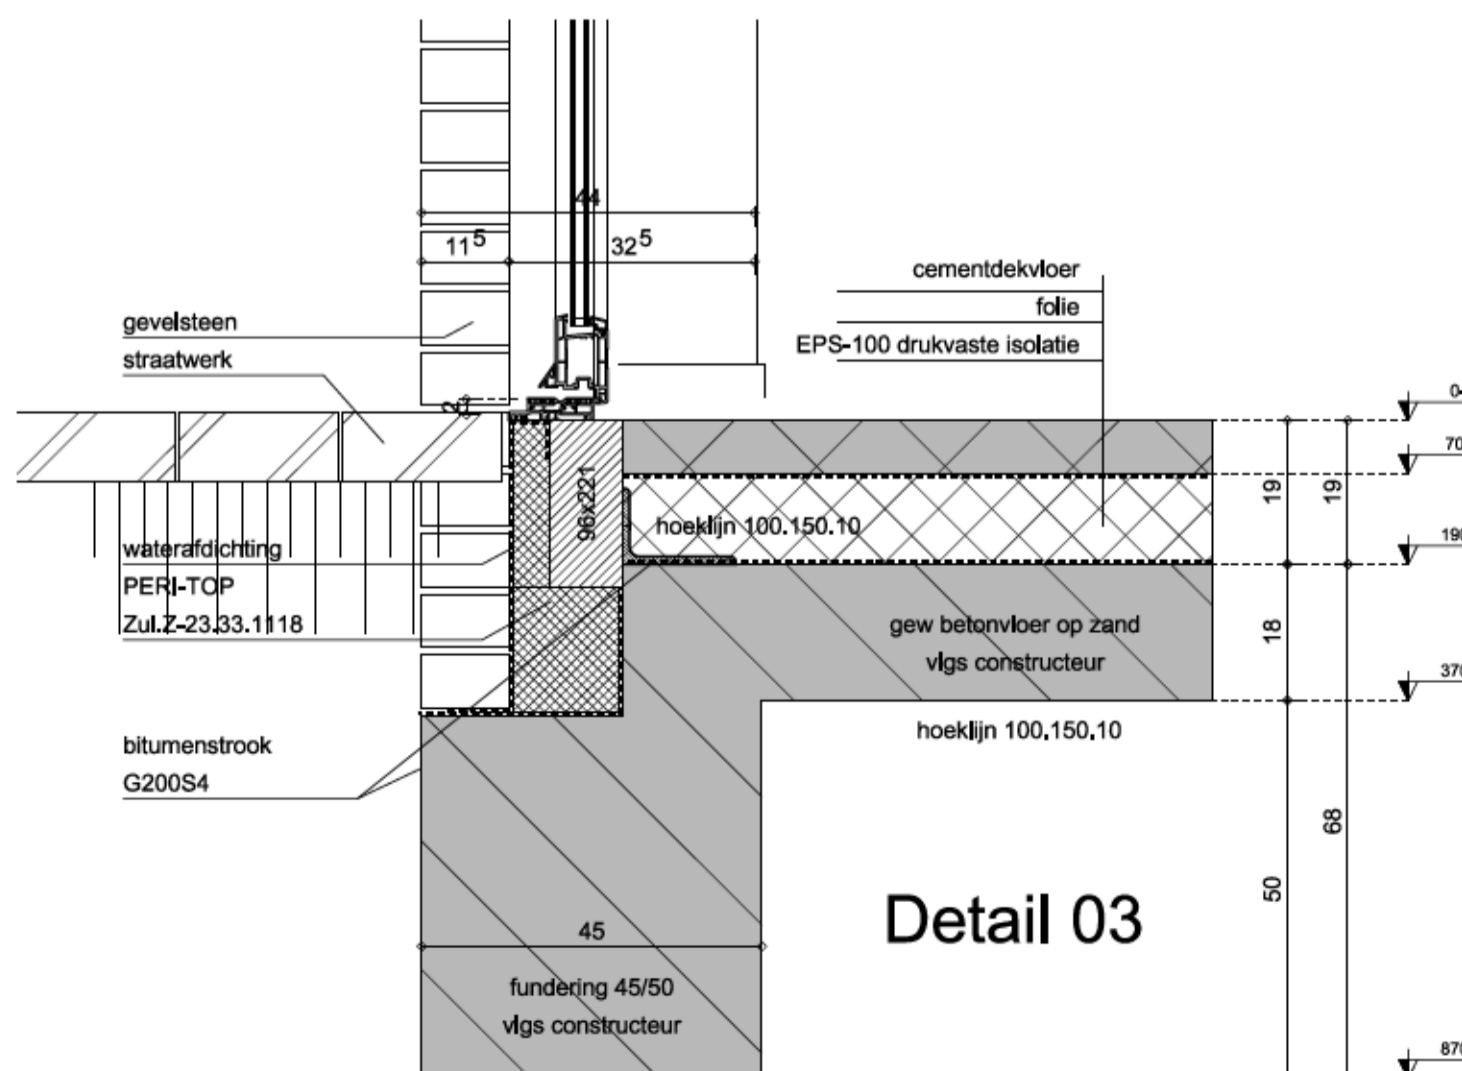

Detail 03



Particulier opdrachtgeverschap - art 1.12a bouwbesluit

Verblijfsgebieden en verblijfsruimten conform regels bestaande bouw.
55%-eis bouwbesluit niet van toepassing.



Günter Terfehr Industriestraße 2 Tel +49 4964 604200
Bouwbedrijf · Ontwerpbureau 26899 Rhede (Ems) www.terfehr.de/nl



Vellinga
architecten

Blankenlaan west 87
7901 BG Hoogeveen
tel. (0528) 234436
fax. (0528) 270753
info@vellinga-architecten.nl

Onderdeel: Aanvraag omgevingsvergunning - blad 3

Werk: Ontwerp voor de vrijstaande woning voor aan de Kijsterweg 14 te Stadskanaal.
In opdracht van bouwbedrijf Terfehr te Rhede (Ems)

get. : BJR	voortopig :	gew. c :	Internet: www.vellinga-architecten.nl	
schaal : 1:10	definitief : 07-11-2017	gew. d :		
formaat: A1	gew. a :	gew. e :		tekeningnummer :
maten in centimeters	gew. b :	gew. f :		17-039-DO-03