



PLATTEGROND

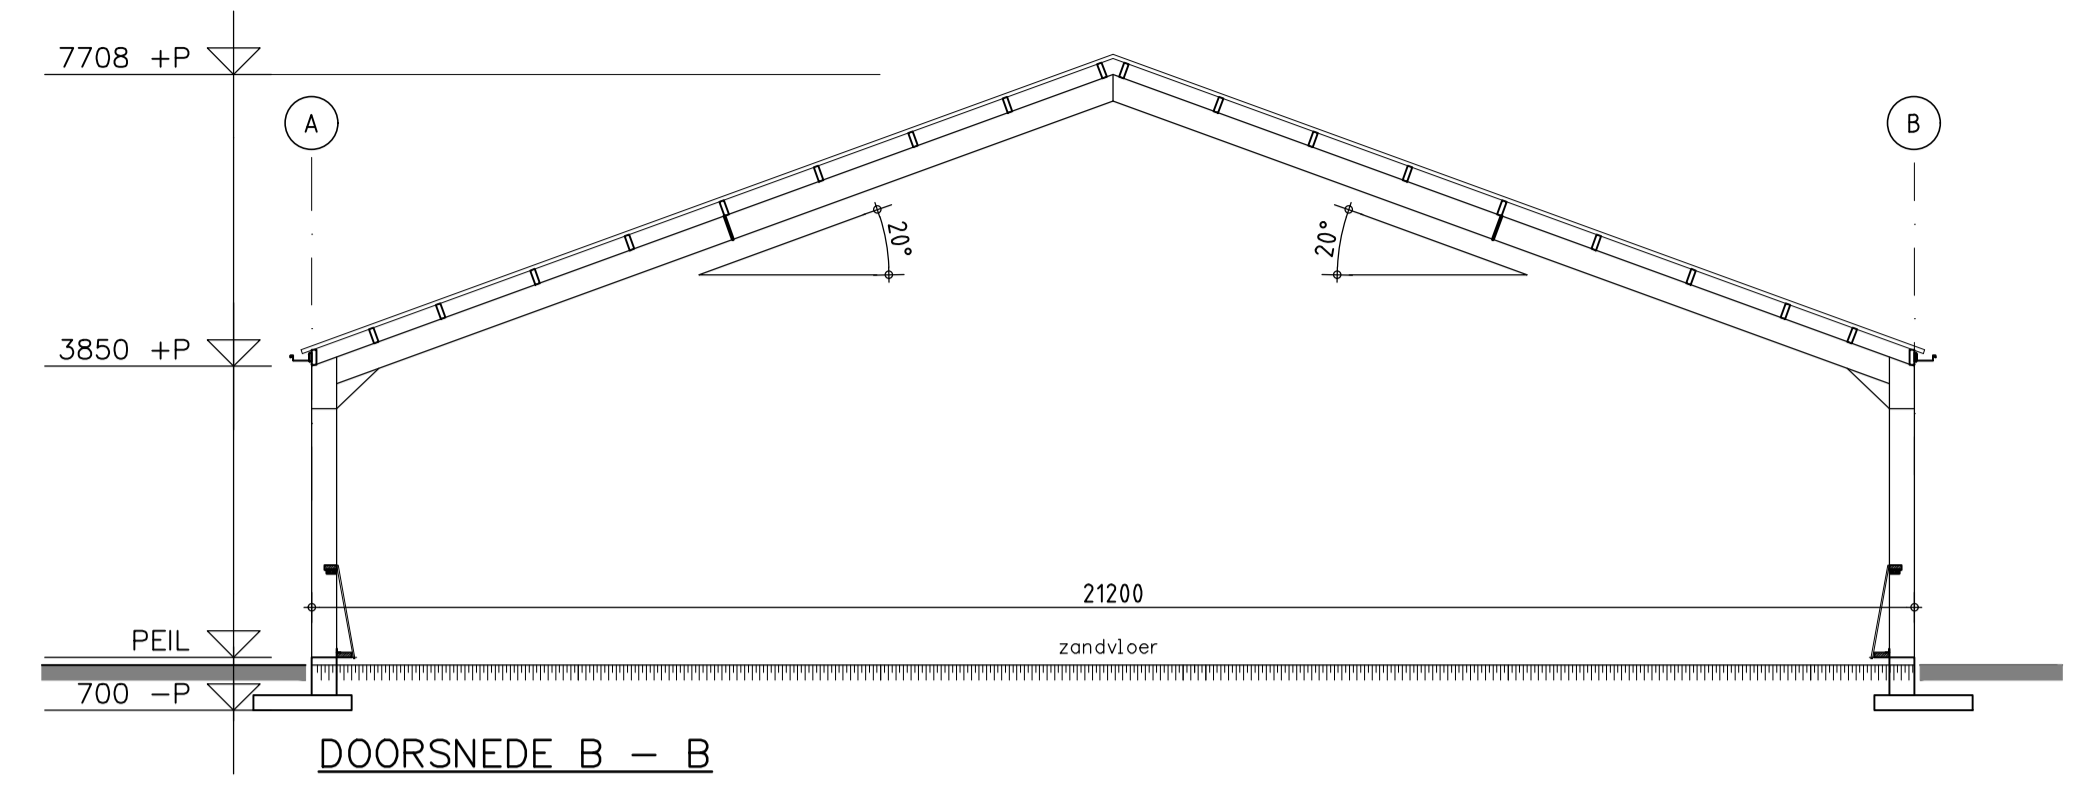

DOORSNEDE B - B

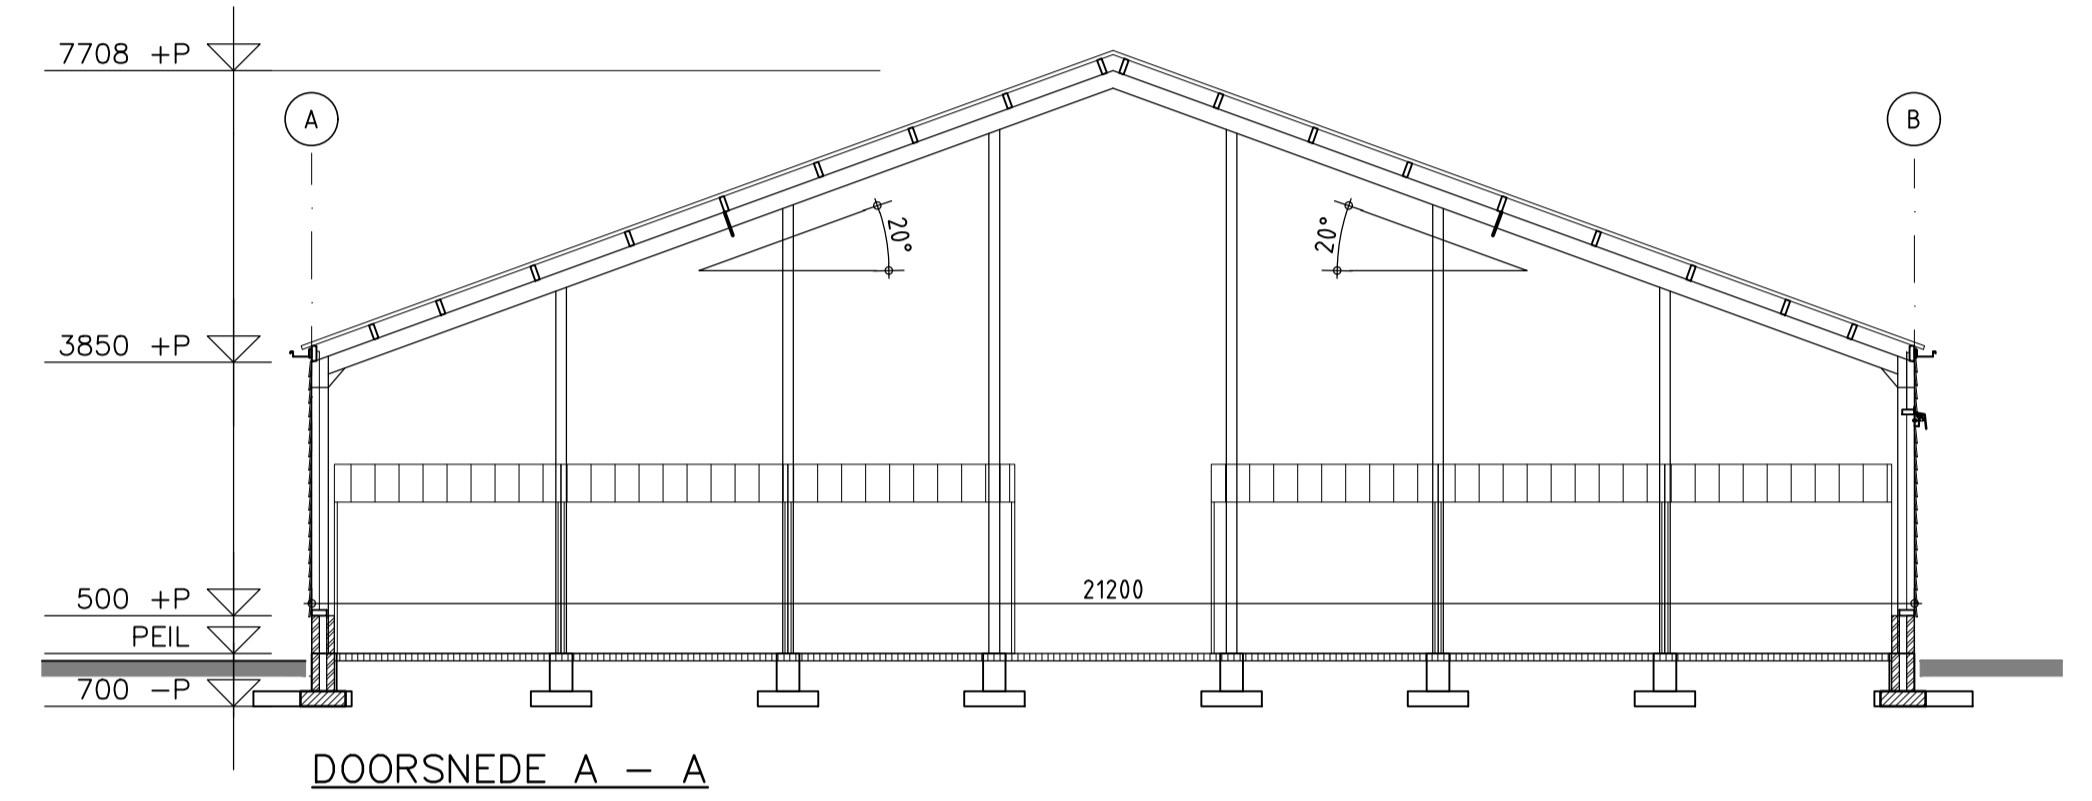

DOORSNEDE A - A

Opmerking:
De bestaande (losse) schuilstallen voor de paarden worden geïntegreerd in het nieuwe gebouw.

Mussel Aa Kanaal

Gewaarmerkt als
behorende bij besluit
2 november 2016

Voor situatie zie tekening blad 01

- Het gebouw bestaat uit één bouwlaag
- Het gebouw wordt niet verwarmd
- Het Peil van de nieuwbouw is gelijk aan het Peil bestaand
- Peil = 10 cm +maaiveld
- Gebouw: Overige gebruiksfunctie
- Bouwbesluit 2012, artikel 2.67
- 1. Alle toegepaste constructie onderdelen welke grenzen aan de binnenlucht dienen te voldoen aan brandklasse B en rookklasse s2, volgens NEN-EN 13501-1
- Bouwbesluit 2012, artikel 2.68
- 1. Alle toegepaste constructie onderdelen welke grenzen aan de buitenlucht dienen te voldoen aan brandklasse D, volgens NEN-EN 13501-1
- Bouwbesluit 2012, artikel 2.69
- 1. Bovenzijde vloer die grenst aan de binnenlucht dient te voldoen aan rookklasse s11 en brandklasse D11, volgens NEN-EN 13501-1
- 2. Bovenzijde vloer die grenst aan de buitenlucht dient te voldoen aan brandklasse D1, volgens NEN-EN 13501-1
- Het gebouw bestaat uit één brand- en rookcompartment van 996 m2
- △S6 Sproeischuimblusser inhoud 6 liter (vorstbestendig)

OPDRACHTGEVER:	De Bonte Drie t.a.v. Dhr. L.H. Nouwens	GEWUZIGD:	
	Kopstukken 50	GEWUZIGD:	
	9584 TH Mussel	GEWUZIGD:	
	06-13345404 info@debontedrie.nl	GEWUZIGD:	18-06-'18 ME
WERK:	Plattegrond/Doorsnede/Details	GEWUZIGD:	30-04-'18 ME
	van een overkapping rijbak	GEWUZIGD:	18-12-'17 ME
GEMEENTE:		DATUM:	02-11-'17 ME
ZAAKNUMMER:		SCHAAL:	1:100/1:20
Deze tekening is eigendom van Louis Huisman en Zn. B.V. te Gemert en mag zonder haar schriftelijke toestemming niet worden vermenigvuldigd of gekopieerd noch aan derden ter inzage worden gegeven.		BLADNO.:	02
 HUISMAN GEMERT Louis Huisman & Zn. B.V. Post: Postbus 20, 5420 AA Gemert T: +31 (0) 492 361880 Bezoek: Zandstraat 9, 5421 WK Gemert F: +31 (0) 492 365075 tekenkamer@huisman.nl www.huisman.nl		WERK NR.:	13030