



ACHTERGEVEL (Noord-Oost)

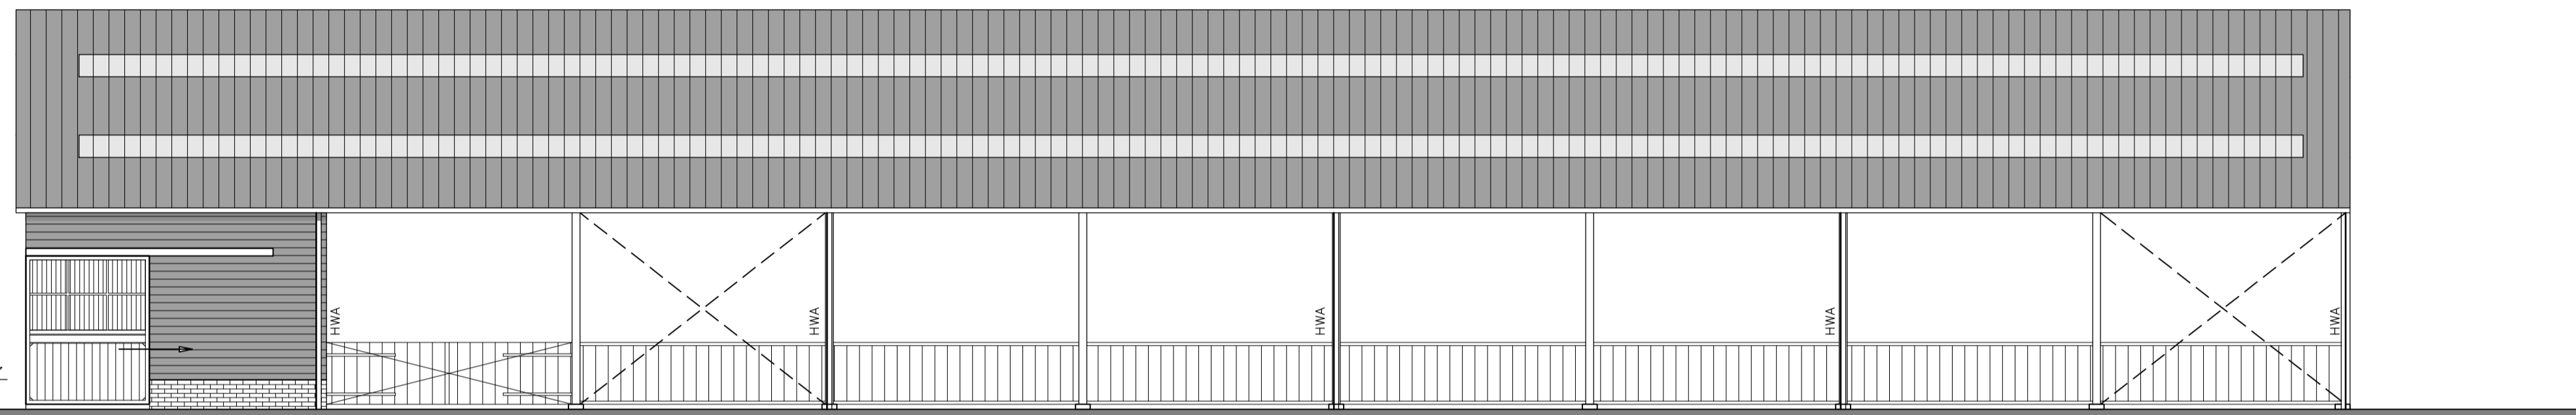

RECHTER ZIJGEVEL (Zuid-Oost)



VOORGEVEL (Zuid-West)

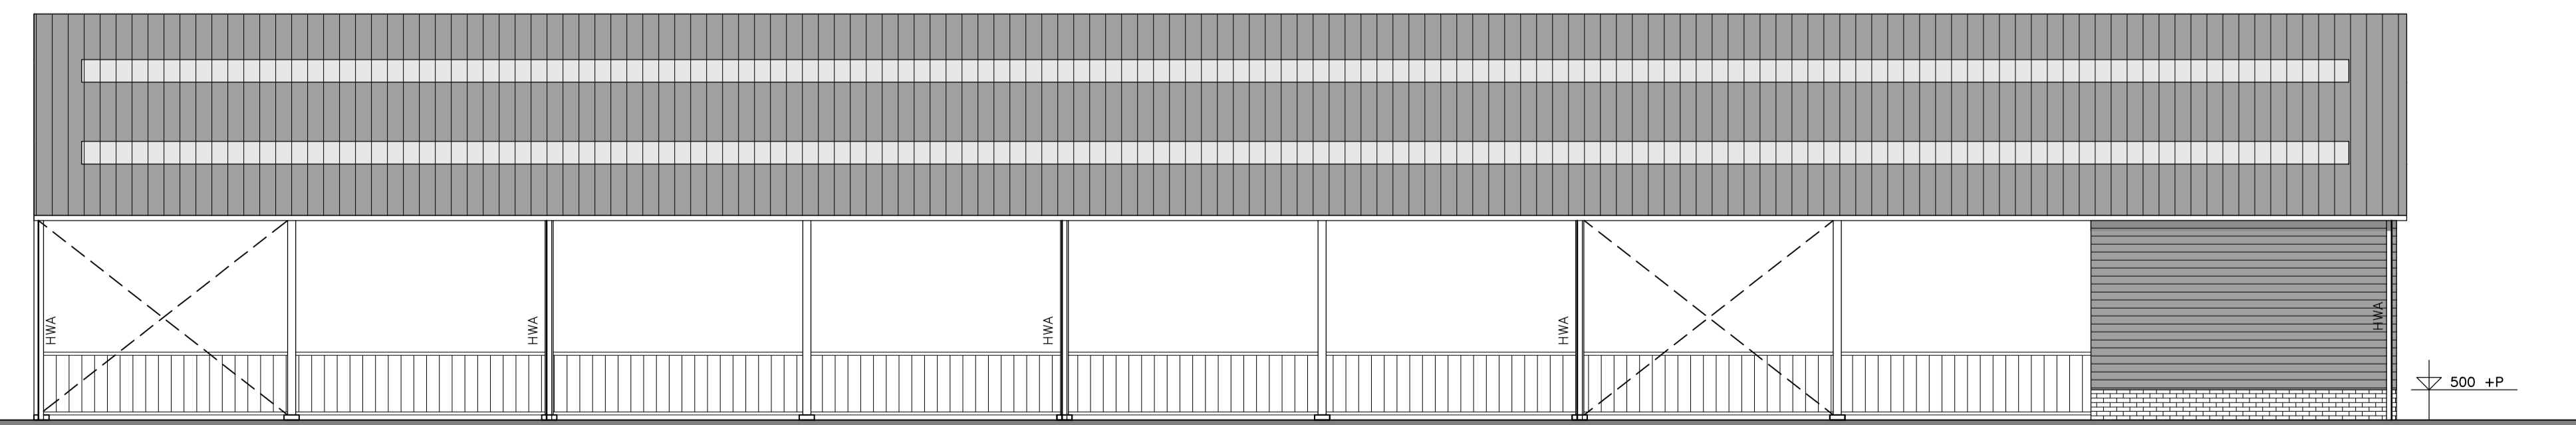

LINKER ZIJGEVEL (Noord-West)



Voorbeeldfoto

### RENVOOI

|                    |   |
|--------------------|---|
| DAK                | : Vezelcement golfplaten; kleur: antraciet<br>: 172 st driewandige polycarbonaat lichtplaten<br>: Stalen windveren/passtukken; kleur: wit |
| DAKGOTEN           | : Alu bakgoten; kleur: zink zilver (RAL 9007)<br>: HWA; PVC ø100mm middengrijs (RAL 7036)   |
| TOPGEVEL<br>ochter | : Stalen damwandplaat type 35/1035<br>: kleur: zwart  |
| WANDEN             | : Houten lariks planken kleur zwart   |
| TRASRAAM           | : Metselwerk gevelstenen idem bestaand<br>: tot 0,5 m. +P   |
| SCHUIFDEUR         | : Verzinkt staal met tralies/ terracotta planken  |
| LUIKEN             | : Verzinkt staal met tralies  |

Gordingen, spanten, fundering volgens berekening constructeur.

Gewaarmerkt als  
behorende bij besluit  
2 november 2018

|  |  |           |              |
|--|--|-----------|--------------|
| OPDRACHTGEVER:   | De Bonte Drie t.a.v. Dhr. L.H. Nouwens<br>Kopstukken 50<br>9584 TH Mussel<br>06-13345404 info@debontedrie.nl | GEWUZIGD: |              |
| WERK:  | Gevelaanzichten<br>van een overkapping rijbak  | GEWUZIGD: | 30-04-'18 ME |
| GEMEENTE:  |  | GEWUZIGD: | 18-12-'17 ME |
| ZAAKNUMMER:  |  | DATUM:    | 02-11-'17 ME |
| Deze tekening is eigendom van Louis Huisman en Zn. B.V. te Gemert en mag zonder haar schriftelijke toestemming niet worden vernoemd of gekopieerd noch aan derden ter inzage worden gegeven.               |  | SCHAAL:   | 1:100        |
| <b>HUISMAN GEMERT</b> Louis Huisman & Zn. B.V.<br>Post: Postbus 20, 5420 AA Gemert T: +31 (0) 492 361880<br>Bezoek: Zandstraat 9, 5421 WK Gemert F: +31 (0) 492 365075<br>tekens@huisman.nl www.huisman.nl |  | BLADNR.:  | 03           |
|  |  |           | WERK NR.:    |
|  |  |           | <b>13030</b> |