

Gewaarmerkt als
behorende bij besluit
5 juni 2019

Inhoud

1. dakconstructie
2. aanzicht voorgevel
3. aanzicht achtergevel
4. aanzicht linker zijgevel
5. aanzicht rechter zijgevel
6. doorsnede tussenspan
7. fundatie
8. principe detail opstort/poer

Projectlocatie:

1e Barlagerweg 13, Onstwedde

Markt 7
postbus 494
9400 AL Assen

Assen

telefoon 0592 300520

assen@goudstikker.nl

goudstikker | de vries

project

**ONSTWEDDE: Bouw schuur
aan de 1e Barlagerweg 13**

opdrachtgever

J.A. Smits, Onstwedde

architect

Wilzing Bouwkundig Ontwerpburo, Onstwedde

onderdeel

Constructie-overzichten

overige vestigingen:

Almere
Emmen
's-Hertogenbosch

www.goudstikker.nl

constructeur

M.H. Sulmann

tekenaar

M.H. Sulmann

schaal

1:100

formaat

A4

fase

Bouwaanvraag

datum

29-05-2018

a

--

b

--

status

definitief

c

--

d

--

e

--

werknummer

20184076


tekeningnummer

CO-01

wijziging

--

Dakconstructie

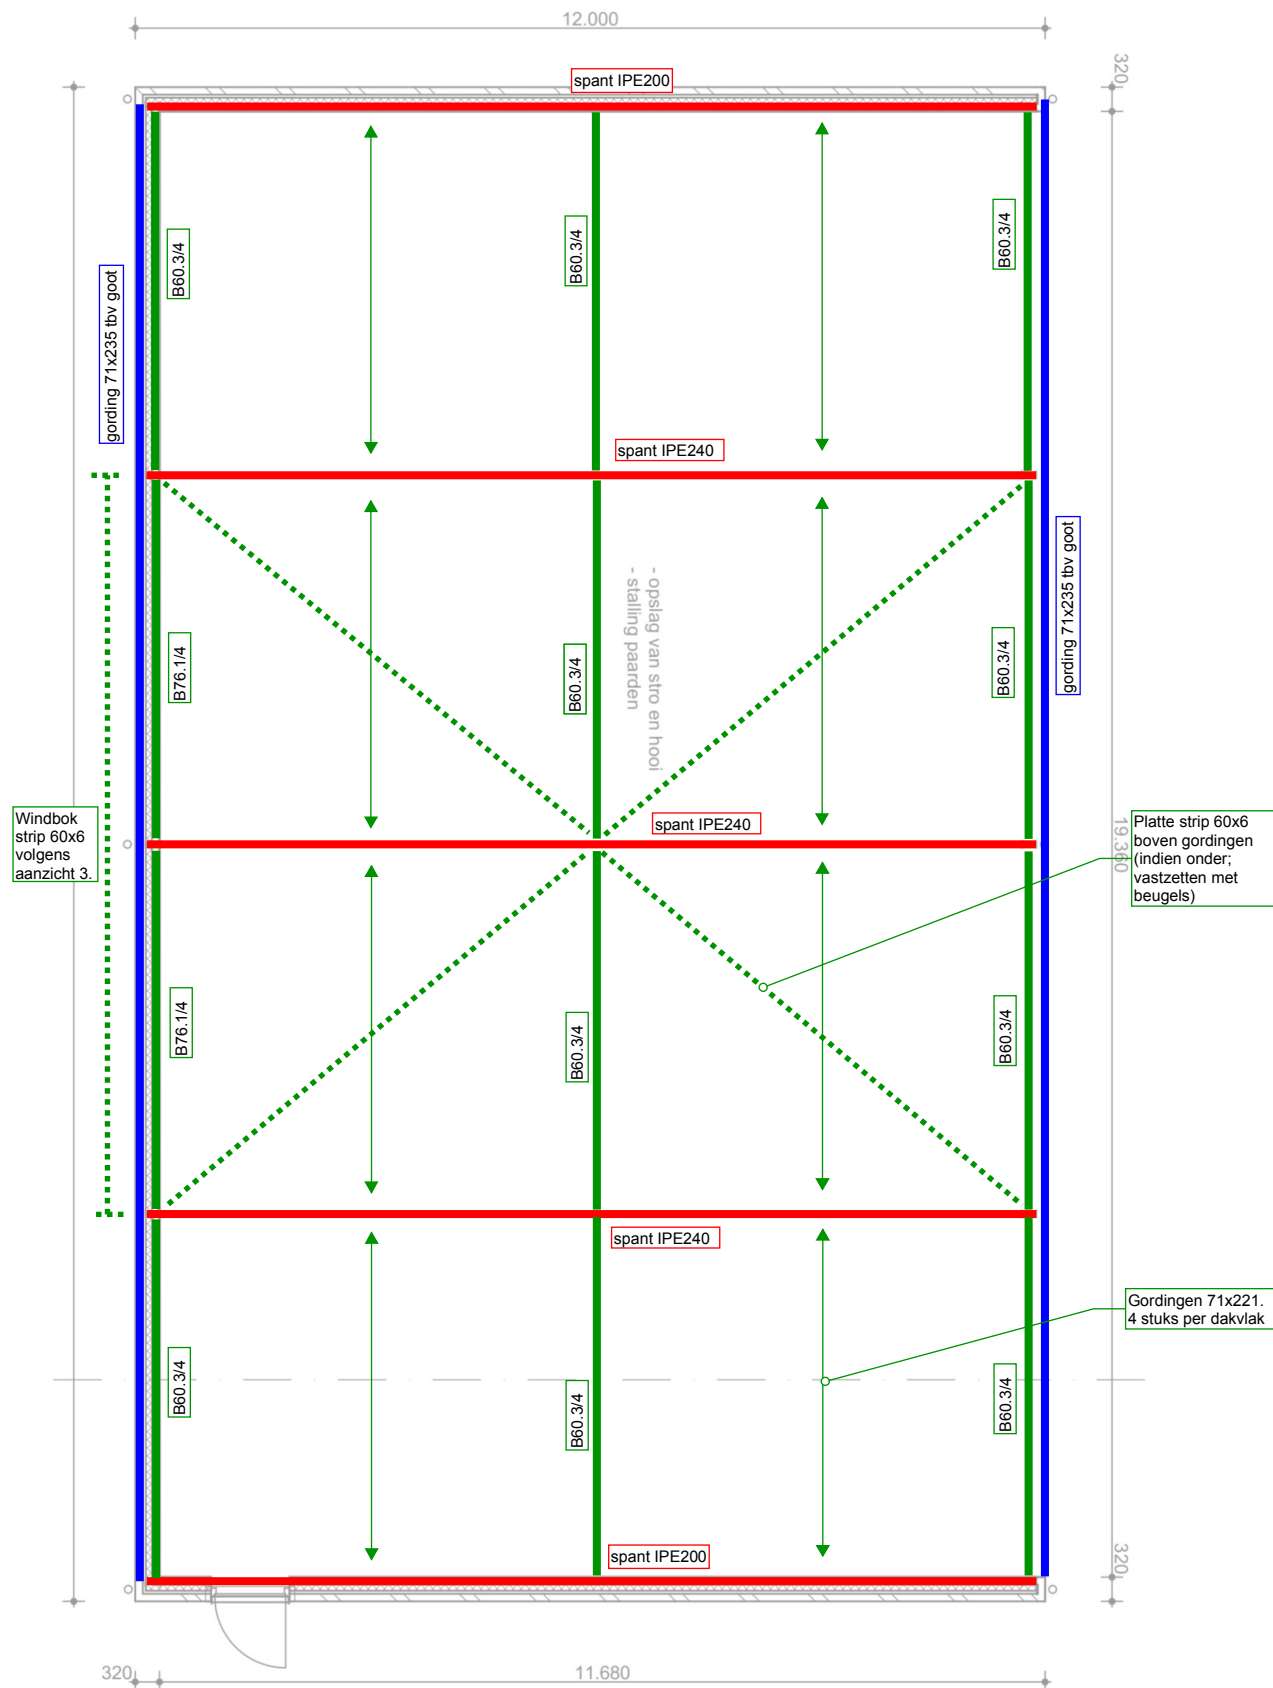

Markt 7
postbus 494
9400 AL Assen

Assen

telefoon 0592 300520

assen@goudstikker.nl

goudstikker | de vries

datum 29-05-2018


gewijz.

werknr.
20184076

tekeningnr_bladnr

CO-01_1

Aanzicht voorgevel

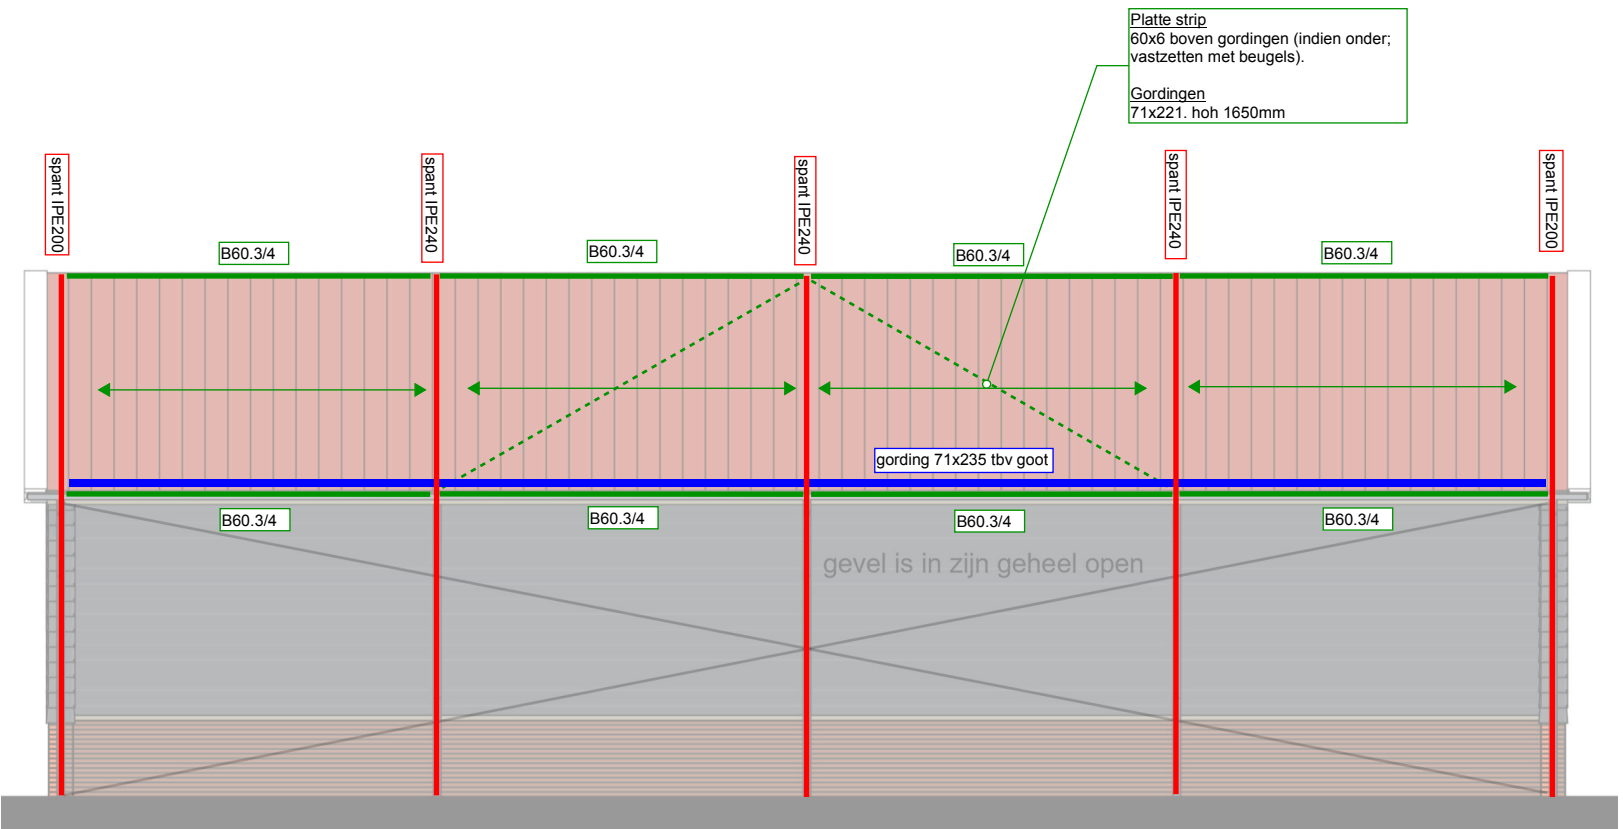

Markt 7
postbus 494
9400 AL Assen

Assen

telefoon 0592 300520

assen@goudstikker.nl

goudstikker | de vries

datum 29-05-2018

gewijz.


werknr.

20184076

tekeningnr_bladnr

CO-01_2

Aanzicht achtergevel

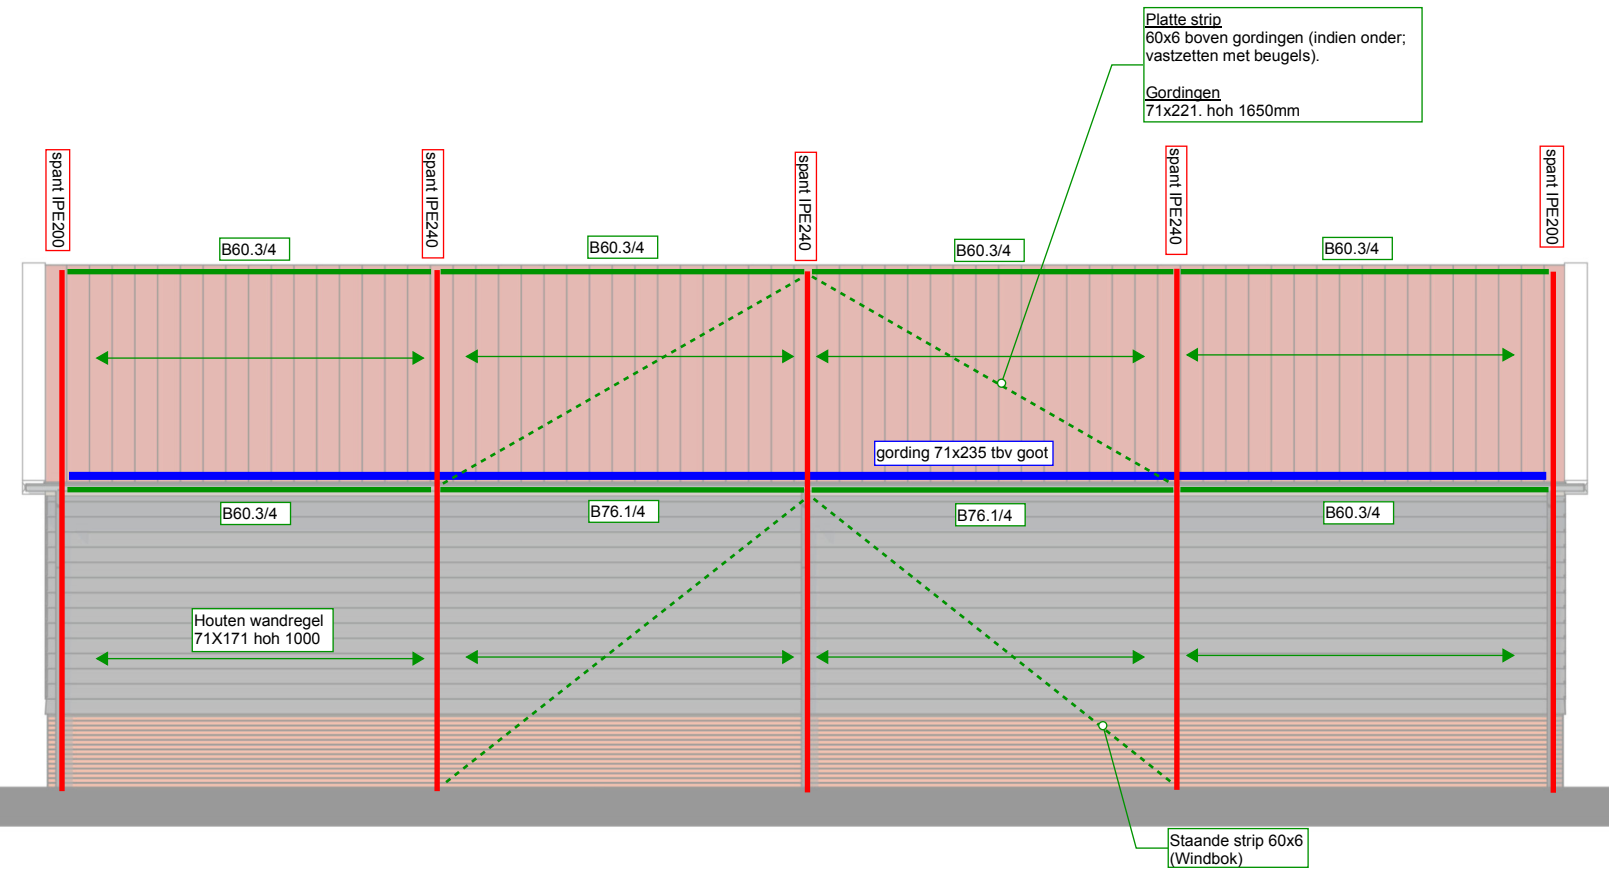

Markt 7
postbus 494
9400 AL Assen

Assen

telefoon 0592 300520

assen@goudstikker.nl

goudstikker | de vries

datum 29-05-2018


gewijz.

werknr.
20184076

tekeningnr_bladnr

CO-01_3

Aanzicht linker zijgevel

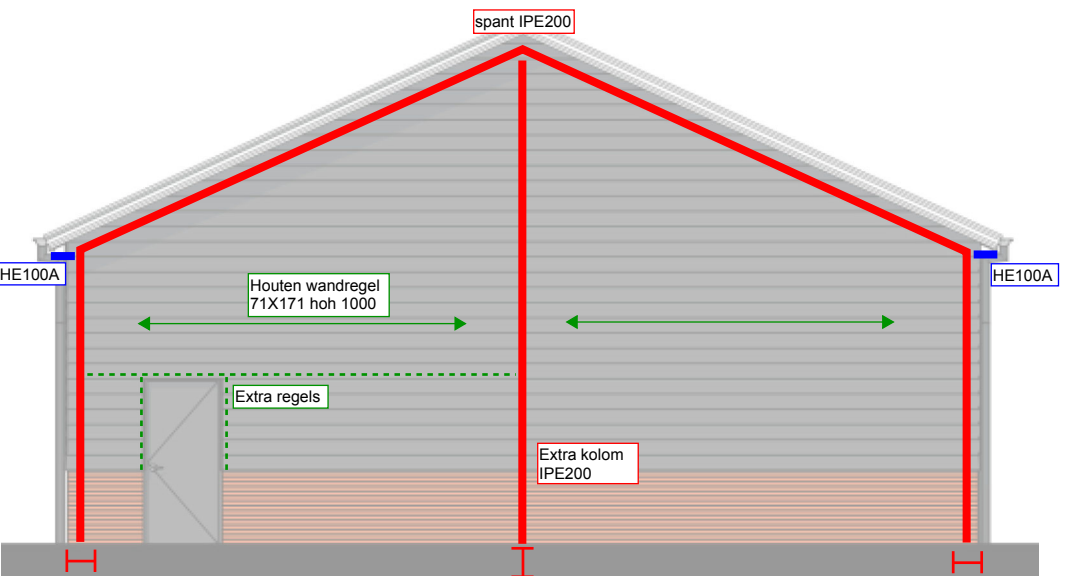

Markt 7
postbus 494
9400 AL Assen

Assen

telefoon 0592 300520

assen@goudstikker.nl

goudstikker | de vries

datum
29-05-2018

gewfz:


werknr.

20184076

tekeningnr_bladnr

CO-01_4

Aanzicht rechter zijgevel

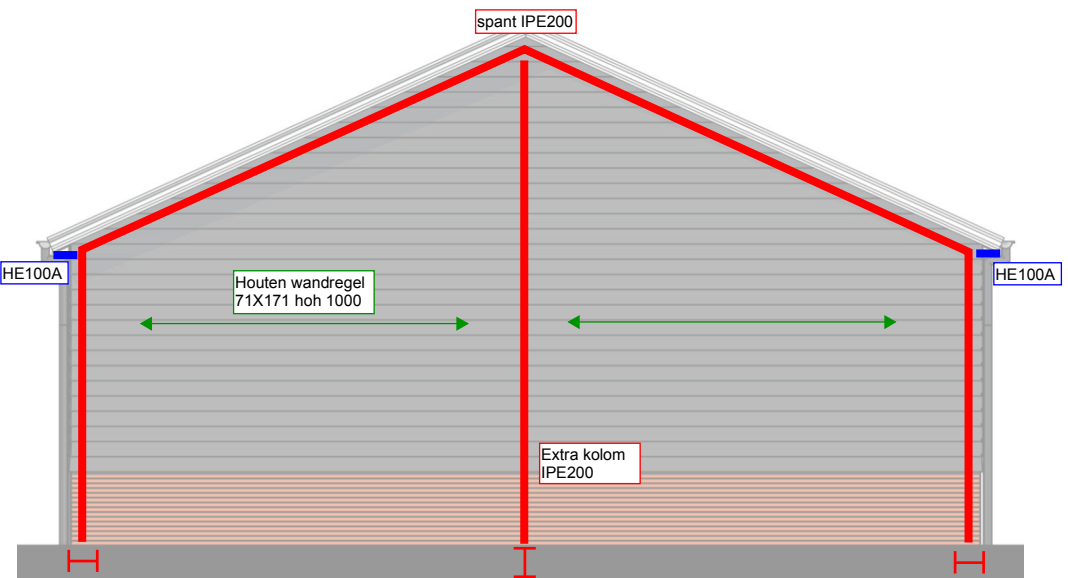

Markt 7
postbus 494
9400 AL Assen

Assen

telefoon 0592 300520

assen@goudstikker.nl

goudstikker | de vries

datum 29-05-2018

gewijz.


werknr.

20184076

tekeningnr_bladnr

CO-01_5

Doorsnede tussenspannt

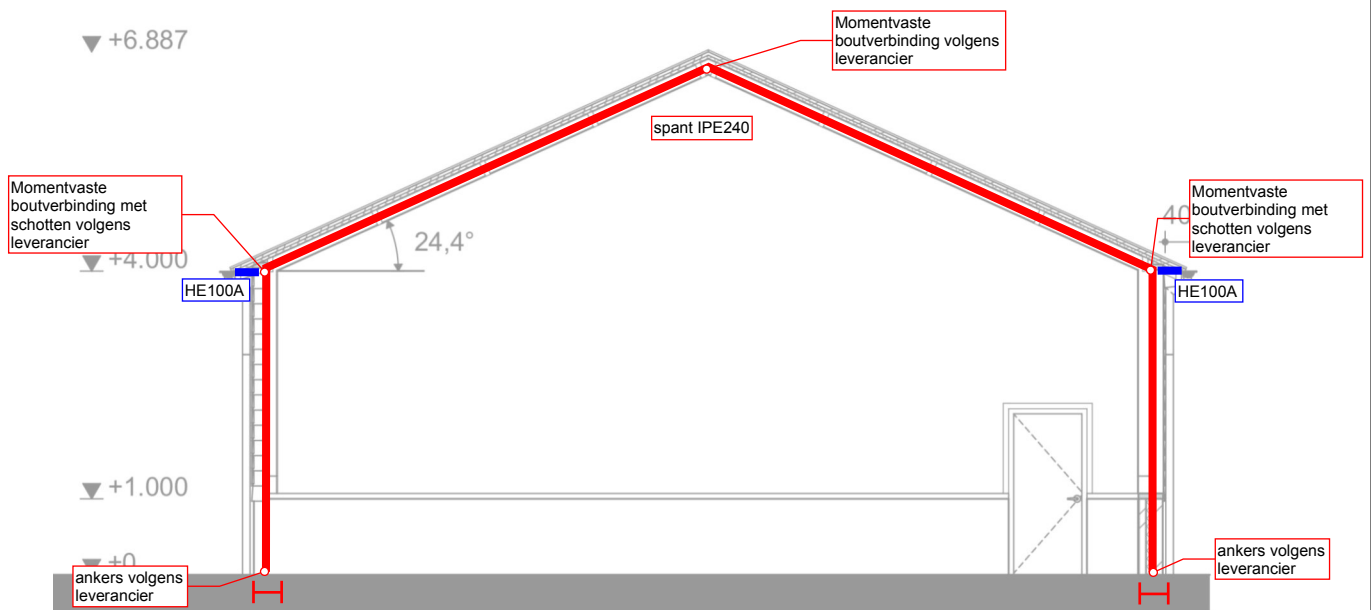

Markt 7
postbus 494
9400 AL Assen

Assen

telefoon 0592 300520

assen@goudstikker.nl

goudstikker | de vries

datum 29-05-2018


gewijz.

werknr.
20184076

tekeningnr_bladnr

CO-01_6

Principe detail opstort/poer

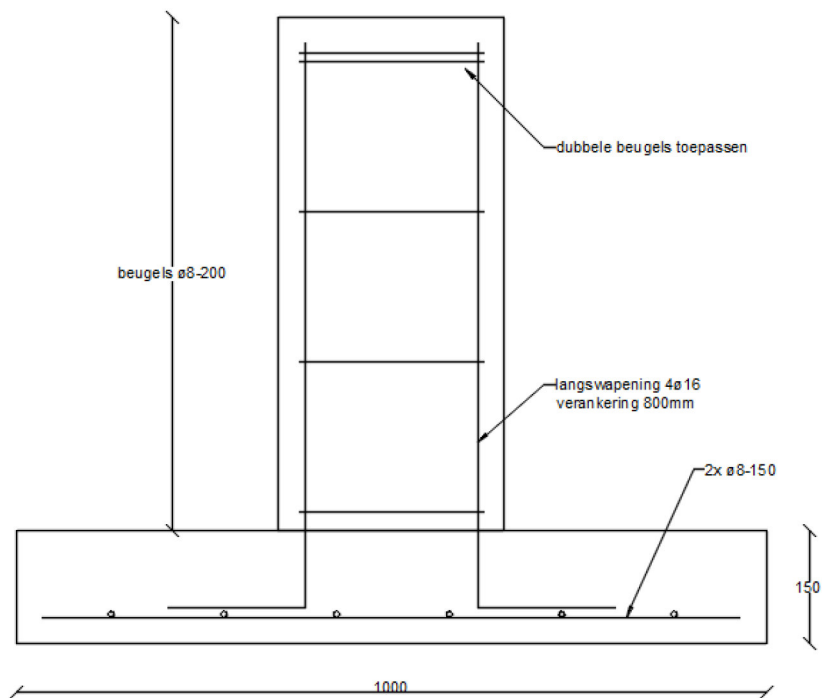

Markt 7
postbus 494
9400 AL Assen

Assen

telefoon 0592 300520

assen@goudstikker.nl

goudstikker | de vries

datum 29-05-2018

gewijz.

werknr.
20184076

tekeningnr_bladnr

CO-01_8