



Toegangspoort

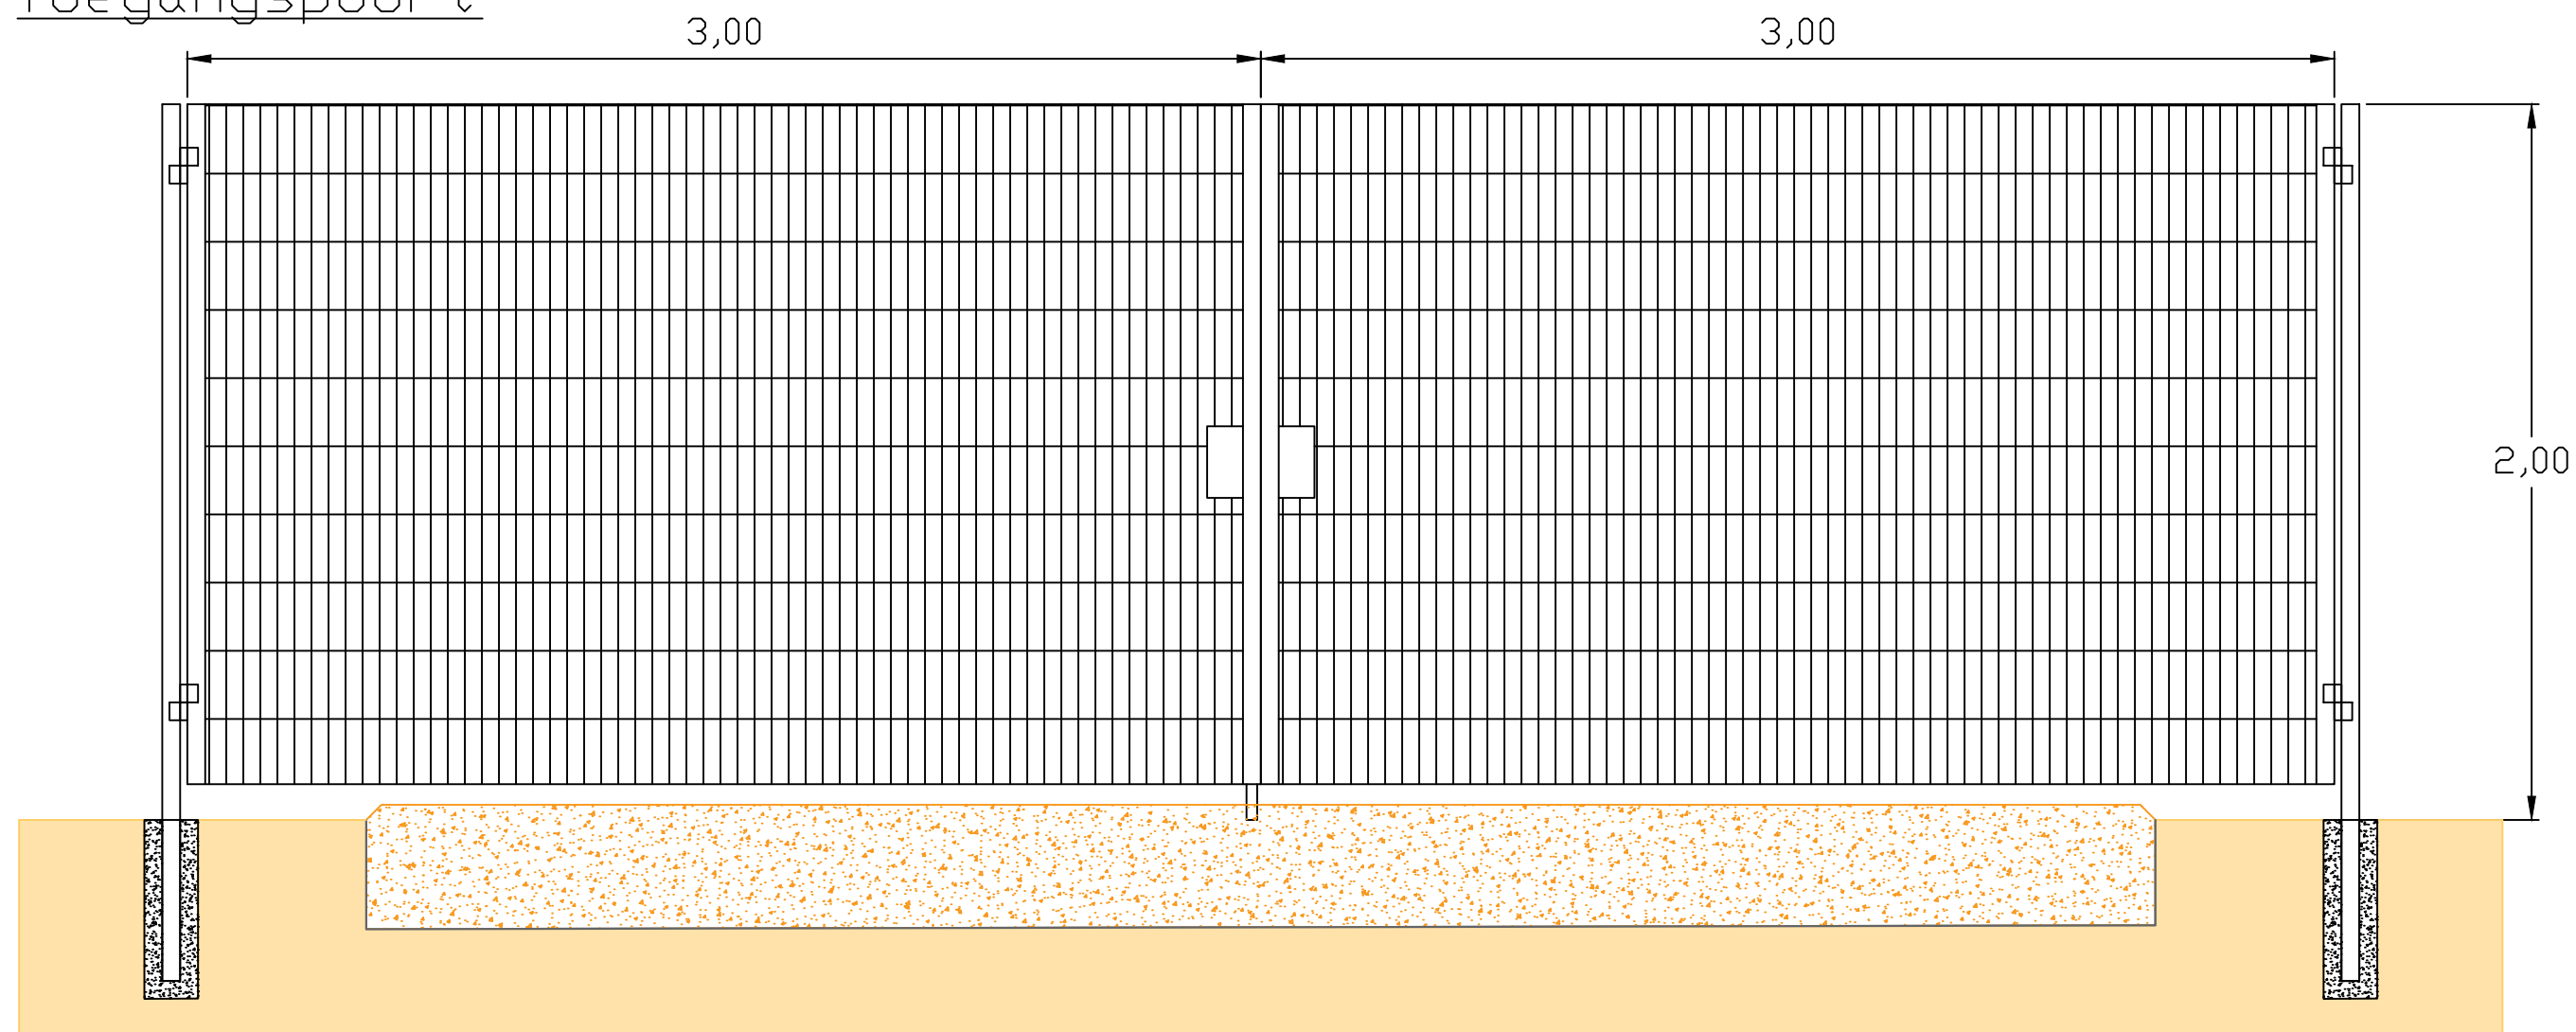

Hekwerk

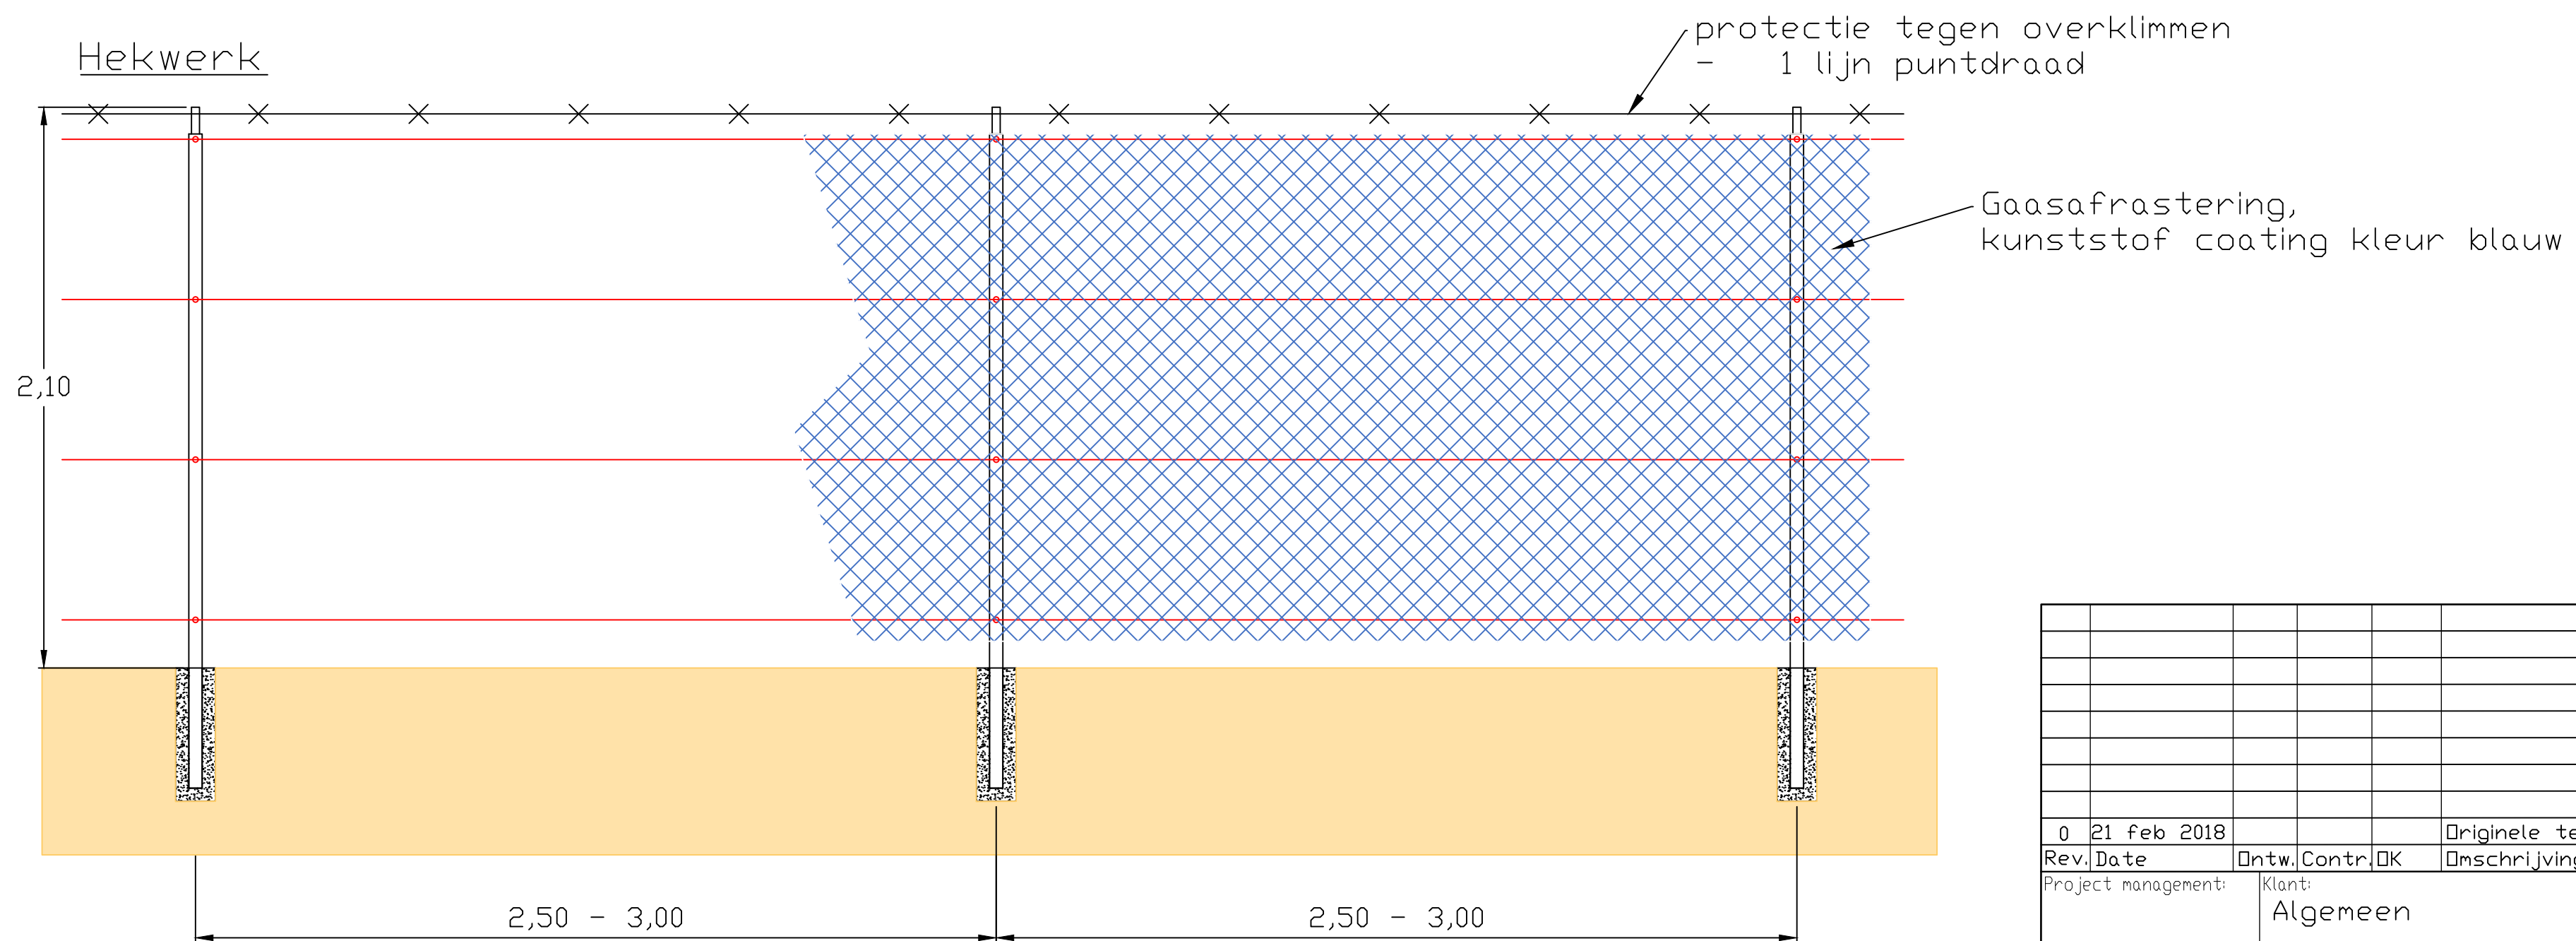

0	21 feb 2018					Originele tekening
Rev.	Date	Ontw.	Contr.	OK		Omschrijving revisie
Project management:		Klant:		Naam:	Datum:	
		Algemeen		B. van Melis	21 Feb 2018	
				x. xx	xx xxx xxxx	
LC Energy Bronland 12 6708 WH Wageningen Tel.: +31 (0)85-0499604 www.lcenergy.nl		Project: Hekwerk LC Energy		Schaal: 1:20	Formaat: A2	
© LC ENERGY		Planning-fase:		Datum:		
Tekeningnummer:		Eenheid: m	Blaad: 1/1	Revisie: 0		

