


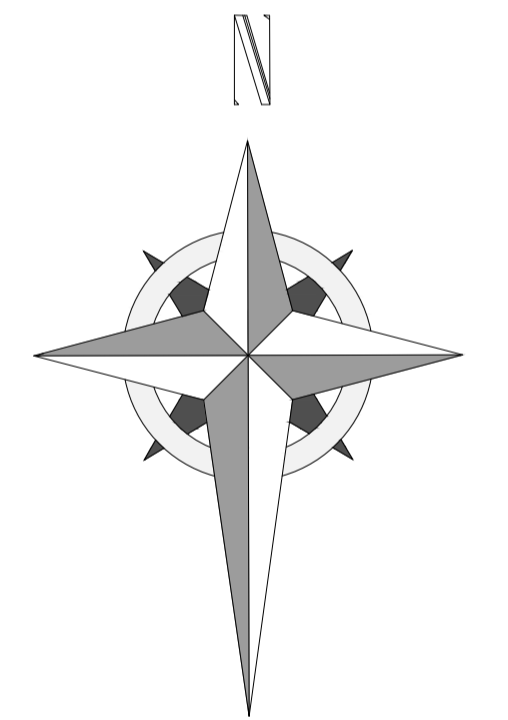

Revisie	Datum	Revisie toelichting	Auteur	Gecontroleerd door
01	31.08.18	Eerste Versie	LO	LF
02	13.09.18	Herzien	LO	LF
03	14.09.18	Herzien	LO	LF
04	18.09.18	Onderstation verplaatst	LO	LF
05	20.09.18	Herzien	LO	LF
06	02.10.18	Herzien	KH	LF
07	19.10.18	Herzien	LO	LF
08	31.10.18	Herzien	KH	LF

LEGENDA:

- land in dezelfde eigendom
- Erfgrens
- Onderhoudspad
- Hekwerk
- Ruimte voor landschappelijke inpassing
- ELE
- Ondergrondse kabeltracé
- ELE
- Onderstation (Enexis)
- Zonnepanelen
- Inverter/Transformatorstation
- Reserve onderdelen container



Status: **VERGUNNING**

Project: **ZONNEPARK BEGEMAN D**



LC Energy - Bronland 12
6708 WH Wageningen
Tel: +31(0) 85-049804
www.lcenergy.nl

Tekening: **Opstelling siteplan**

Auteur: LO Gecontroleerd door: IL Datum: 31.08.2018

Project Code: LCE008- PL-02 Tekeningnummer:

Formaat: A1 Schaal: 1:1500 Revisie: 08

